

## WYRYS Z MAPY ZASADNICZEJ

SKALA 1:500

Układ wsp. płaskich: 2000 strefa 6 (18'), układ odn.: Kronsztadt 60

Województwo: dolnośląskie  
Powiat: oławski  
Jednostka ewidencyjna: Jelcz-Laskowice - miasto 02150.  
Obręb: Laskowice 0002  
Arkusz: 27

Poświadczam się zgodność niniejszej kopii z treścią materiału  
państwowego zasobu geodezyjnego i kartograficznego

Organ prowadzący państwowy zasób  
geodezyjny i kartograficzny

STAROSTA OŁAWSKI

Nazwa materiału zasobu

MAPA ZASADNICZA

Identyfikator ewidencyjny materiału  
zasobu

P.0215.2013.68

Data wykonania kopii

2014.03.18

Imię, nazwisko i podpis osoby  
reprezentującej organ

Z up. STAROSTY

mgr inż. Marek Konefał  
NACZELNIK  
Wydziału Geodezji i Kartografii Powiatowego  
Ośrodka Dokumentacji Geodezyjnej  
i Kartograficznej

LEGENDA:

C16




- projektowane pionowe znaki drogowe

P23



- projektowane oznakowanie poziome



Przedsiębiorstwo Robót  
Ogólnobudowlano - Drogowych Pro-D,  
Wierzbnio 2, 55-216 Domaniów

Temat: Projekt zagospodarowania terenu pomiędzy  
ulicami Piastowską i Bażantową  
w m. Jelcz - Laskowice.

Adres: Ulica Oławska w Jelczu - Laskowicach.  
Inwestor: Miasto i Gmina w Jelczu - Laskowicach  
ul. Witosa 24  
55-230 Jelcz-Laskowice

| Imię i Nazwisko              | Data         | Podpis |
|------------------------------|--------------|--------|
| mgr inż.<br>Adam<br>Drożdżał | 03<br>2014r. |        |
| Sprawdził                    |              |        |

Podziałka  
1: 500

Projekt organizacji ruchu

Nr rysunku  
32

Oława dn. 2014-03-18  
Sporządził/ wydruk: Renata Bator