


LEGENDA:

A - oprawa jarzeniowa nastropowa 2x35W IP65, EVG
 B - oprawa jarzeniowa nastropowa/pręgenna 1x18W, IP65, EVG
 C - plafoniera nascienna 1x18W, IP65, EVG
 D - plafoniera sufitowa 1x18W, IP65, EVG
 E - gniazdo szczelne 10/16A Z.. 230V
 F - gniazdo dla bojera elektrycznego
 G - wyłącznik oświetlenowy dwubiegunowy
 H - wyłącznik oświetlenowy dwubiegunowy szczelny

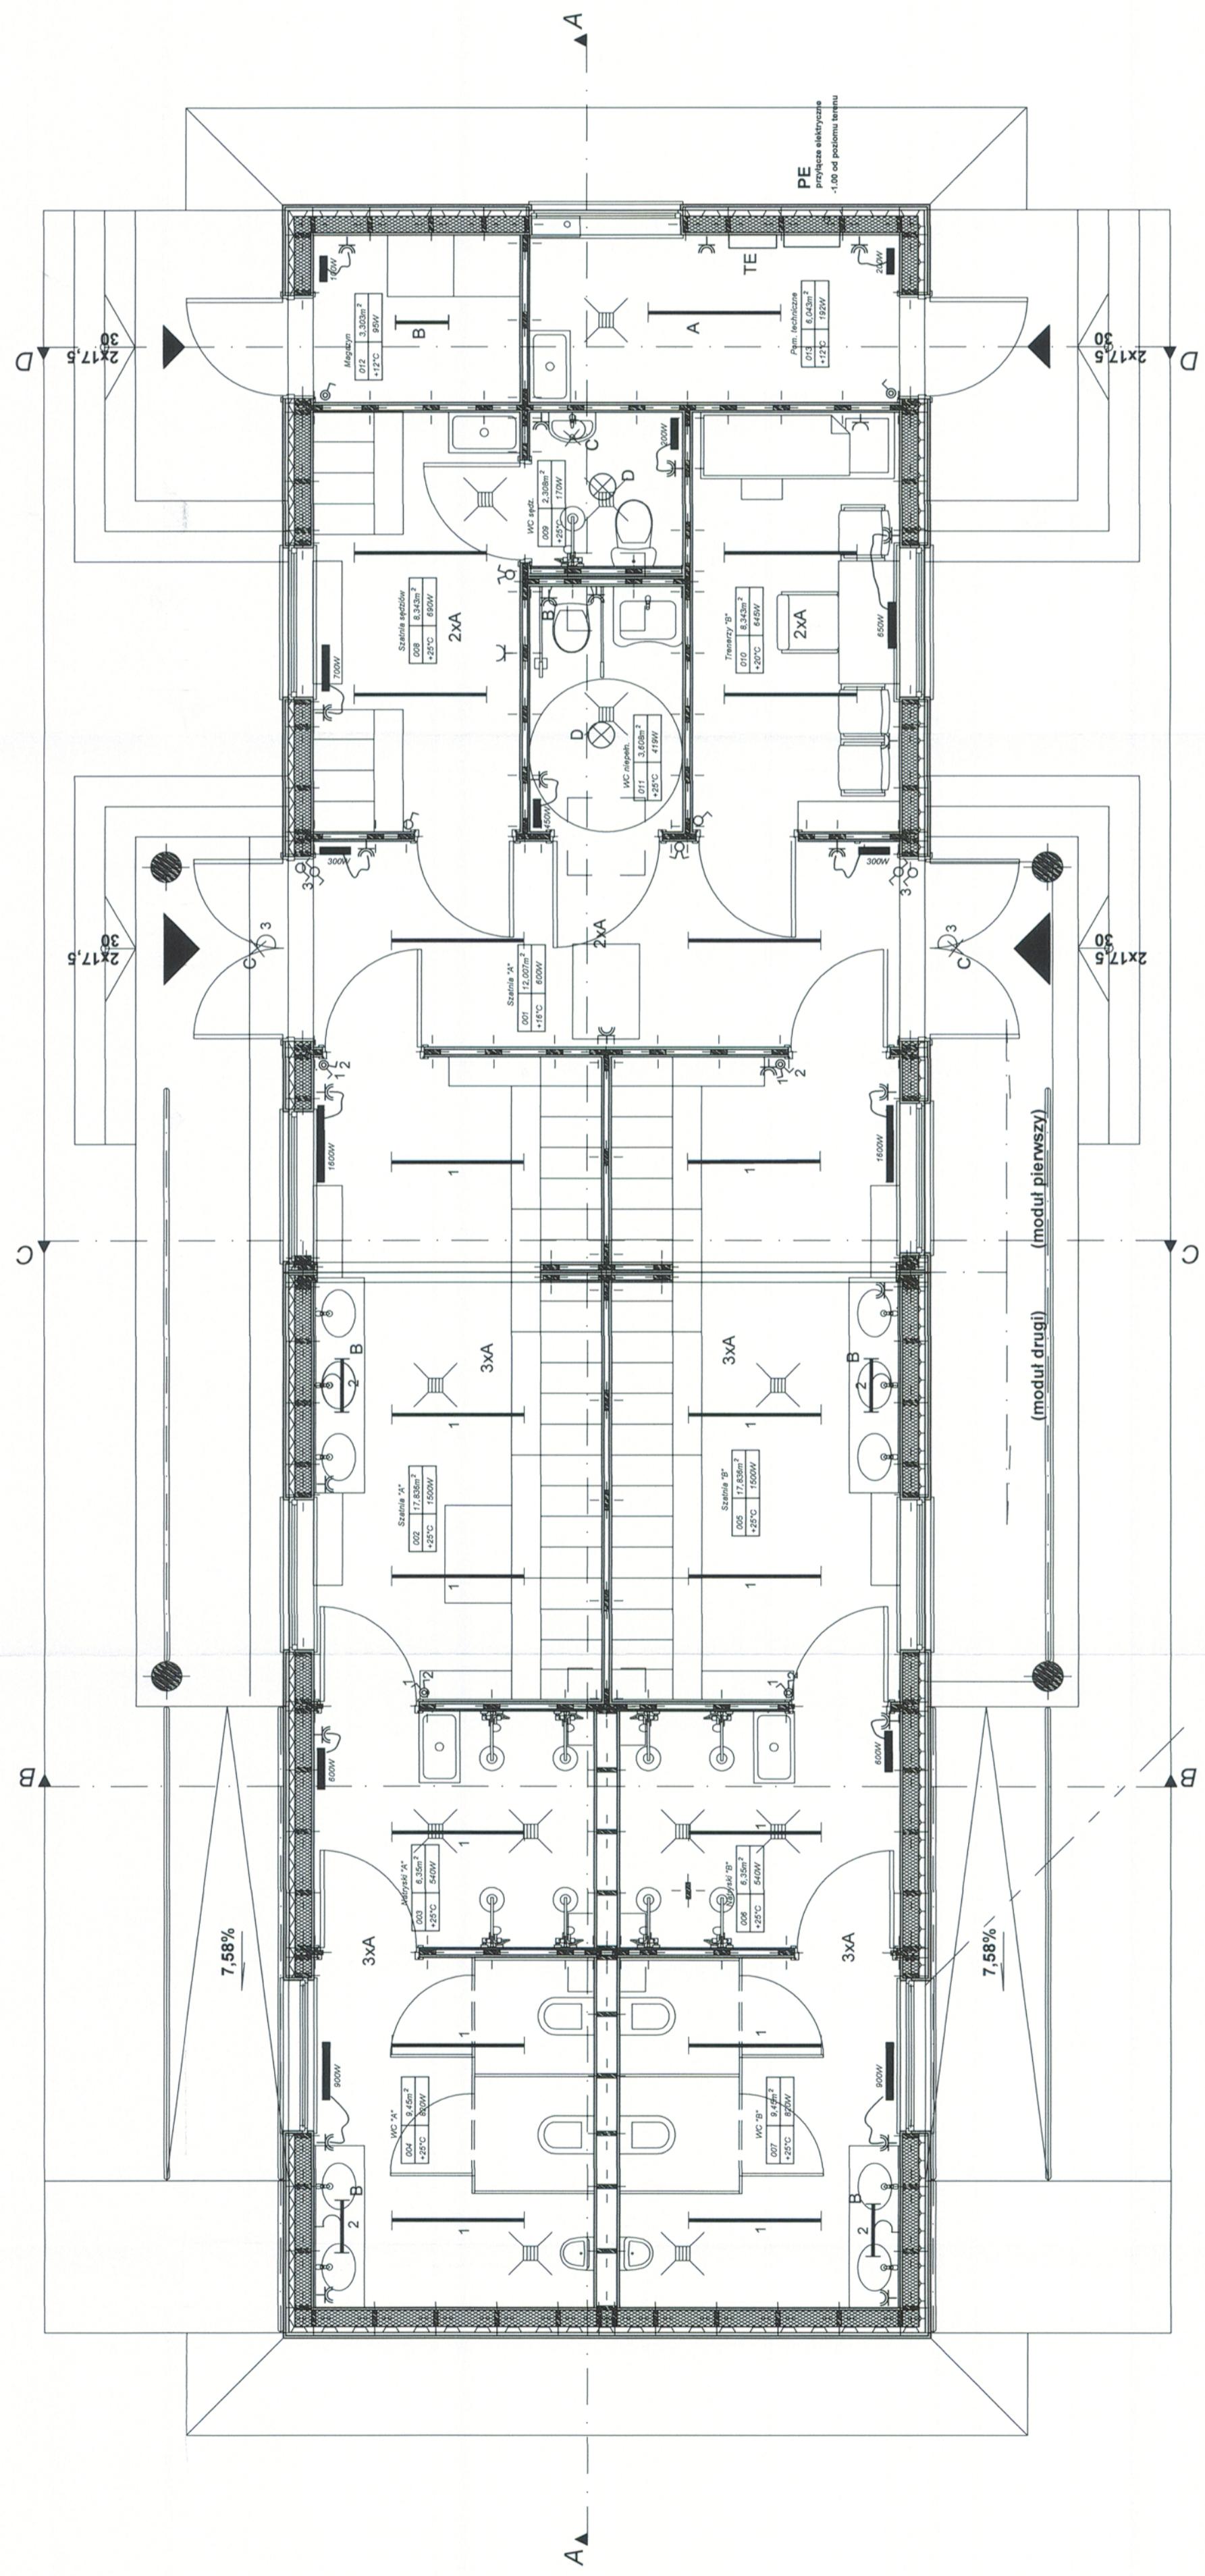

PROJEKT BUDOWLANY BUDYNKU SZATNI SPORTOWEJ (dwumodułowej) w JELCZU-LASKOWICACH przy ul. Bolesława Świętochowskiego, dz.nr 51 AM-48 obr.Laskowice

INDEX DATA ZMANY KOREKTY / POPRAWKI PODPIS

INVESTOR:	ARCHITEKT:
Gmina Jelcz - Laskowice ul.Wincentego Witosa 24 55-220 Jelcz - Laskowice	Przemysław Stobiecki ul.Wyb St.Wyspińskiego 204 50-370 Wrocław tel/fax 71.328-24-57 <i>PRZEMYSŁAW STOBIĘCKI Uprawnienia budowlane do końca 2014 r. do kierowania projektami budowlanymi do prowadzenia projektów budowlanych</i>
Stadion: PROJEKT ARCHITEKTONICZNO - BUDOWLANY	Projekt: RZUT PARTERU - INST. ELEKTRYCZNE
Kod projektu: SZ1:	Skala: 1 : 50

Inst. Elektryczne: Tadeusz Piątkowicz	Numer uprawnieni: 6289/UW	Data: 20.12.2014
Sprawdzający: mgr inż. Włodzimierz Męciński	Numer uprawnieni: 2389/UW	Data: 20.12.2014
Kod projektu: SZ1:	Numer rysunku: 6(E1)	Index: A