

mgr inż. Michał Nowlaczyl Nr upr. 557/2012




NR POM.	NAZWA POMIESZCZENIA	POWIERZCHNIA POM. [m ²]	RODZAJ POSADZKI	SUFIT POMIESZANY
01	HOL i KOMUNIKACJA	19,99 m ²	terakota	gips.-kart. / H = 310 cm
02	SALA GŁÓWNA	178,22 m ²	parkiet drew.	gips.-kart. / H > 305 cm
03	POMIESZCZENIE GOSPODARCZE	7,91 m ²	terakota	gips.-kart. / H = 310 cm
04	ZMYWALNIA	5,62 m ²	terakota	gips.-kart. / H = 310 cm
05	PODRZĘZANIE POSIŁKÓW	21,89 m ²	terakota	gips.-kart. / H = 310 cm
06	POMIESZCZENIE GOSPODARCZE	7,67 m ²	terakota	gips.-kart. / H = 310 cm
07	POMIESZCZENIE GOSPODARCZE	9,28 m ²	terakota	gips.-kart. / H = 310 cm
08	POMIESZCZENIE PORZĄDKOWE	1,98 m ²	terakota	gips.-kart. / H = 310 cm
09	PRZEDSIÖNEK - WC DAMSKI	7,23 m ²	terakota	gips.-kart. / H = 310 cm
010	TOALETY DAMSKA	4,79 m ²	terakota	gips.-kart. / H = 310 cm
011	TOALETY DLA NIEPEŁNOSPRAWNYCH	4,40 m ²	terakota	gips.-kart. / H = 310 cm
012	TOALETY MĘSKA	7,22 m ²	terakota	gips.-kart. / H = 310 cm
013	PRZEDSIÖNEK - WC MĘSKI	5,99 m ²	terakota	gips.-kart. / H = 310 cm
RAZEM		283,16 m ²		

ŚCIANA ZEWNĘTRZNA:

- tynk elewacyjny cienkowarstwowy,
- styropian EPS 20 cm,
- pustak ceramiczny POROTHERM
- tynk cementowo-wapienny wykończony


1. Przed przystąpieniem do prac wykonawczych podane w projekcie wymiary sprawdzić na budowie,
2. Rysunek rozpatrywać wspólnie z pozostałymi rysunkami branżowymi oraz z opisem technicznym,
3. Ewentualne wątpliwości wyjaśnić z projektantem.

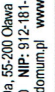 <p>DOMUM PRACOWNIA PROJEKTOWA</p>		<p>Pracownia Projektowa DOMUM mgr inż. Jacek Baliński ul. Bizantowska 5A, 55-200 Olawa tel. 606 444 320 NIP: 512-141-32-96 mail: biuro@pomuproj.pl www.pomuproj.pl</p>	
		<p>nr rysunku: A-1</p>	
<p>Inwestycja:</p>	<p>BUDOWA BUDYNKU UŻYTECZNOŚCI PUBLICZNEJ - ŚWIETLICY WIELKIEJ WRAZ Z TOWARZYSZĄCĄ INFRASTRUKTURĄ TECHNICZNĄ</p>		
<p>Adres</p>	<p>Nowy Dwór, ul. Mickiewicza, dz. nr 17A, 394/1 dr obrotu Nowy Dwór, jednostka ewidencyjna Jelcz-Laskowice - obszar wiejski</p>		
<p>Inwestor:</p>	<p>Gmina Jelcz-Laskowice, ul. W. Wilosa 24, 55-220 Jelcz-Laskowice</p>		
<p>Stanowisko / branża:</p>	<p>Projekt budowlany / architektura</p>		
<p>Projektant:</p>	mgr inż. arch. Aleksandra Szymańska	<p>Podpis:</p>	
<p>architektura</p>	specjalność: architektura	<p>29DSDOKK2013</p>	
<p>Sprawdzający:</p>	arch. Andrzej Bury	<p>111/75Mwm</p>	
<p>architektura</p>	specjalność: architektura		
<p>Opracowanie:</p>	mgr inż. Jacek Baliński		
<p>Nazwa rys.:</p>	<p>RZUT PARTERU</p>		<p>Nr rysunku:</p>
<p>Skala: 1:100</p>	<p>Data opracowania: wrzesień 2017 r.</p>		

Województwo: dolnośląskie
Powiat: olawski
Jednostka ewidencyjna: 021503_5, Jelez-Laskowice - obszar wiejski
Obręb: 0015, Nowy Dwór

MAPA ZASADNICZA
SKALA 1:1000

Układ odniesienia: PL-ETRF89, układ wsp. płaskich: PL-2000 strefa 6 (18°), układ wys.: PL-KRON86-NH (Kronstadt 60)

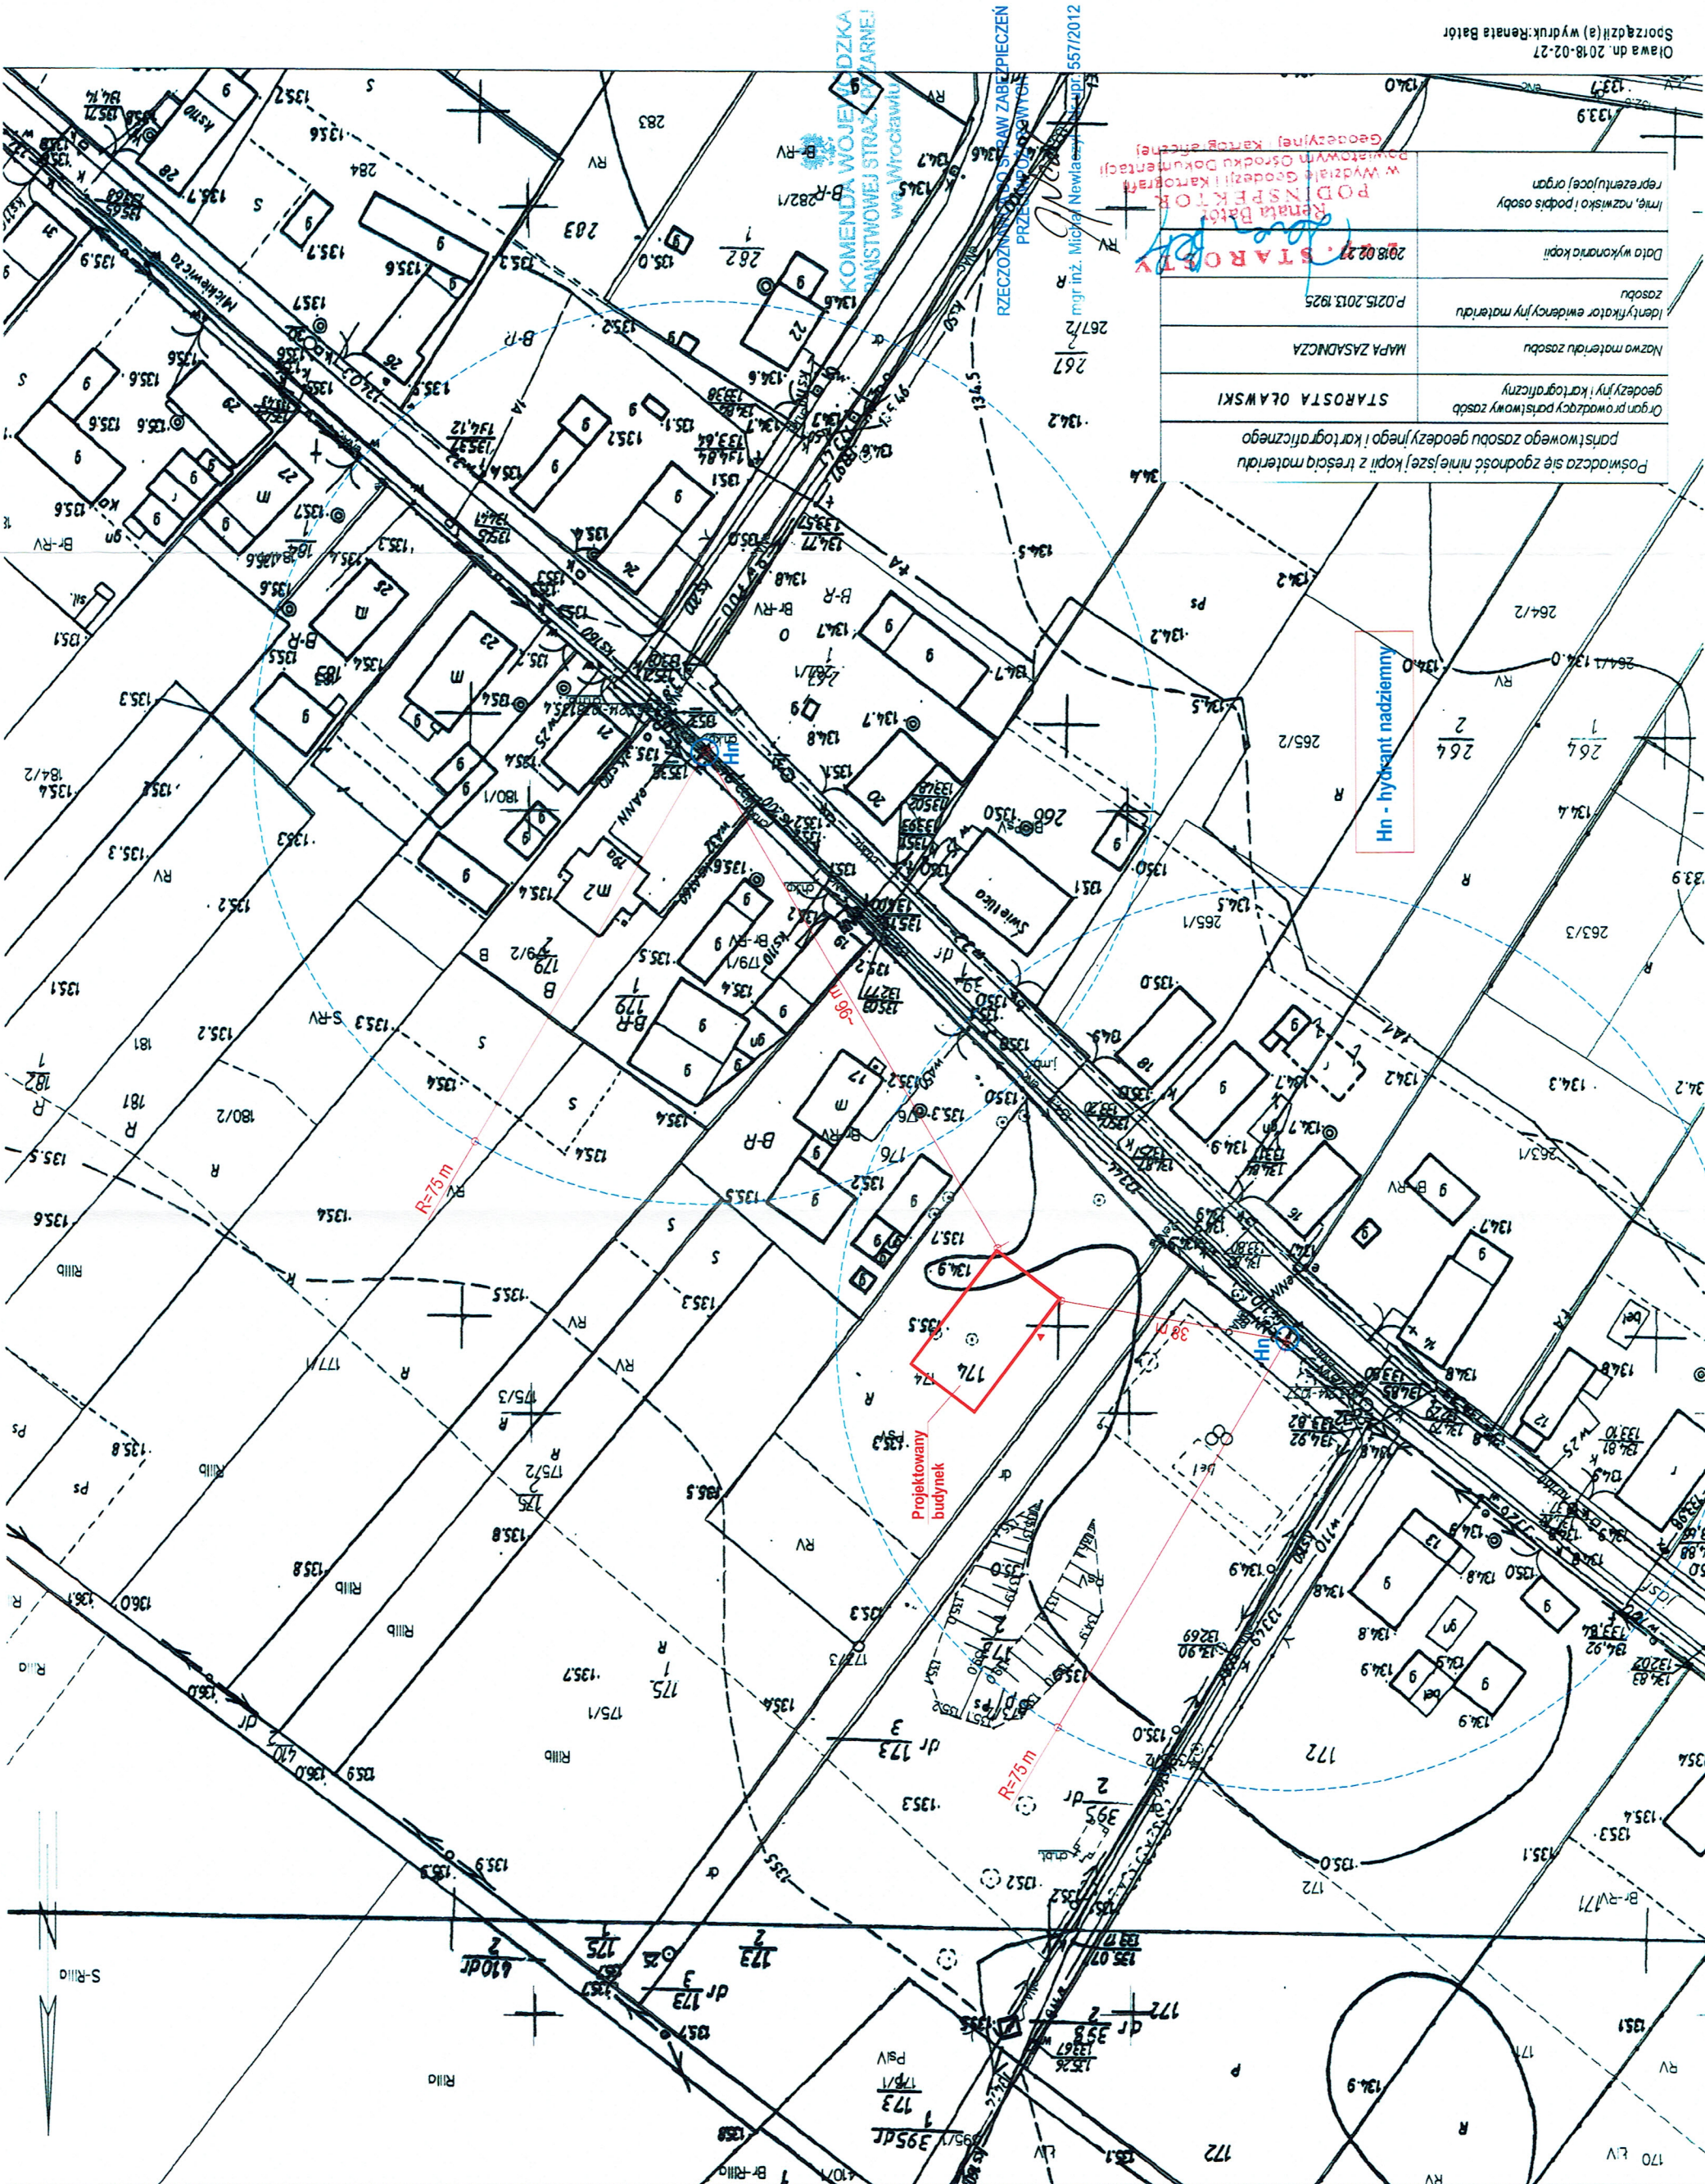

Posiadać się zgodność niniejszej kopii z treścią materiału
pionstwowego zasobu geodezyjnego i kartograficznego

Organ prowadzący państwowy zasób geodezyjny i kartograficzny	STAROSTA OLAWSKI
Nazwa materiału zasobu	MAPA ZASADNICZA
Identyfikator ewidencyjny materiału zasobu	P.0215.2013.1925
Data wykonania kopii	2018.02.27
Imię, nazwisko i podpis osoby reprezentującej organ	Renata Bator

PODPISEK
Renata Bator
mgr inż. Michał Nowakowski, upr. 557/2012

Geodezyjne kartograficzne
Wydział Geodezji i Kartografii
Państwowy Ośrodek Dokumentacji