


legenda

DOKUMENTACJA TECHNICZNA  
CIĄG PIĘSZOROWEROWY

ADRES INWESTYCJI	Droga wojewódzka nr 2165A w miejscowości Dziadowo K. gm. Dziadowo K. powiat wrocławski Dziadowo K. 10-102, ul. Łoskowska, ul. Wschodnia Dziadowo K. 10-102, ul. Łoskowska, ul. Wschodnia			
INWESTOR	Gmina Dziadowo K. powiat wrocławski			
PROJEKTANT	mgr inż. Marek Jakub ul. Wschodnia, 10-102, ul. Łoskowska, ul. Wschodnia			
FAZA: OPRACOWANIE DOKUMENTACJI	DOKUMENTACJA TECHNICZNA - WYKAZ STROJÓW			
NAMOWA PRZEDSIĘWZIENIA	PROJEKT ZAGOSPODAROWANIA TERENU			
SKALA 1:500	DATA mกราคม 2019	STATUS WYKONANO	NUMER PRZEDSIĘWZIENIA PZ-1	

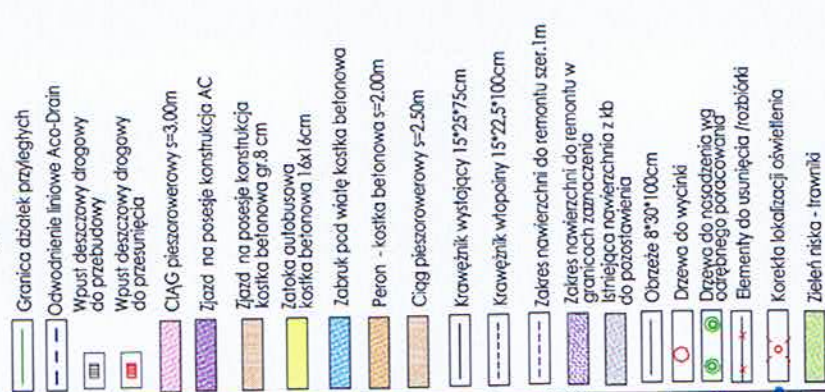

Jelcz-Laskowice, dn. 04.03.2019r.

Piotr Nowicki  
HERT Sp. z o.o.  
Ul. Wrocławska 6  
55-220 Jelcz-Laskowice

Dolnośląska Służba Dróg i Kolei we Wrocławiu  
Ul. Krakowska 28  
50425 Wrocław

Dotyczy: planowanej do realizacji inwestycji na drodze nr 455 w Jelczu-Laskowicach.

W nawiązaniu do planowanej do realizacji inwestycji na drodze nr 455 w Jelczu-Laskowicach, pod nazwą: *Przebudowa drogi wojewódzkiej nr 455 w zakresie budowy chodnika, ciągu pieszo-rowerowego oraz zatoki autobusowej w miejscowości Jelcz-Laskowice*, nie wnoszę uwag i wyrażam zgodę na realizację zadania zgodnie z załączonym rysunkiem na działce nr 8, AM-6, obręb Jelcz.

Z poważaniem

