


Województwo: dolnośląskie
Powiat: olawski
Jednostka ewidencyjna: Jelcz-Laskowice 021503-4
Obręb: Laskowice 0002
Arkusze: 58
Dziółka: 8

MAPA DO CELÓW PROJEKTOWYCH

SKALA 1:500
Sekoje mapy: 6.147.15.23.1.1; 6.147.15.18.3.3; 6.147.15.18.3.4; 6.147.15.18.3.2
Układ współrzędnych PUWG 2000
Poziom odniesienia Krasztad 86

GEOWITIA
ul. Wroclawska 43/1
53-225 Wrocław
NIP: 594-120-21-25

Posiada się, że niniejszy dokument został opracowany w wyniku prac geodezyjnych i kartograficznych, których rezultaty zawiera operat techniczny wpisany do ewidencji materiałów państwowego zasobu geodezyjnego i kartograficznego	STARSOSTA OLAWSKI
Wzrost: 1,80m, Ciężar ciała: 75kg, Data urodzenia: 1980-01-15, Miejsce urodzenia: Olawa, Zawód: inżynier geodezyjny, Stan cywilny: wolny, Data ostatniego egzaminu: 2015-01-15, Miejsce egzaminu: Olawa, Data ostatniego egzaminu: 2015-01-15, Miejsce egzaminu: Olawa	mgr inż. Marek Kornat
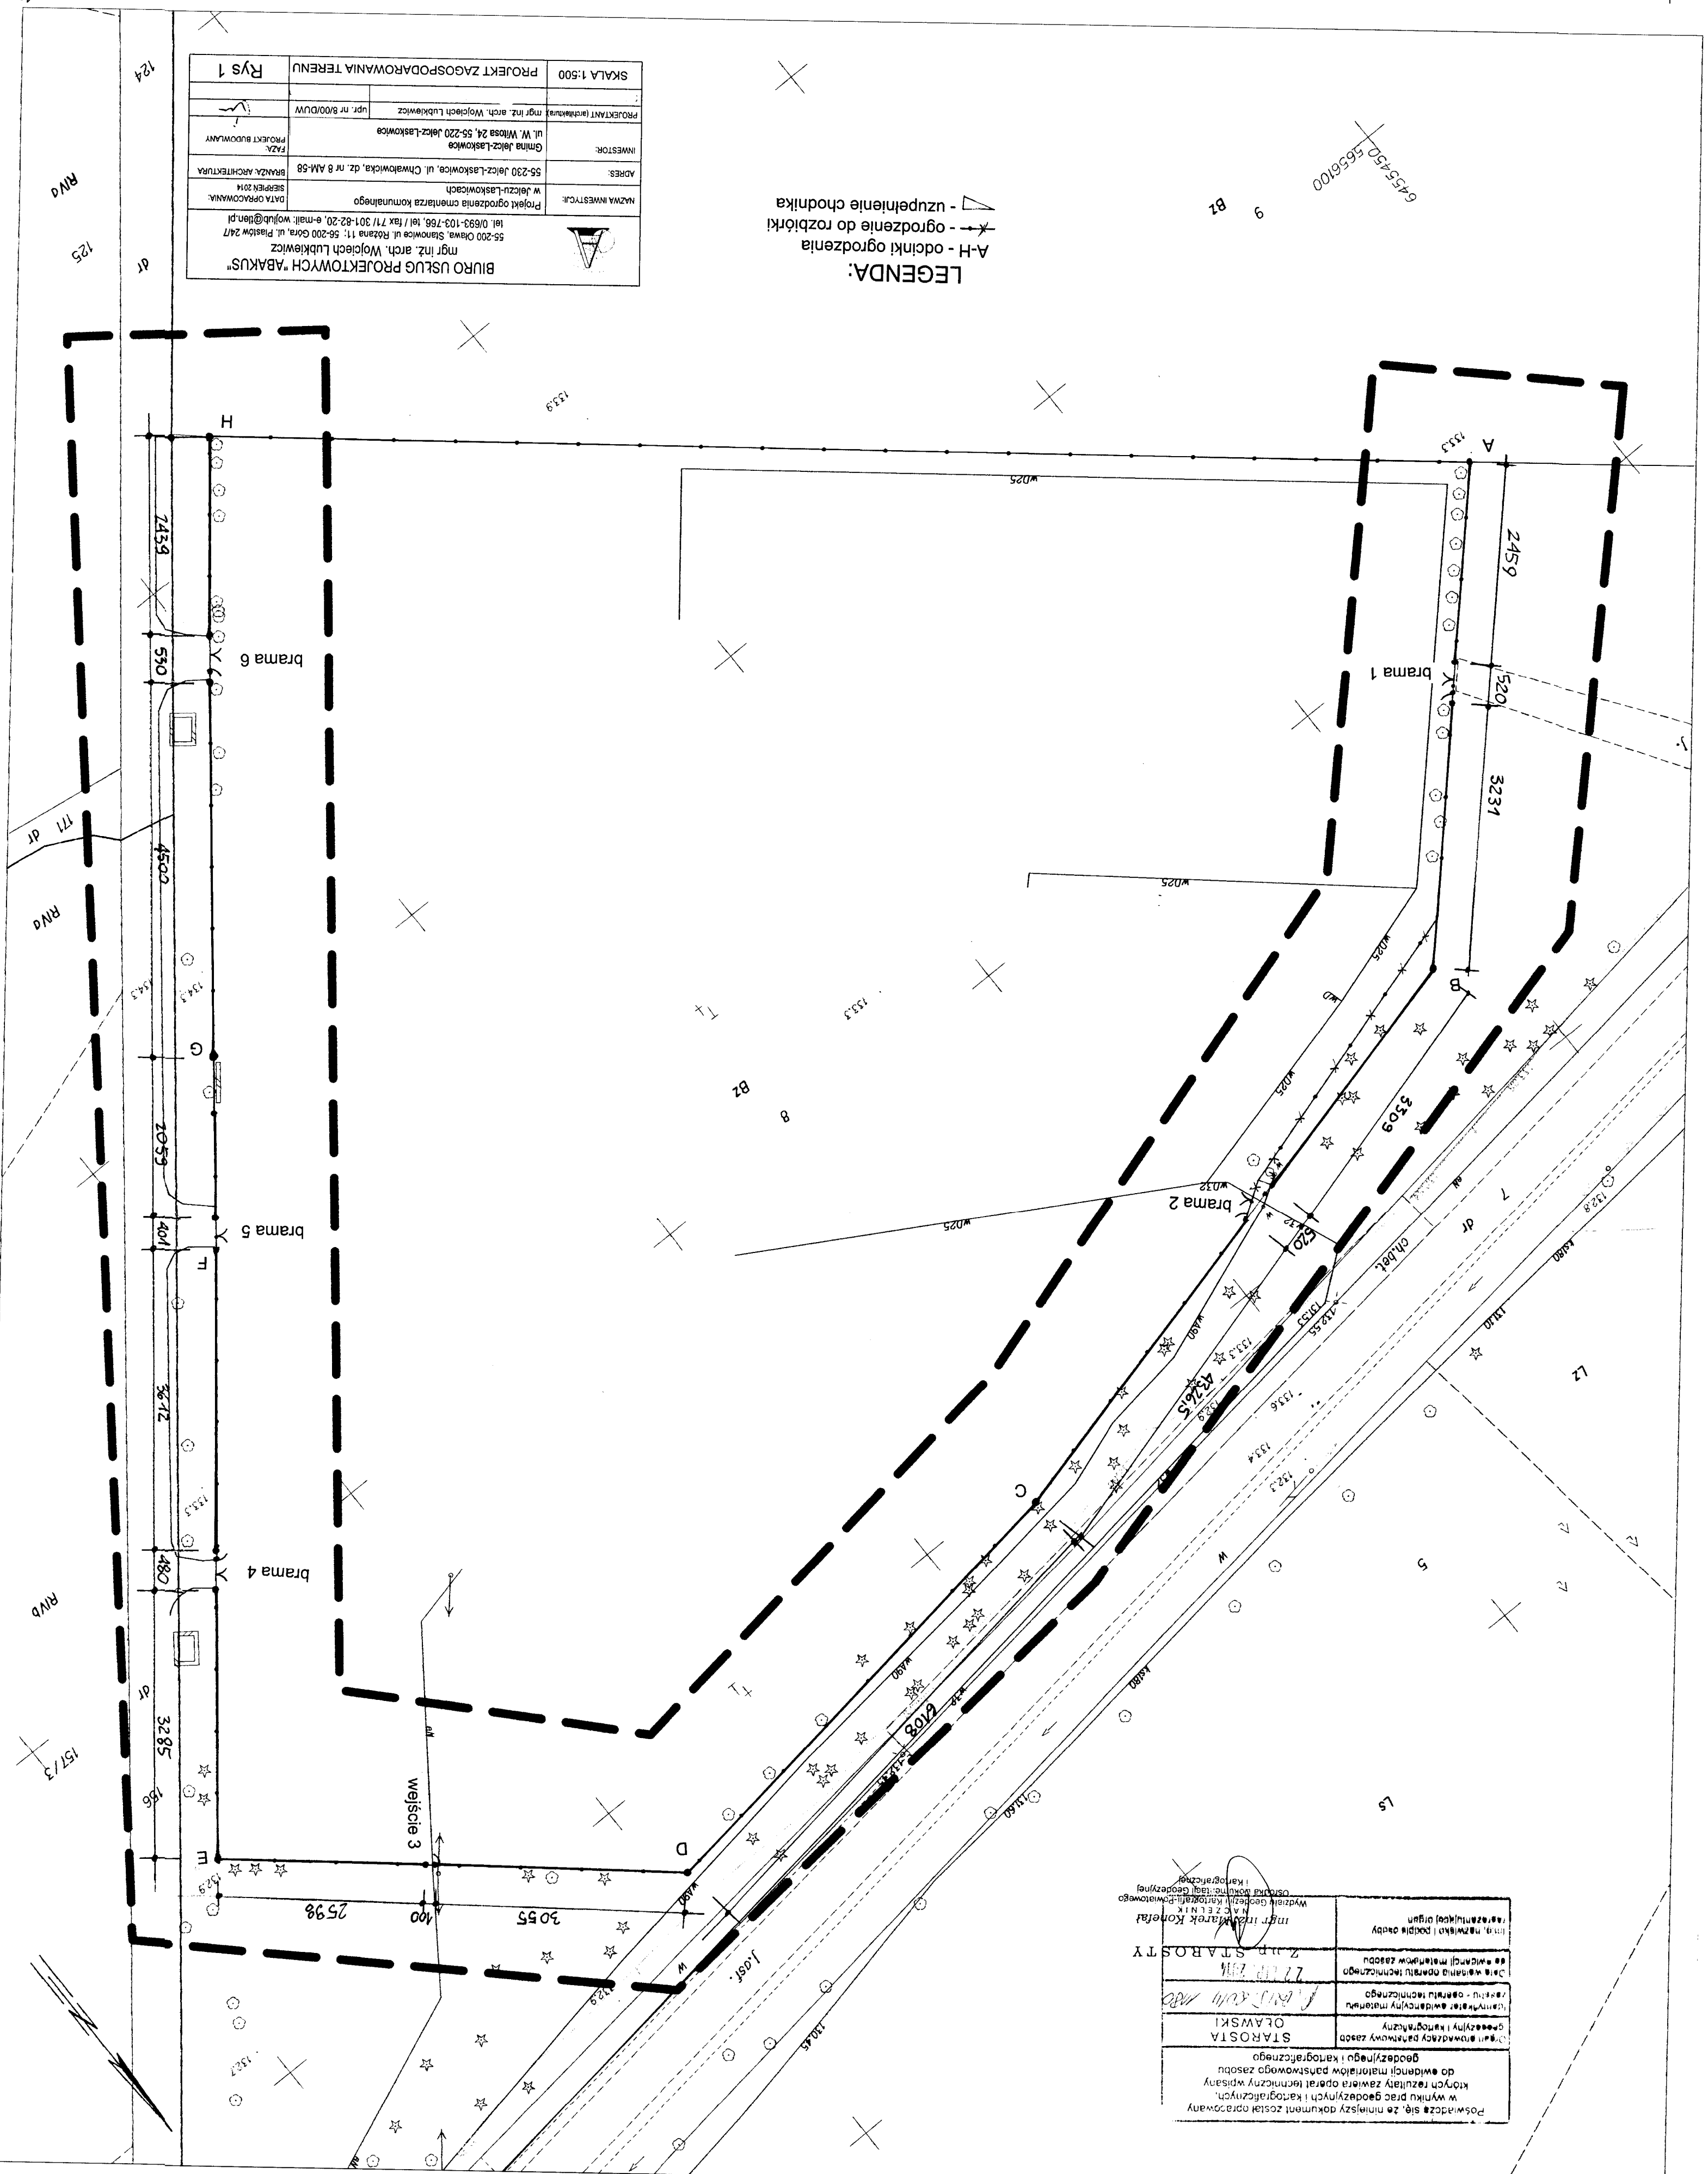

SKALA 1:500	PROJEKT ZAGOSPODAROWANIA TERENU	RYS 1
PROJEKTANT (wykonanie): mgr inż. arch. Wojciech Lubkiewicz	mgr inż. arch. Wojciech Lubkiewicz	upr. nr 8/00/DUW
INWESTOR: Gmina Jelcz-Laskowice	ul. W. Witosa 24, 55-220 Jelcz-Laskowice	PROJEKT BUDOWLANY
ADRES: 55-230 Jelcz-Laskowice, ul. Chwałowska, dz. nr 8 AM-58	BRANŻA ARCHITECTURA	SIEMEN 2014
NAZWA INWESTYCJI: Projekt ogrozenia cmentarza komunalnego w Jelczu-Laskowicach	DATA OPRACOWANIA:	
mgr inż. arch. Wojciech Lubkiewicz	55-200 Olawa, Stanowisko ul. Różana 11, 55-200 Olawa, ul. Piaszów 24/7	tel. 0/693-103-786, tel / fax 71/ 301-82-20, e-mail: wojlub@len.pl

LEGENDA:
A-H - odcinki ogrozenia
- - - - - ogrozenie do rozbiorki
- - - - - uzupełnienie chodnika