




MAPA DO CELÓW PROJEKTOWYCH		
DZ. NR 874, 791		
ARKUSZ NR 14		
ID pracy geodezyjnej	GK.6640.1967.2015	
Miejscowość	Minkowice Oławskie	
Jednostka ewidencyjna	identyfikator	021503_5
	nazwa	Jelcz-Laskowice
Obręb ewidencyjny	identyfikator	0014
	nazwa	Minkowice Oławskie
Skala mapy	1:500	
Nr sekcji	6.146.16.03.3	
Nazwa układu współrzędnych	prostokątnych płaskich	1985/4
	wysokości	Kronsztadt 60
Aktualizacja na dzień	01.02.2016 r.	
Służebności gruntowych mających wpływ na zagospodarowanie gruntów zlokalizowanych w granicach projektowanej inwestycji nie badano.		
Nie wyklucza się istnienia w terenie innych nie wykazanych na niniejszej mapie urządzeń podziemnych, które nie były zgłoszone do inwentaryzacji lub o których brak jest informacji w instytucjach branżowych.		
Przebieg granic i użytków, numery działek oraz oznaczenia użytków są zgodne z mapą ewidencyjną.		
Geosaw		
Usługi Geodezyjno-Budowlane		
Andrzej Sawicki		
49-300 Brzeg, ul. Długa 43		
tel/fax 77/416 54 78 NIP 747-102-16-14		
e-mail: geosaw@wp.pl		

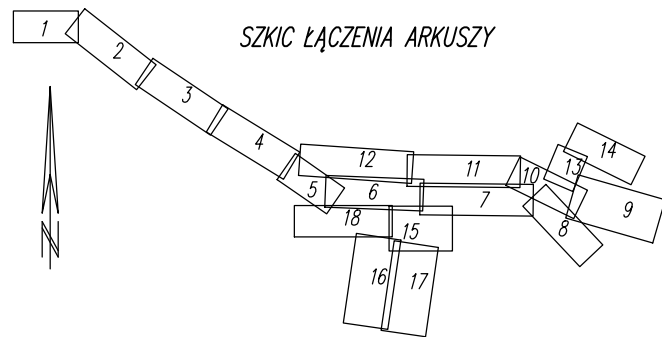

- LEGENDA:**
- proj. sieć kanalizacji sanitarnej grawitacyjnej De200 PVC
 - proj. sieć kanalizacji sanitarnej grawitacyjnej De160 PVC
 - proj. sieć kanalizacji sanitarnej ciśnieniowej De90 PE
 - proj. sieć kanalizacji sanitarnej ciśnieniowej De110 PE
 - wg. odrębnego opracowania
 - rura osłonowa stalowa Ø219mm
 - rura osłonowa stalowa Ø273mm
 - rura osłonowa PEHD SDR11 Ø160mm
 - proj. studnia przepompownia ścieków DN1500
 - proj. studnia przepompownia ścieków DN1000
 - proj. studnia rozprężna DN1000
 - proj. studnia węzłowa z kręgów betonowych DN1200
 - proj. trójniki połączeniowe 45° PVC + kolana 45° PVC
 - proj. zastępki Ø160 PVC
 - proj. zastępki Ø200 PVC
 - proj. kabel WŁZ
 - proj. szafka sterownicza
 - proj. szafka złączowo-pomiarową ZK1b-1P wg. odrębnego opracowania
 - łączenie arkuszy map

PROJEKTOWANIE I USŁUGI DLA BUDOWNICTWA ECOTEQ I. Bors, R. Flis sp. J. ul. Włczyński 14, pok. 1-4, 55-083 KIEJCZÓW		BRANŻA:	
INWESTOR: GMINA JELCZ-LASKOWICE UL. WITOSA 24, 55-220 JELCZ-LASKOWICE		KANALIZACJA SANITARNA W MINKOWICACH OŁAWSKICH "ETAP II, III, IV, V"	
OBJEKT:		SANITARNA	
PROJEKTANT: MGR INŻ. ROBERT FLIS		STADIUM:	
DATA: 05-2016		NUMER UPRAWNIENIA: 221/DOS/05	
POWIERZCHNIA ZOBOWIĄZANIA WAPY Z ORYGINAŁEM:		NUMER UPRAWNIENIA: 221/DOS/05	
MGR INŻ. ROBERT FLIS		DATA: 05-2016	
SPRZĄDZAJĄCY:		NUMER UPRAWNIENIA: 63/DOS/03	
MGR INŻ. IRENEUSZ BORS		DATA: 05-2016	
PROJEKTANT-BRANŻA ELEKTRYCZNA:		NUMER UPRAWNIENIA: 290/DOS/06	
MGR INŻ. MIKOŁAJ RUSZEL		DATA: 05-2016	
ASYSTENT PROJEKTANTA:		NUMER UPRAWNIENIA: 290/DOS/06	
MGR INŻ. KATARZYNA PIECZYK		DATA: 05-2016	
SKALA: 1:500	TEMAT: PROJEKT ZAGOSPODAROWANIA TERENU - ARKUSZ 14	NR RYSUNKU: 14	