

MAPA DO CELÓW PROJEKTOWYCH		
Oznaczenie kancelaryjne zgłoszenia pracy geodezyjnej		GK.6640.1184.2017
Miejscowość		Jelcz-Laskowice
Jednostka ewidencyjna	identyfikator	021503_4
	nazwa	Jelcz-Laskowice - miasto
Obręb ewidencyjna	identyfikator	0002
	nazwa	Laskowice
Skala mapy		1:500
Nazwa układu współrzędnych	prostokątnych płaskich	2000/18
	wysokości	Kronsztadt 86
Oznaczenie granic obszaru, który był przedmiotem aktualizacji		
Służebności gruntowe mające wpływ na zagospodarowanie gruntów zlokalizowanych w granicach projektowanej inwestycji		
Kontur użytku gruntowego, który nie jest ujawniony w bazie danych ewidencji gruntów i budynków		
Numer sekcji mapy:		6.147.15.17.2.3
		6.147.15.17.1.4
Nr działki / nr AM		50 AM48

mgr inż. Henryk Rogalski
 GEODETA UPRAWNIONY
 Uprawnienia M.G.P.B. Nr 12758
 Zakres upr. 1, 2
 19.07.2017

ZAKŁAD GOSPODARKI KOMUNALNEJ
 Sp. z o.o. w Jelczu-Laskowicach
 55-221 Jelcz-Laskowice, ul. Techników 8
 tel./fax 71 318 80 17, 71 318 81 21
DZIAŁ TECHNICZNY
 Konto: ING Bank Śląski S.A. o/Wrocław
 26 1050 1575 1000 0022 4994 0079
 NIP 912-15-91-648, REGON 931116963
 -ZD-

UZGODNIENIE

Projekt uzgodniono bez zastrzeżeń z uwagami

Zał. do uzgodnienia L.dz. DT 84.219

z dnia 11.08.2017

SPECJALISTA D/S TECHNICZNYCH

mgr inż. Paweł Jankowski

Projektowana sieć kanalizacji deszczowej oraz sieć elektroenergetyczna została wkreślona na podstawie informacji ZUDP z dnia 02.09.2015 o numerze GK.6640.364.2015

PIETRUCHA MROZUK PROJEKT ul. Rzeczna 16, 55-003 Nadolice Wielkie		INWESTOR Gmina Jelcz-Laskowice ul. Wincentego Witosa 24, 55-220 Jelcz Laskowice	
PROJEKT BUDOWLANY SZATNI SPORTOWEJ Z ZAPLECZEM			
PROJEKTANT IS	mgr inż. Piotr Peregudowski Upr nr 333/DOŚ/13		
SPRAWDZAJĄCY IS	mgr inż. Anna Karpicka Upr. nr 125/DOŚ/10		
ADRES INWEST.	dz. nr 50,51 AM 48, obręb Laskowice, gmina Jelcz-Laskowice	P.B.	08.2017
PROJEKT ZAGOSPODAROWANIA TERENU		SKALA 1:500	NR RYS. S-00


Poświadczam, że zgodność z oryginałem kopię mapy do celów projektowych stosowanie do wymogów Rozporządzenia Ministra Infrastruktury i Rozwoju Dziennik Ustaw z dnia 07.10.2015r. Poz 1557, §8 ust.1

Data: Projektant:



w — projektowane przyłącze wody
 ks — projektowane przyłącze

Poświadczam, że niniejszy dokument został opracowany w wyniku prac geodezyjnych i kartograficznych, których rezultaty zawiera operat techniczny wpisany do ewidencji materiałów państwowego zasobu geodezyjnego i kartograficznego

Organ prowadzący państwowy zasób geodezyjny i kartograficzny	STAROSTA OLAWSKI
Identyfikator ewidencyjny materiału zasobu - operatu technicznego	P.015.137.122
Data wpisania operatu technicznego do ewidencji materiałów zasobu	2017-07-25
Imię, nazwisko i podpis osoby odpowiedzialnej za organ	

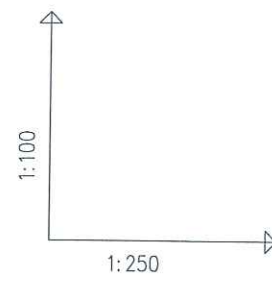


zestaw wodomierzowy
wodomierz JS3.5 DN25
3x zawór kulowy-mufowy DN40
filtr do wody DN40
zawór antyskażeniowy typu EA DN40

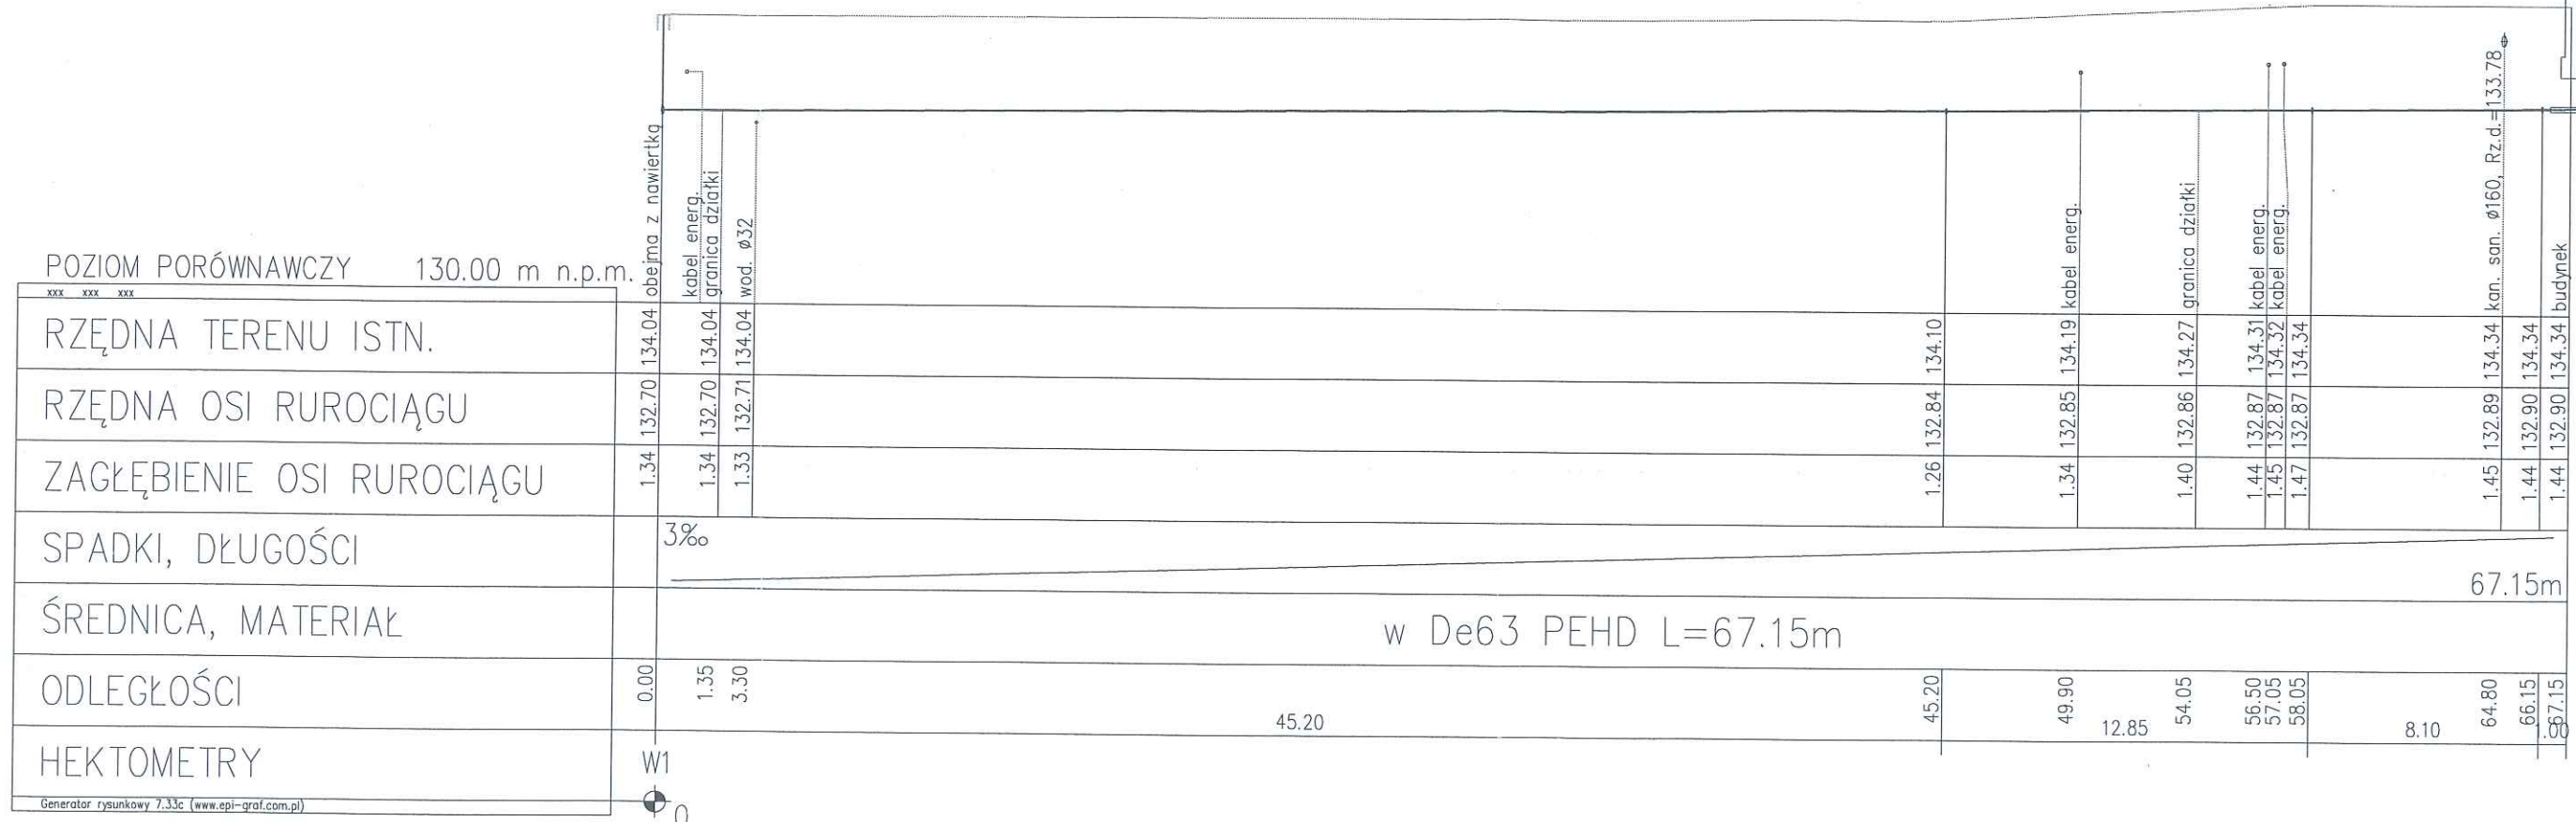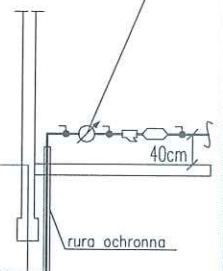

POZIOM PORÓWNAWCZY 130.00 m n.p.m.	
xxx xxx xxx	
RZĘDNA TERENU ISTN.	
RZĘDNA OSI RUROCIĄGU	
ZAGŁĘBIENIE OSI RUROCIĄGU	
SPADKI, DŁUGOŚCI	3%
ŚREDNICA, MATERIAŁ	w De63 PEHD L=67.15m
ODLEGŁOŚCI	
HEKTOMETRY	

PIETRUCHA . MROZIUK PROJEKT <small>ul. Rzeczna 16, 55-003 Nadolice Wielkie</small>		INWESTOR Gmina Jelcz-Laskowice ul. Wincentego Witosa 24, 55-220 Jelcz Laskowice	
PROJEKT BUDOWLANY SZATNI SPORTOWEJ Z ZAPLECZEM			
PROJEKTANT IS	mgr inż. Piotr Peregudowski Upr nr 333/DOŚ/13		
SPRAWDZAJĄCY IS	mgr inż. Anna Karpicka Upr. nr 125/DOŚ/10		
ADRES INWEST.	dz. nr 50,51 AM 48, obręb Laskowice, gmina Jelcz-Laskowice		
PROFIL PRZYŁĄCZA WODOCIAĞOWEGO.		P.B.	08.2017
		1:100	
		NR RYS.	S-02

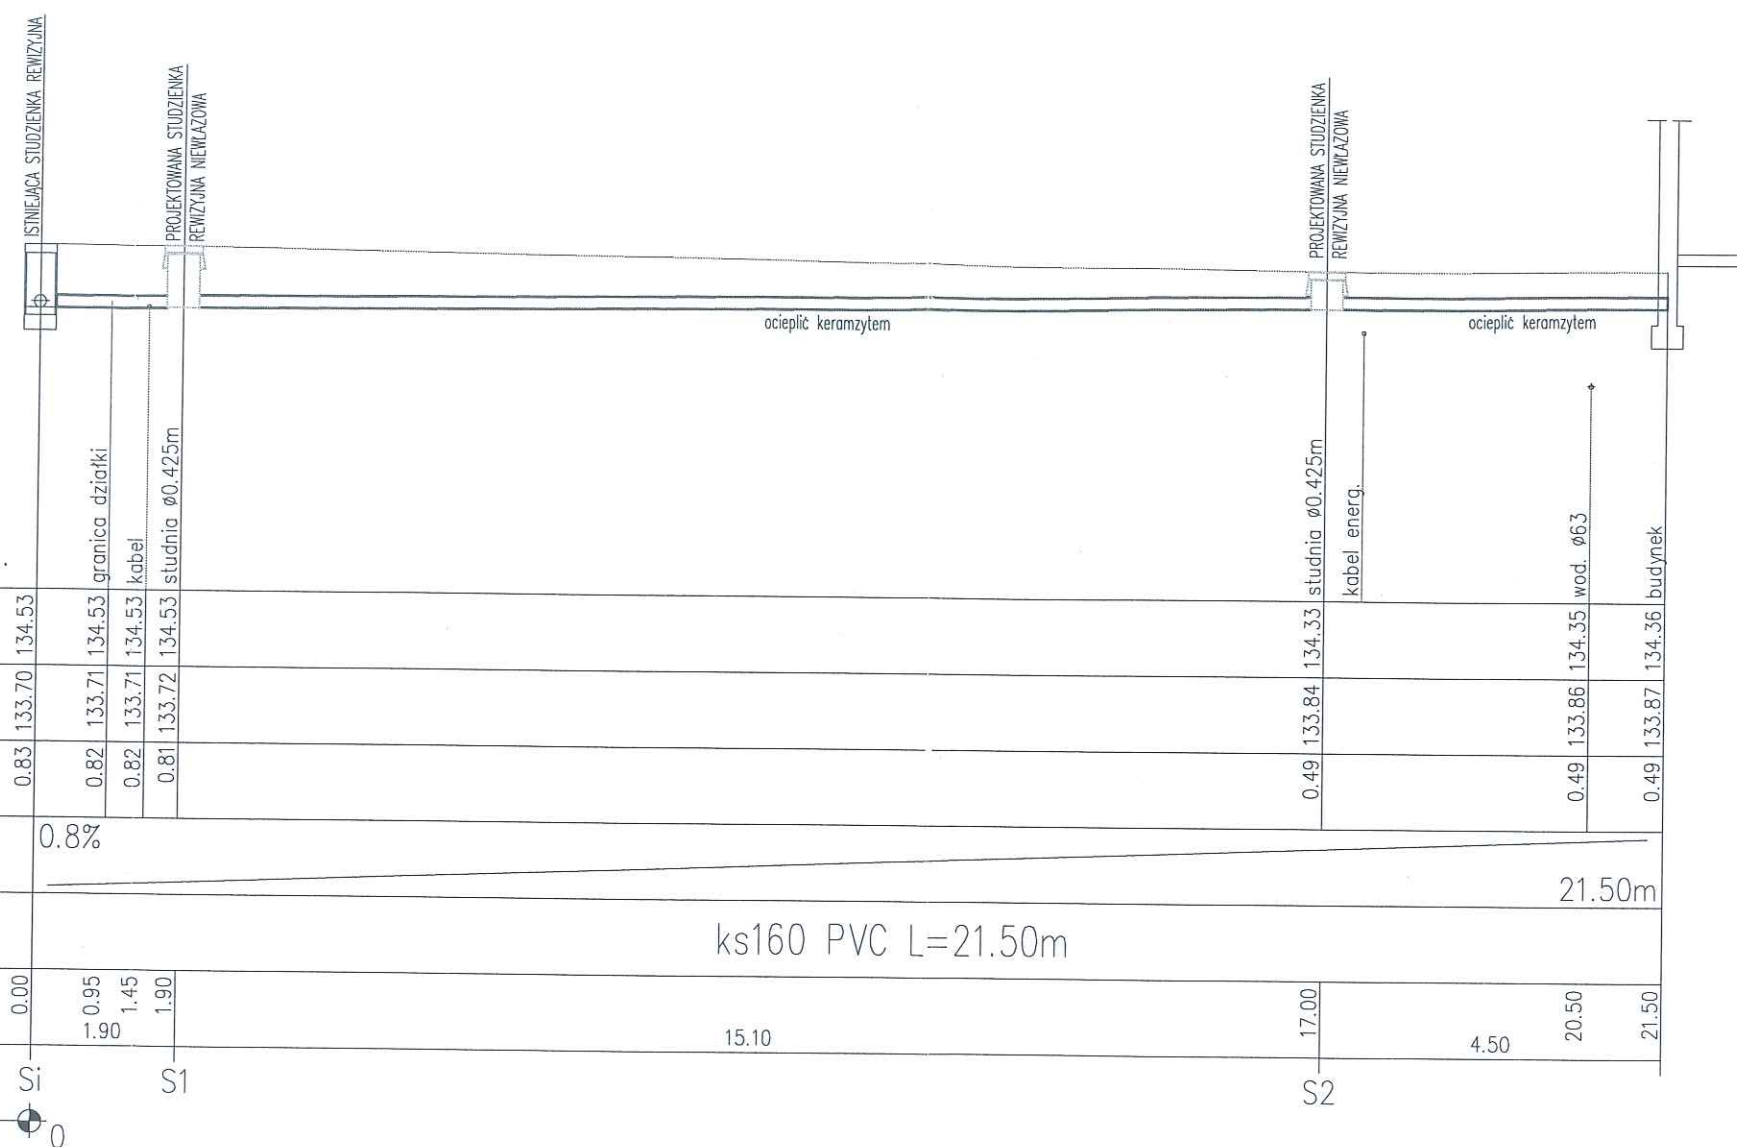

POZIOM PORÓWNAWCZY		130.00 m n.p.m.		granica	kabel	studnia	kabel en	wod. ø63	budynki
RZĘDNA TERENU ISTN.	134.53	134.53							
RZĘDNA DNA KANAŁU	133.70	133.71	134.53						
ZAGŁĘBIENIE DNA KANAŁU	0.83	0.82	0.82	0.81					
SPADKI, DŁUGOŚCI		0.8%							
ŚREDNICA, MATERIAŁ		ks160 PVC L=21.50m							
ODLEGŁOŚCI	0.00	0.95	1.45	1.90					
HEKTOMETRY	Si	1.90		Si	15.10		17.00	4.50	20.50
							S2		21.50

Generator rysunkowy 7.33c (www.epi-graf.com.pl)

PIETRUCHA . MROZIUK
PROJEKT

ul. Rzezna 16, 55-003 Nadolice Wielkie

INWESTOR

Gmina Jelcz-Laskowice ul.
Wincentego Witosa
24, 55-220 Jelcz Laskowice

PROJEKT BUDOWLANY

SZATNI SPORTOWEJ Z ZAPLECZEM

PROJEKTANT IS	mgr inż. Piotr Peregudowski Upr nr 333/DOŚ/13	
SPRAWDZAJĄCY IS	mgr inż. Anna Karpicka Upr. nr 125/DOŚ/10	
ADRES INWEST.	dz. nr 50,51 AM 48, obręb Laskowice, gmina Jelcz-Laskowice	
	P.B.	08.2017

PROFIL PRZYŁĄCZA

KANALIZACJI SANITARNEJ.

1:100

NR RYS. S-03