

„GEOWITIA”
USŁUGI GEODEZYJNO-KARTOGRAFICZNE
Radosław Witka
53-225 Wrocław, ul. Makowa 43/1
NIP 894-120-21-25

Województwo: dolnośląskie
Powiat: oławski
Jednostka ewidencyjna: Jelcz-Laskowice 021503_4
Obręb: Laskowice 0002
Arkusze: 34
Działka: 1/4

MAPA DO CELÓW PROJEKTOWYCH

SKALA 1:500

Układ odniesienia: PL-ETRF89, układ wsp. płaskich: PL-2000 strefa 6 (18°), układ wys.: PL-KRON86-NH

Sekcje mapy: 6.147.15.22.1.1; 6.147.15.17.3.3

Informacje o służebnościach gruntowych mających wpływ na zagospodarowanie
gruntów zlokalizowanych w granicach projektowanej inwestycji - nie badano.
GK.6640.565.2020

28 03 2020


mgr inż. Tomasz Sobczak
geodeta uprawniony
nr upr. 15169
wydane przez Głównego Geodetę Kraju

Legenda:

Linia rozgraniczająca przeznaczenie obszaru zgodnie z MPZP

1ZP

Opis przeznaczenia obszaru zgodnie z MPZP

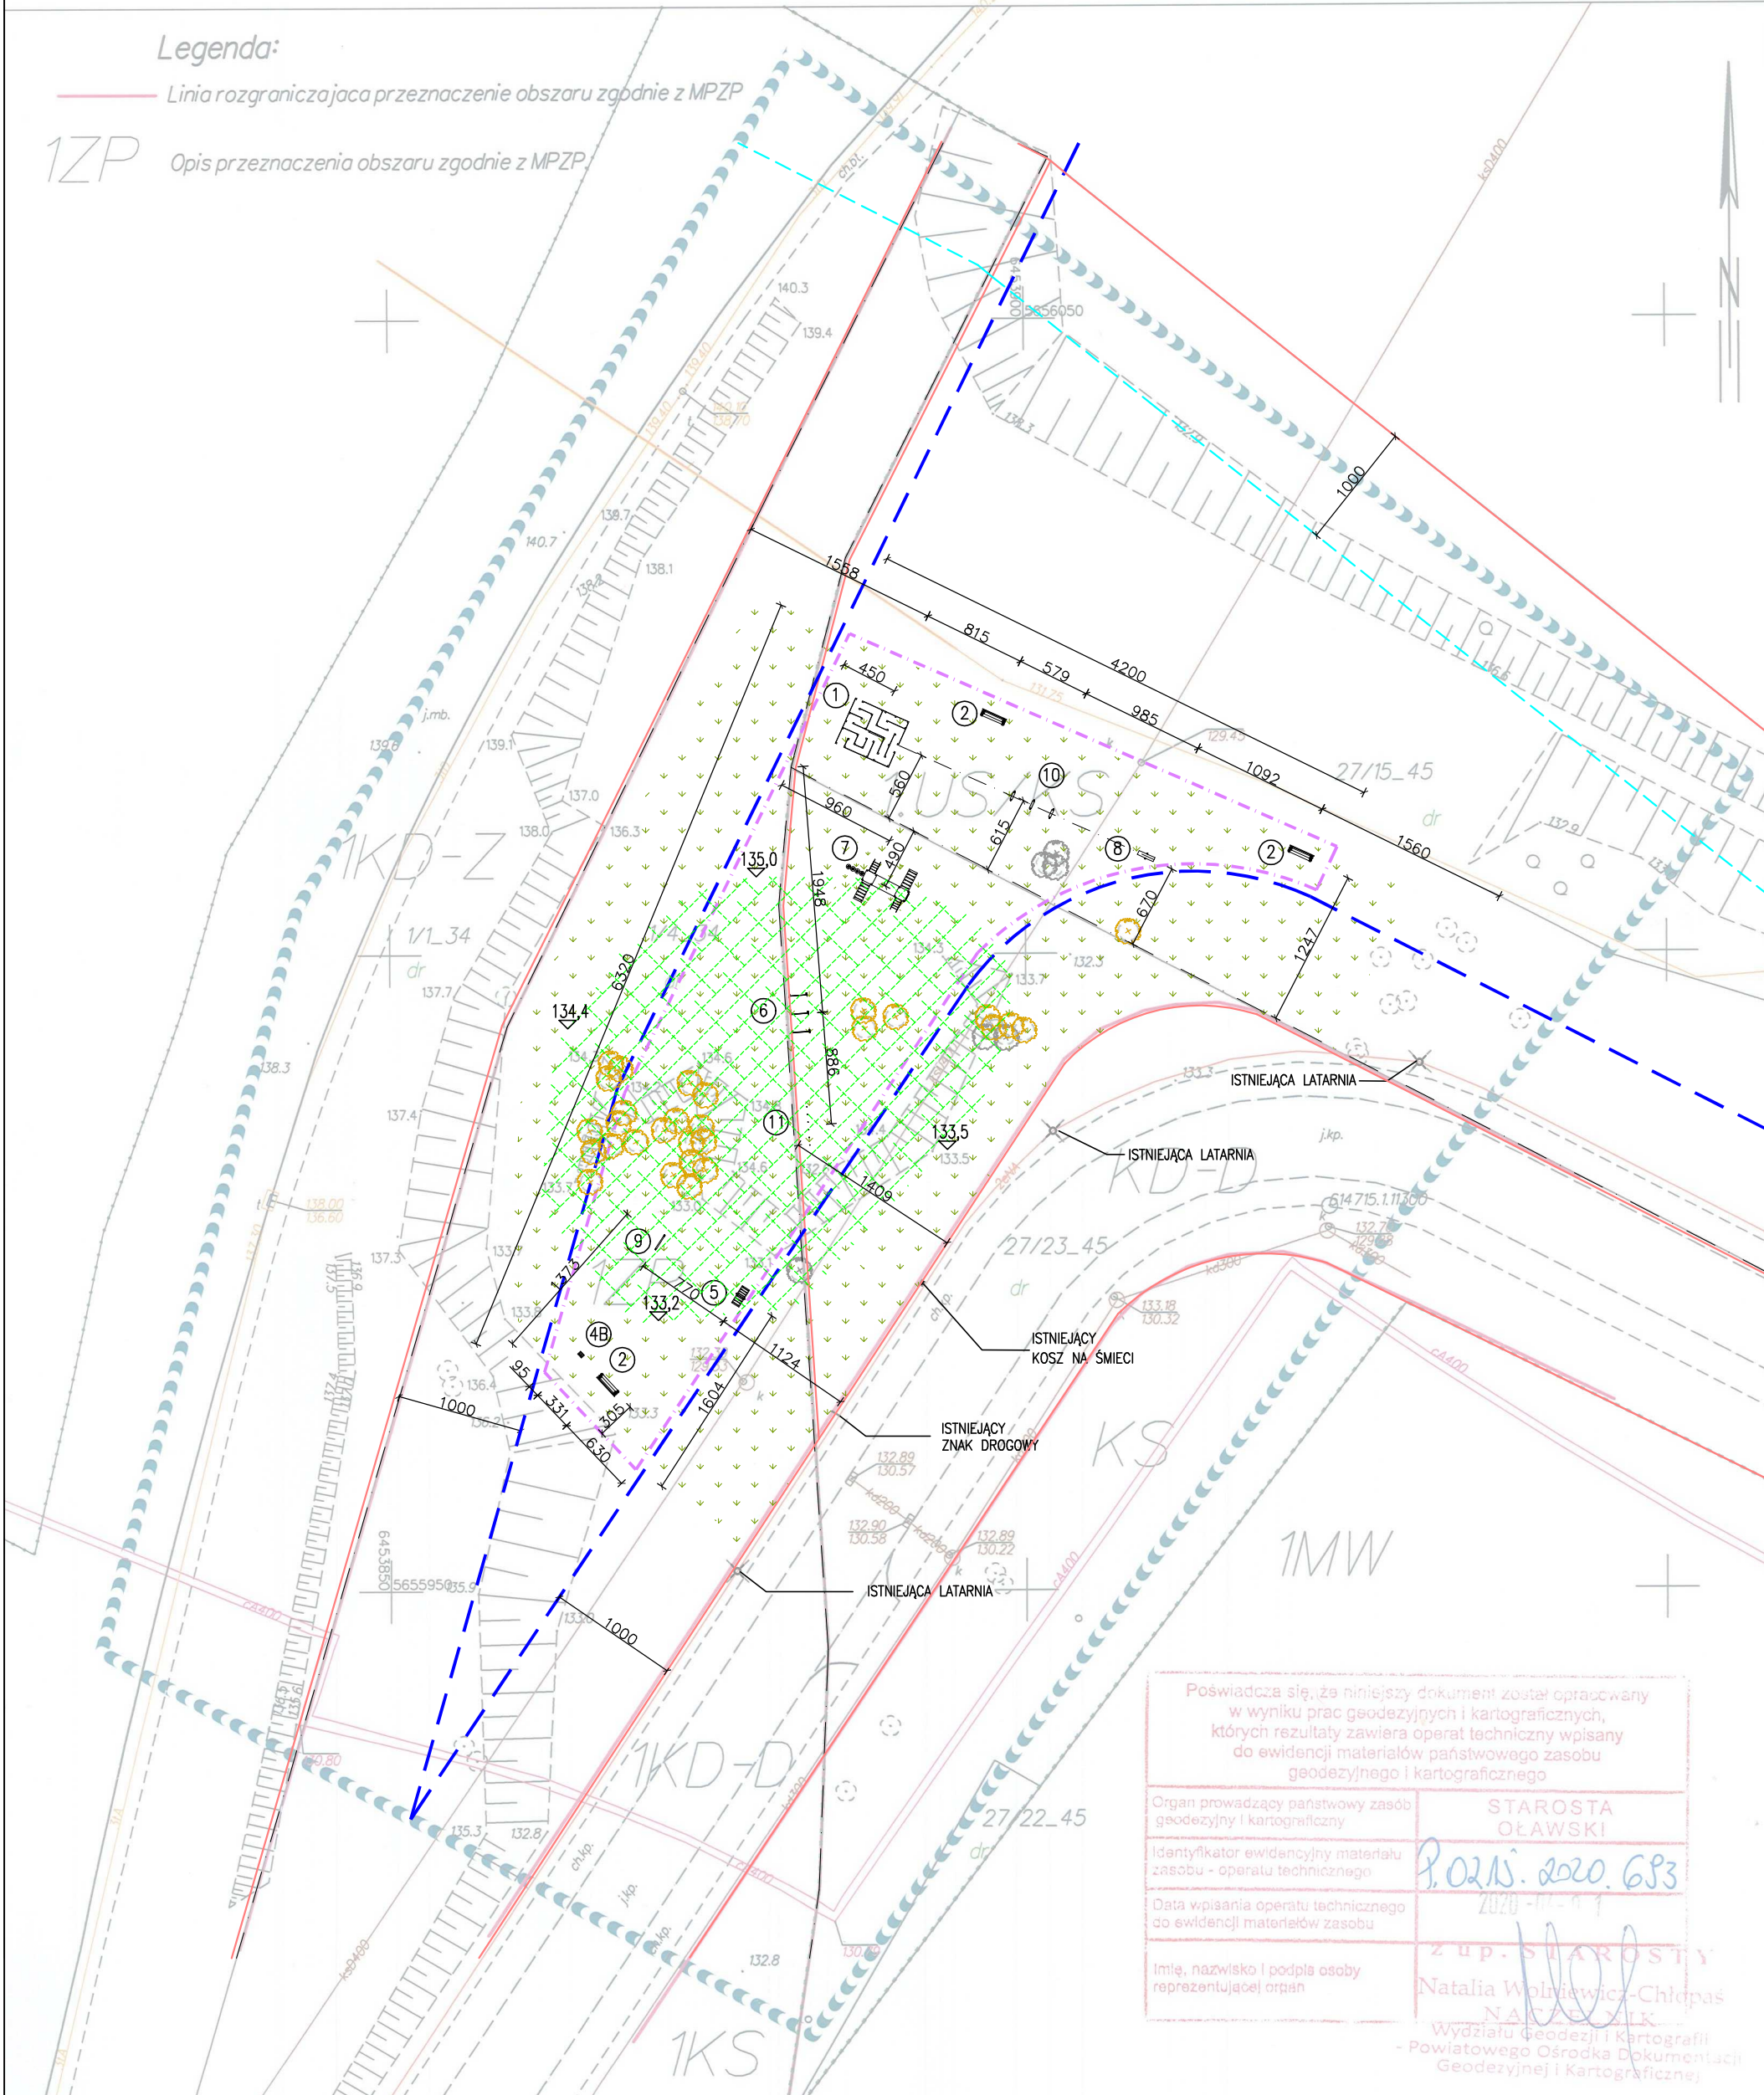

LEGENDA:

- GRANICA DZIAŁEK NR 1/4 I 27/15, 27/23
- GRANICA OPRACOWANIA
- STREFA 10 m OD GRANICY OD OBSZARU KOLEJOJEWEGO
- STREFA 10 m OD GRANICY DROGI
- NAWIERZCHNIA TRAWIASTA
- ZIELEŃ ISTNIEJĄCA
- ZIELEŃ ISTNIEJĄCA DO USUNIĘCIA WG ODREBNEGO OPRACOWANIA
- LINIA ROZGRANICZAJĄCA PRZEZNACZENIE TERENU WG MPZP
- PRZEZNACZENIE TERENU WG MPZP
- TEREN PRZEZNACZONY DO WYRÓWNIANIA (RÓWNA POCHYLEŚĆ TERENU)

ZESTAWIENIE URZĄDZEŃ PARKU DLA PSÓW

- 1 LABIRYNT
- 2 ŁAWKA Z OPARCIEM
- 3 REGULAMIN UŻYTKOWANIA (POZA OPRACOWANIEM)
- 4A KOSZ Z KASETĄ NA TOREBKI (POZA OPRACOWANIEM)
- 4B KOSZ NA ŚMIECI
- 5 SZALAS MAŁY
- 6 DRAŻKI DO PRZESKOKÓW-REGULOWANE WYSOKOŚCI
- 7 ZESTAW DOG PARK 1
- 8 RÓWNOWAŻNIA MAŁA
- 9 OBREĆZ DO PRZESKOKÓW
- 10 OBREĆZ O ZMIENNEJ WYSOKOŚCI
- 11 SŁUPKI DO SŁALOMÓW

ZESTAWIENIE POWIERZCHNI:

| | |
|---|-----------------------|
| POWIERZCHNIA DZIAŁKI W GRANICACH OPRACOWANIA: | 1300,0 m ² |
| POWIERZCHNIA TRAWIASTA: | 1300,0 m ² |

UWAGI

- Rysunki arch. używać razem z odpowiednimi rysunkami proj. konstr. i inst. Wykonawca przed przystąpieniem do robót powinien zapoznać się ze wszystkimi dokumentacjami branżowymi.
- Wszystkie wymiary należy sprawdzić na budowie.
- Ze względu na sposób zaokrąglenia wymiarów w użytych programach CAD mogą wystąpić niewielkie niezgodności sumy wymiarów częściowych ze zbiorczym wymiarem elementu.
- W sprawach nie określonych przez dokumentację obowiązują: - war. techn. wykonania i odbioru robót bud. (wg Minist. i Instytutu Techniki Budowlanej) - Polskie Normy (wg Polskiego Komitetu Normalizacji) - instrukcje, wytyczne i warunki techn. producentów i dostawców materiałów budowlanych - przepisy techn. instytucji kontrolujących jakość materiałów i wykonanych robót
- Wszystkie elementy należy wykonać zgodnie ze sztuką budowlaną, dokumentacją techniczną i obowiązującymi normami

| | | | | | |
|-------------------|---|---------|---------------|------------|---------|
| BOB | BIURO OBSŁUGI BUDOWNICTWA MARIUSZ FABJANOWSKI tel. 713 459 264/ e-mail: pracownia.bob@gmail.com ul.Kluczborska 13/1, 50-323 Wrocław/ www.bob-projekty.pl | | | | |
| | PARK DLA PSÓW PRZY UL. HIRSZFELDA W JELCZU-LASKOWICACH | | | | |
| TEMAT PROJEKTU | PARK DLA PSÓW | | | | |
| OBIEKT | PARK DLA PSÓW | | | | |
| ADRES | ul. Hirszfelda w Jelczu-Laskowicach, gm. Jelcz-Laskowice | | | | |
| ADRES GEOD. | działka nr 1/4 AM-34 ; 27/23 i 27/15 AM-45, obręb: Laskowice | | | | |
| INWESTOR | Gmina Jelcz-Laskowice, ul. Wincentego Witosa 24, 55-220 Jelcz-Laskowice | | | | |
| PROJEKTOWAŁ | Imię i nazwisko | Data | Nr uprawnień | Podpis | |
| | mgr inż. arch. Jakub Chojnacki | 05.2020 | 07/DSOKK/2016 | | |
| WSPÓŁPRACA | Natalia Kowalska | 05.2020 | | | |
| TEMAT RYSUNKU | PROJEKT ZAGOSPODAROWANIA TERENU | | | | |
| BOB/2017 | PZT | A | 1:500 | PZT-01 | |
| NR PROJEKTU | STADIUM | BRANŻA | SKALA | NR RYSUNKU | NR STR. |