



ZAŁĄCZNIK

do Uchwały nr XLV.../...275.../...2006.....

Rady Miejskiej w Jelczu-Laskowicach


z dnia ...27. stycznia 2006 roku

plac im. Jana Pawła II
skala 1:200
autor: arch. W. Lubkiewicz

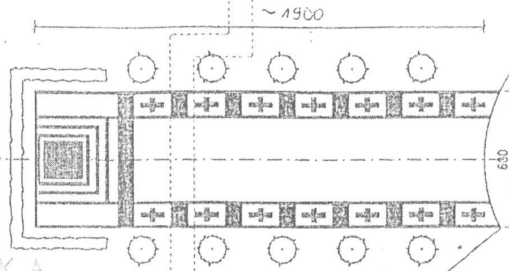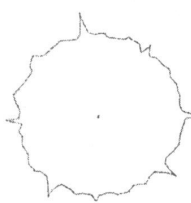

RADA MIEJSKA
w Jelczu-Laskowicach
ul. Włosa 24
tel. 313 15 11, wew. 31, 40



PRZEWODNICZĄCY
RADY MIEJSKIEJ
w Jelczu-Laskowicach
(Signature)
Marian Orzechowski

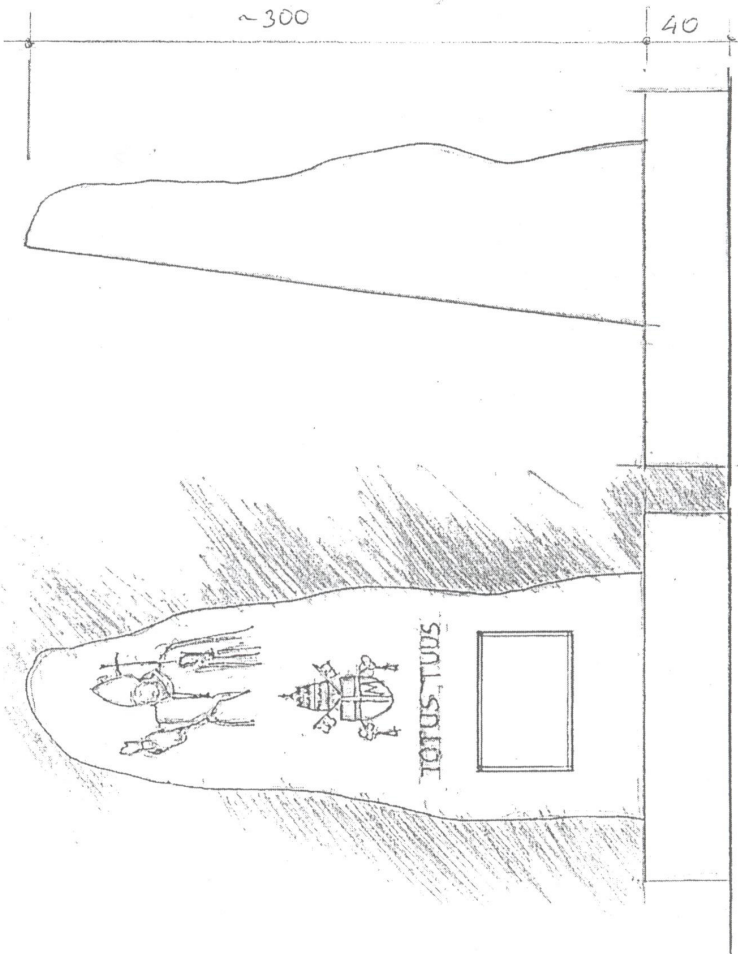

WIDOK Z BOKU

skala 1:20

POMNIK
JANA PAWŁA II

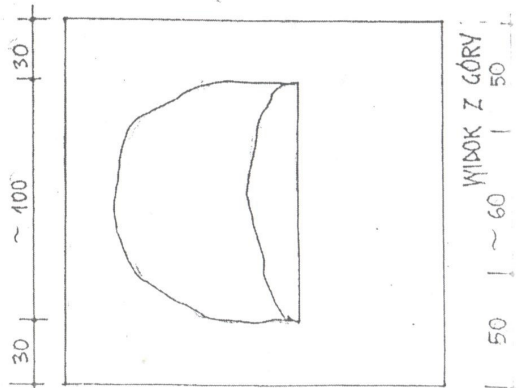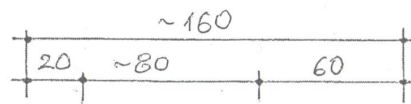

WIDOK Z GÓRY

50 | ~ 60 | 50