


PRZEKRÓJ PRZEZ NAWIERZCHNIĘ PLACU ZABAW
Z PIASKU PŁUKANEGO

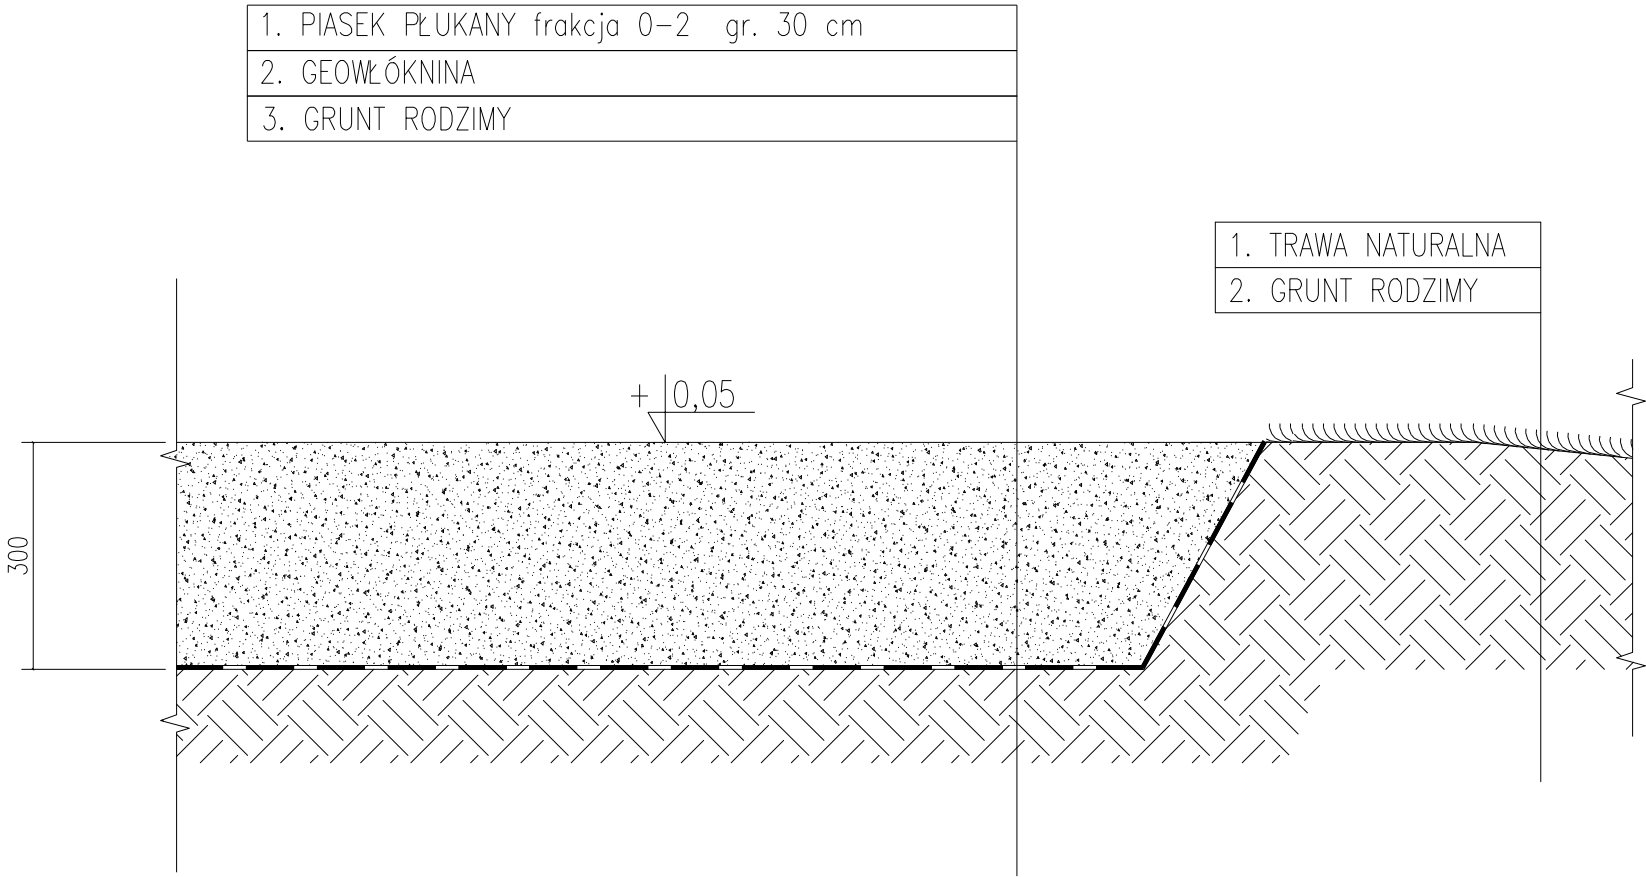

- UWAGA:
- WSZYSTKIE WYMIARY NALEŻY SPRAWDZIĆ NA BUDOWIE
 - WSZYSTKIE ROBOTY BUDOWLANE WINNY BYĆ PROWADZONE ZGODNIE ZE SZTUKĄ BUDOWLANĄ

ZESPÓŁ PROJEKTOWY				
		IMIE I NAZWISKO	NR. UPR.	PODPIS
ARCH.	PROJEKTOWAŁ	DR INŻ. ARCH. MACIEJ STOJAK	185/00/DUW	
	OPRACOWAŁ	MGR INŻ. ARCH. JAKUB CHOJNACKI		

UWAGA:
Prawa autorskie tego rysunku są własnością spółki UTEKO.
Niniejszy rysunek jest wydany pod warunkiem, że nie będzie kopiowany,
ani udostępniany w całości lub częściach, bez uzgodnienia z UTEKO.
Nie należy odmierzać wymiarów z rysunku ani używać go jako szablonu.
Przed przystąpieniem do prac budowlanych wymiary sprawdzić w naturze.
W przypadku stwierdzenia niezgodności należy zwrócić się do projektanta.

ADRES OBIEKTU BUDOWLANEGO			
GMINA	MIEJSCOWOŚĆ	ULICA	NR
JELCZ-LASKOWICE	CHWAŁOWICE	SZKOLNA	
DZIAŁKA OBIEKTU BUDOWLANEGO			
NR DZIAŁKI			OBRĘB
104/5, 104/6, 104/7, 104/8, 104/9			CHWAŁOWICE
JEDNOSTKA PROJEKTOWA			
UTEKO Sp. z o.o. 51-640 WROCŁAW, UL. BRACI GIERYSKICH 156 TEL./FAX: 071/ 346 19 09			

OBIEKT / ZAKRES OPRACOWANIA	SKALA	BRANŻA
PROJEKT PLACU ZABAW W CHWAŁOWICACH PRZY UL SZKOLNEJ	1:10	A
	STADIUM	DATA
	PB	05.2013
RYSUNEK		NR RYS.
PRZEKRÓJ PRZEZ NAWIERZCHNIĘ PLACU ZABAW		PL-CHW.A-03