



PO UZGODNIENIU Z INWESTOREM DOPUSZCZA SIĘ INNY TYP OGRÓDZENIA PRZY ZACHOWANIU WYMIARÓW ZEWNĘTRZNYCH I WYSOKOŚCI

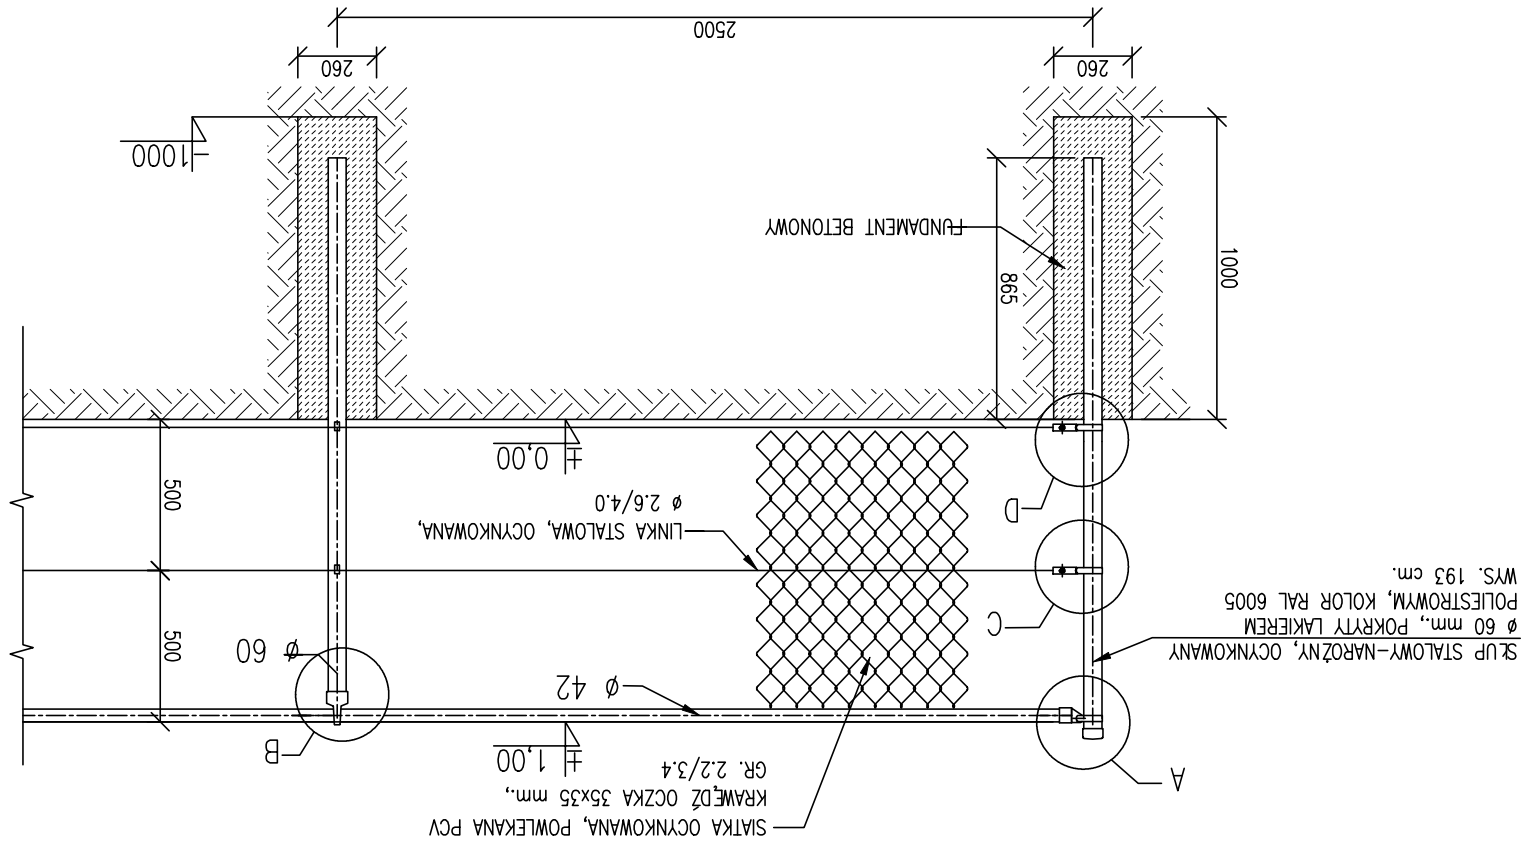

UWAGA:

- WSZYSTKIE WYMIARY NALEŻY SPRAWDZIĆ NA BUDOWIE
- WSZYSTKIE ROBÓT BUDOWLANE WINNY BYĆ PROWADZONE ZGODNIE ZE SZUKAJĄ BUDOWLANĄ
- SZCZEGÓŁ A,B,C,D) - - ELEMENTY TYPOWE WG SPEC. TECH. PROJEKTANTA OGRÓDZENIA

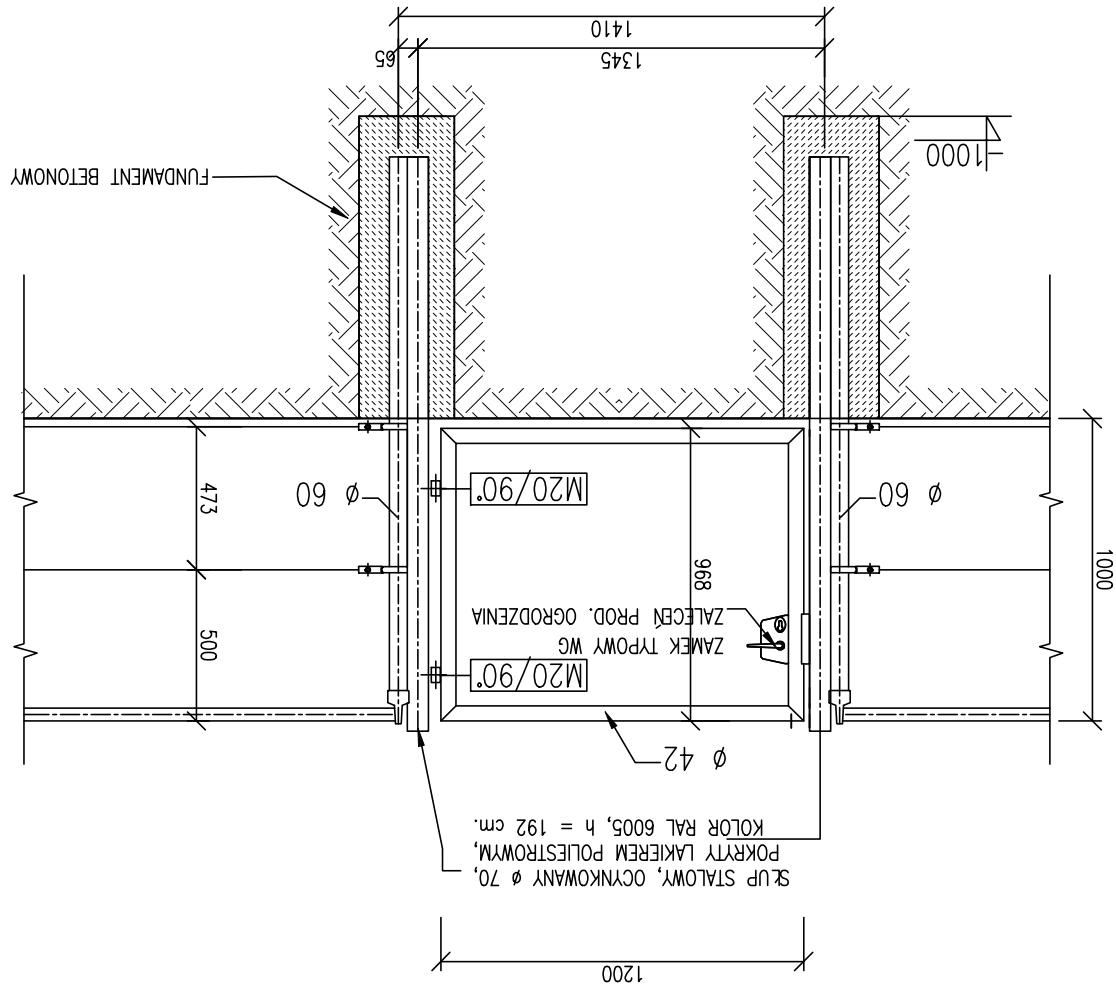

JEDNOSTKA PROJEKTOWA		
ARCHISPORT Sp. z o.o.		
51-640 WRÓCLAW, UL. BRACI GIERYMSKICH 156 TEL./FAX: 071 / 348 90 87		
JELCZ-LASKOWICE		
GMINA	MIEJSKOŚĆ	DZIUPŁA
ADRES OBIEKTU BUDOWLANEGO		
NR	PLAC ŚWIEJOWY	
JELCZ-LASKOWICE		
GMINA	MIEJSKOŚĆ	DZIUPŁA
ADRES OBIEKTU BUDOWLANEGO		
JEDNOSTKA PROJEKTOWA		
ARCHISPORT Sp. z o.o.		
51-640 WRÓCLAW, UL. BRACI GIERYMSKICH 156 TEL./FAX: 071 / 348 90 87		

OBJEKT / ZAKRES OPRAWOWANIA		SKALA	BRANŻA
PROJEKT ZAGOSPODAROWANIA TERENU PLACU ZABAW W DZIUPLINIE PRZY PLACU ŚWIECICOWYM		1:10	A
		STADIUM	DATA
		PB	10.2011
RYSUNEK		NR RYS.	
OGRODZENIE		PB_PL.A-05	
PROJEKT CHRONIONY USTAWĄ O PRAWACH AUTORSKICH, WSZELKIE PRAWA ZASTRZEŻONE WYKORZYSTYWANIE TEGO PROJEKTU PRZEZ INNE JEDNOSTKI PROJEKT. WYMAGA ZGODY AUTORA			

ZESPÓŁ PROJEKTOWY		IMIE I NAZWISKO		NR. UPR.		PODPIS	
		DR INŻ. ARCH. MACIEJ STOJAŁ		185/00/DUW			
ARCH.		PROJEKTOWAŁ		OPRACOWAŁ		MGR INŻ. ARCH. MARCIN GRABOWSKI	