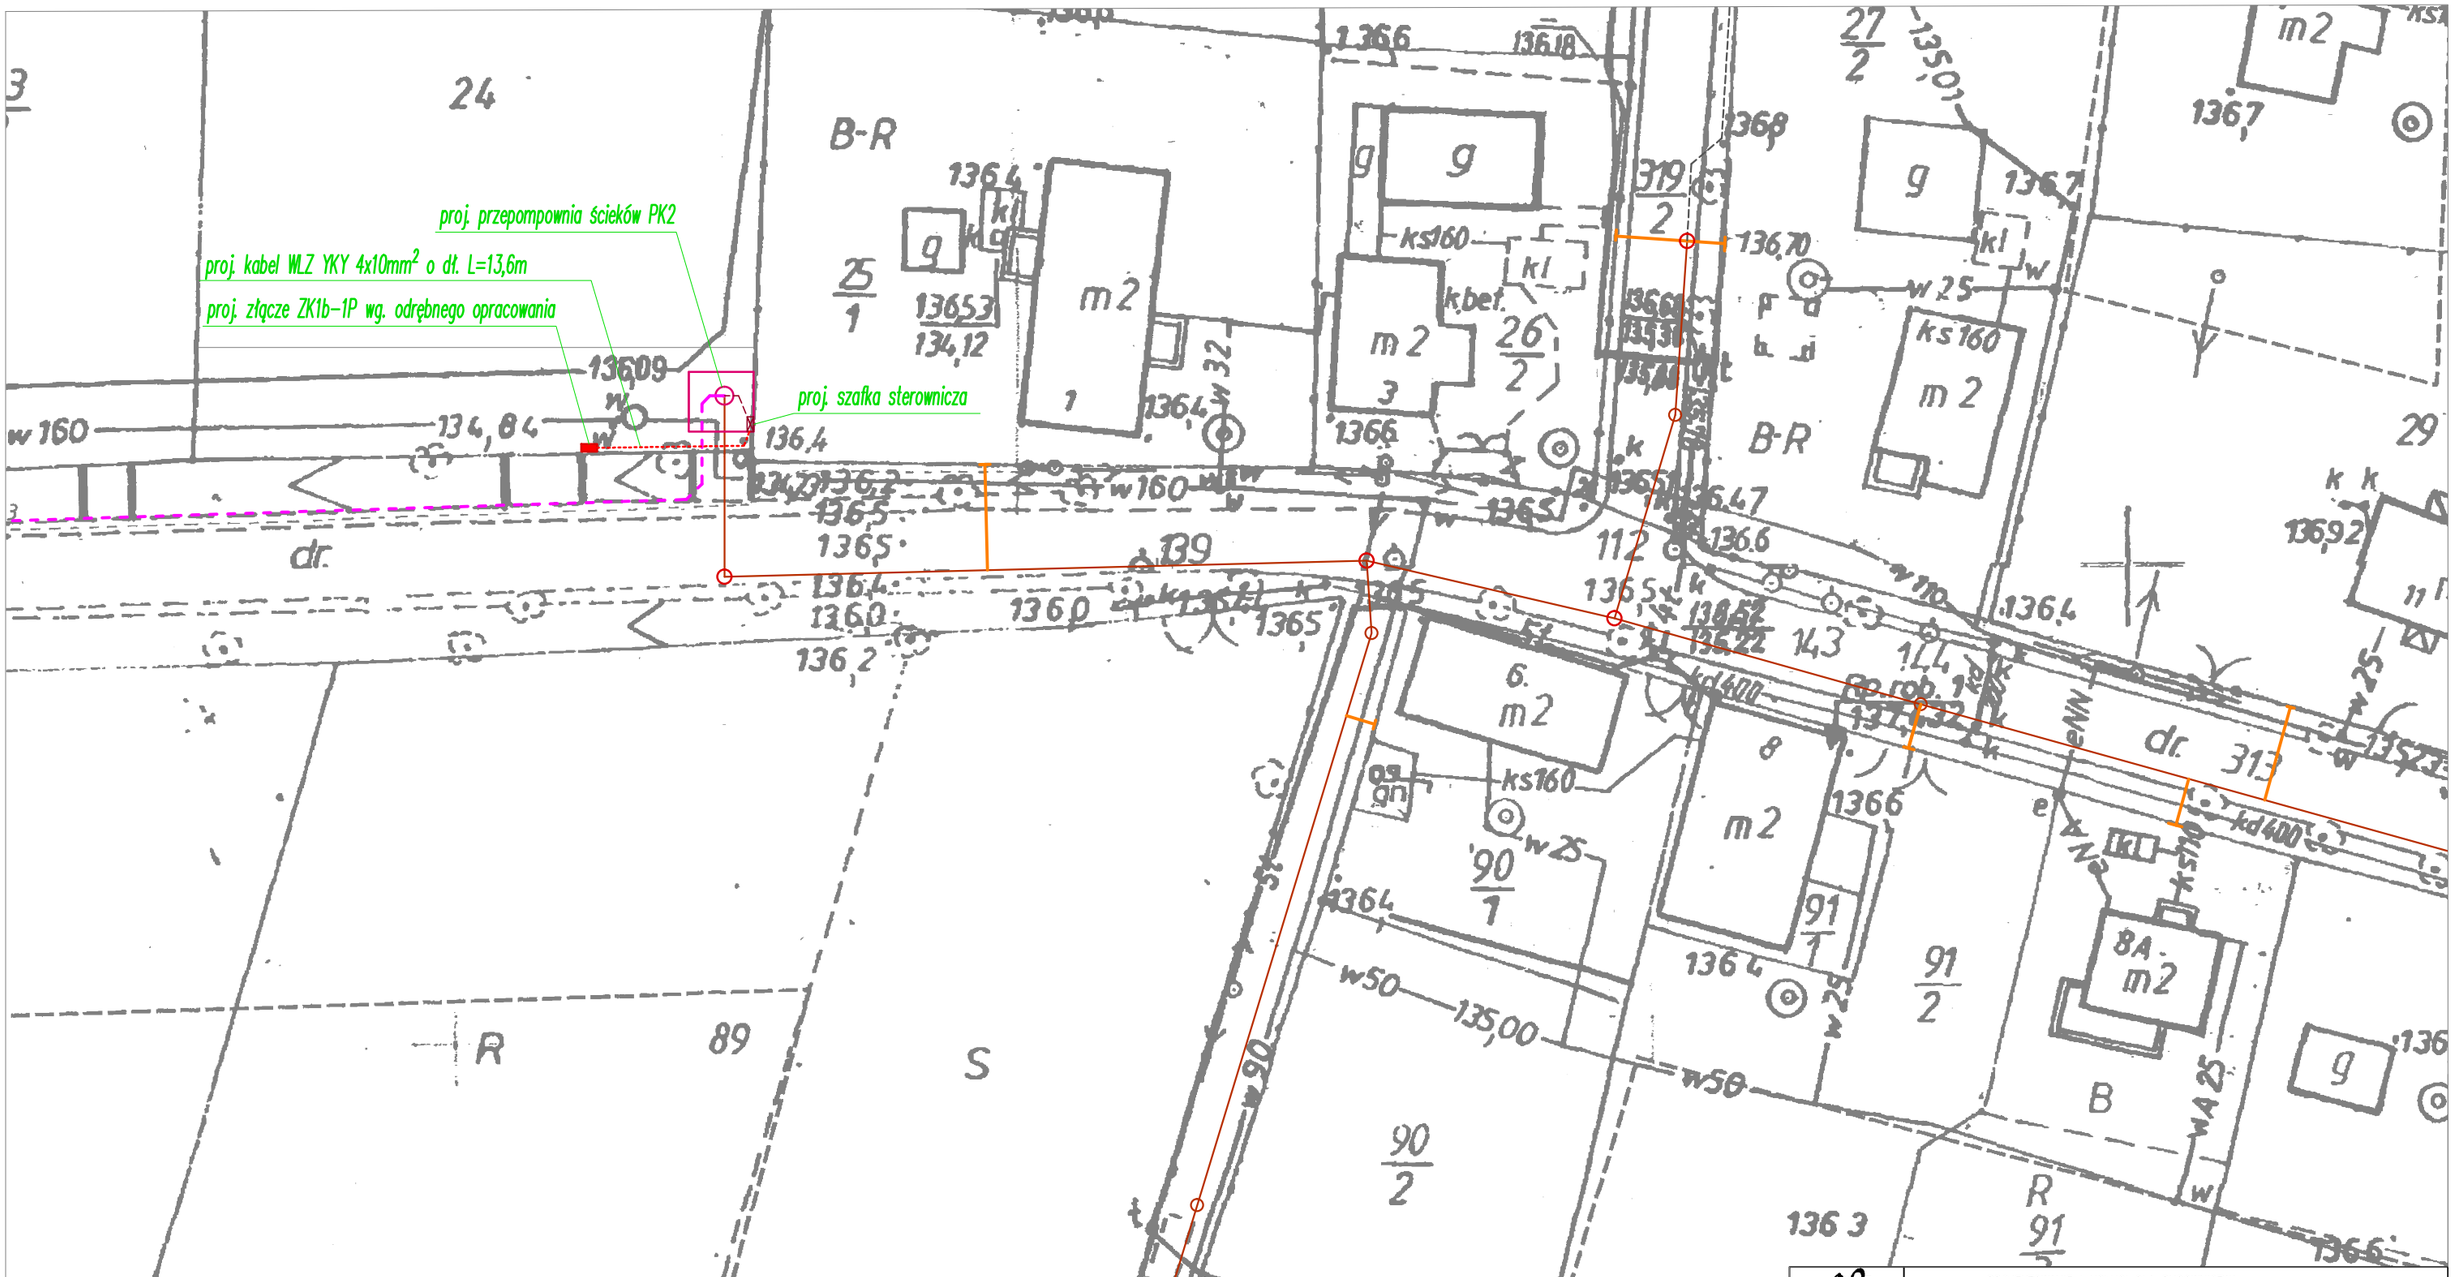

ecoteq	PROJEKTOWANIE I USŁUGI DLA BUDOWNICTWA ECOTEQ I. Bors, R. Flis sp. J. ul. Wilczycka 14 pok. 1-4, 55-093 KIELCZÓW
INWESTOR:	GMINA JELCZ-LASKOWICE UL. WITOSA 24, 55-220 JELCZ-LASKOWICE
OBIEKT:	WYKONANIE DOKUMENTACJI PROJEKTOWEJ BUDOWY SIECI KANALIZACJI SANITARNEJ DLA KOPALINY, MIŁOCIC MAŁYCH, MIŁOCIC, GMINA JELCZ-LASKOWICE **ETAP I – SIEĆ KANALIZACJI SANITARNEJ GRAWITACYJNO-CIŚNIENIOWEJ DLA MIEJSCOWOŚCI KOPALINA**
BRANŻA:	ELEKTRYCZNA
PROJEKTANT:	MGR INŻ. MIŁOSZ RUSZEL
DATA:	11-2013
NUMER UPRAWNIEŃ:	290/DOŚ/06
PODPIS:	
STADIUM:	PROJEKT BUDOWLANO WYKONAWCZY
SKALA:	1:500
TEMAT:	PROJEKT ZAGOSPODAROWANIA TERENU – zasilanie PK2
NR RYSUNKU:	1B