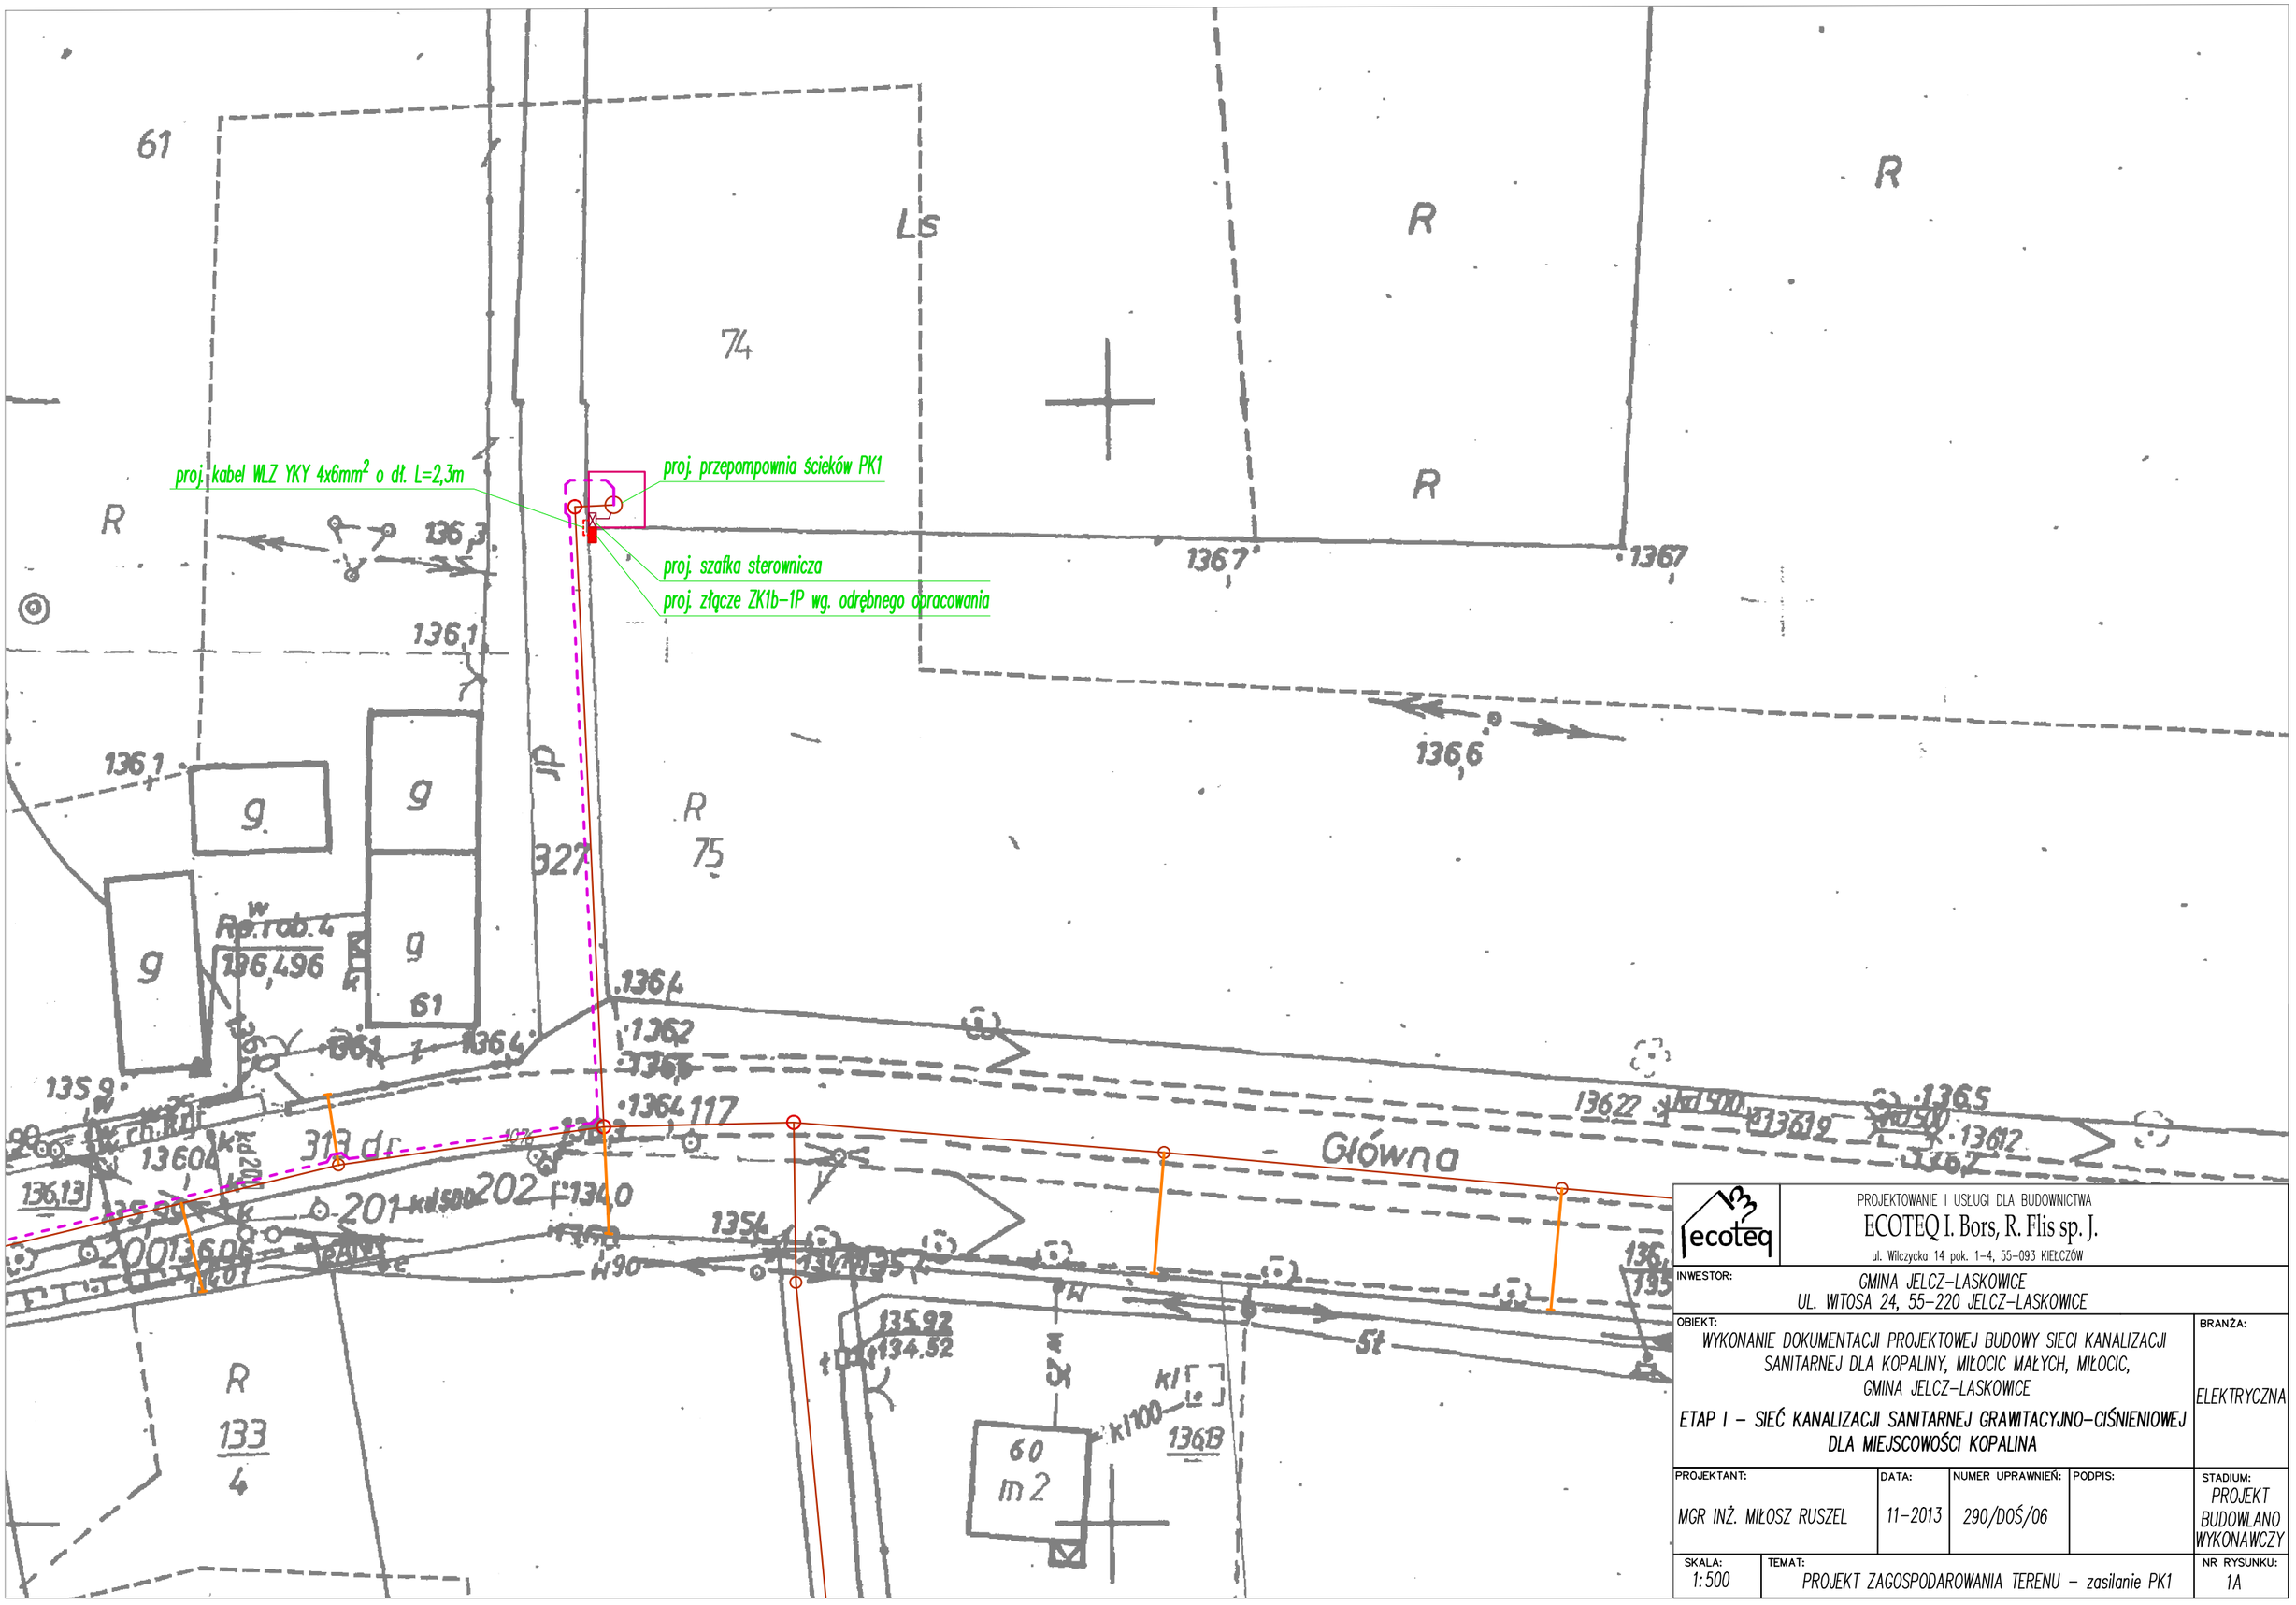

ecoteq	PROJEKTOWANIE I USŁUGI DLA BUDOWNICTWA ECOTEQ I. Bors, R. Flis sp. J. ul. Wilczycka 14 pok. 1–4, 55–093 KIEŁCZÓW
INWESTOR:	GMINA JELCZ–LASKOWICE UL. WITOSA 24, 55–220 JELCZ–LASKOWICE
OBIEKT:	WYKONANIE DOKUMENTACJI PROJEKTOWEJ BUDOWY SIECI KANALIZACJI SANITARNEJ DLA KOPALINY, MIŁOCIC MAŁYCH, MIŁOCIC, GMINA JELCZ–LASKOWICE ETAP I – SIEĆ KANALIZACJI SANITARNEJ GRAWITACYJNO–CIŚNIENIOWEJ DLA MIEJSCOWOŚCI KOPALINA
BRANŻA:	ELEKTRYCZNA
PROJEKTANT:	MGR INŻ. MIŁOSZ RUSZEL
DATA:	11–2013
NUMER UPRAWNIEŃ:	290/DOŚ/06
PODPIS:	
STADIUM:	PROJEKT BUDOWLANO WYKONAWCZY
SKALA:	1:500
TEMAT:	PROJEKT ZAGOSPODAROWANIA TERENU – zasilanie PK1
NR RYSUNKU:	1A