

Legenda

projektowany kolektor deszczowy


projektowana studnia rewizyjna

projektowana przepompownia wód deszczowych




Profil – od S17 do S50  
ul. Sadowa

Poziom porównawczy 131m n.p.m.

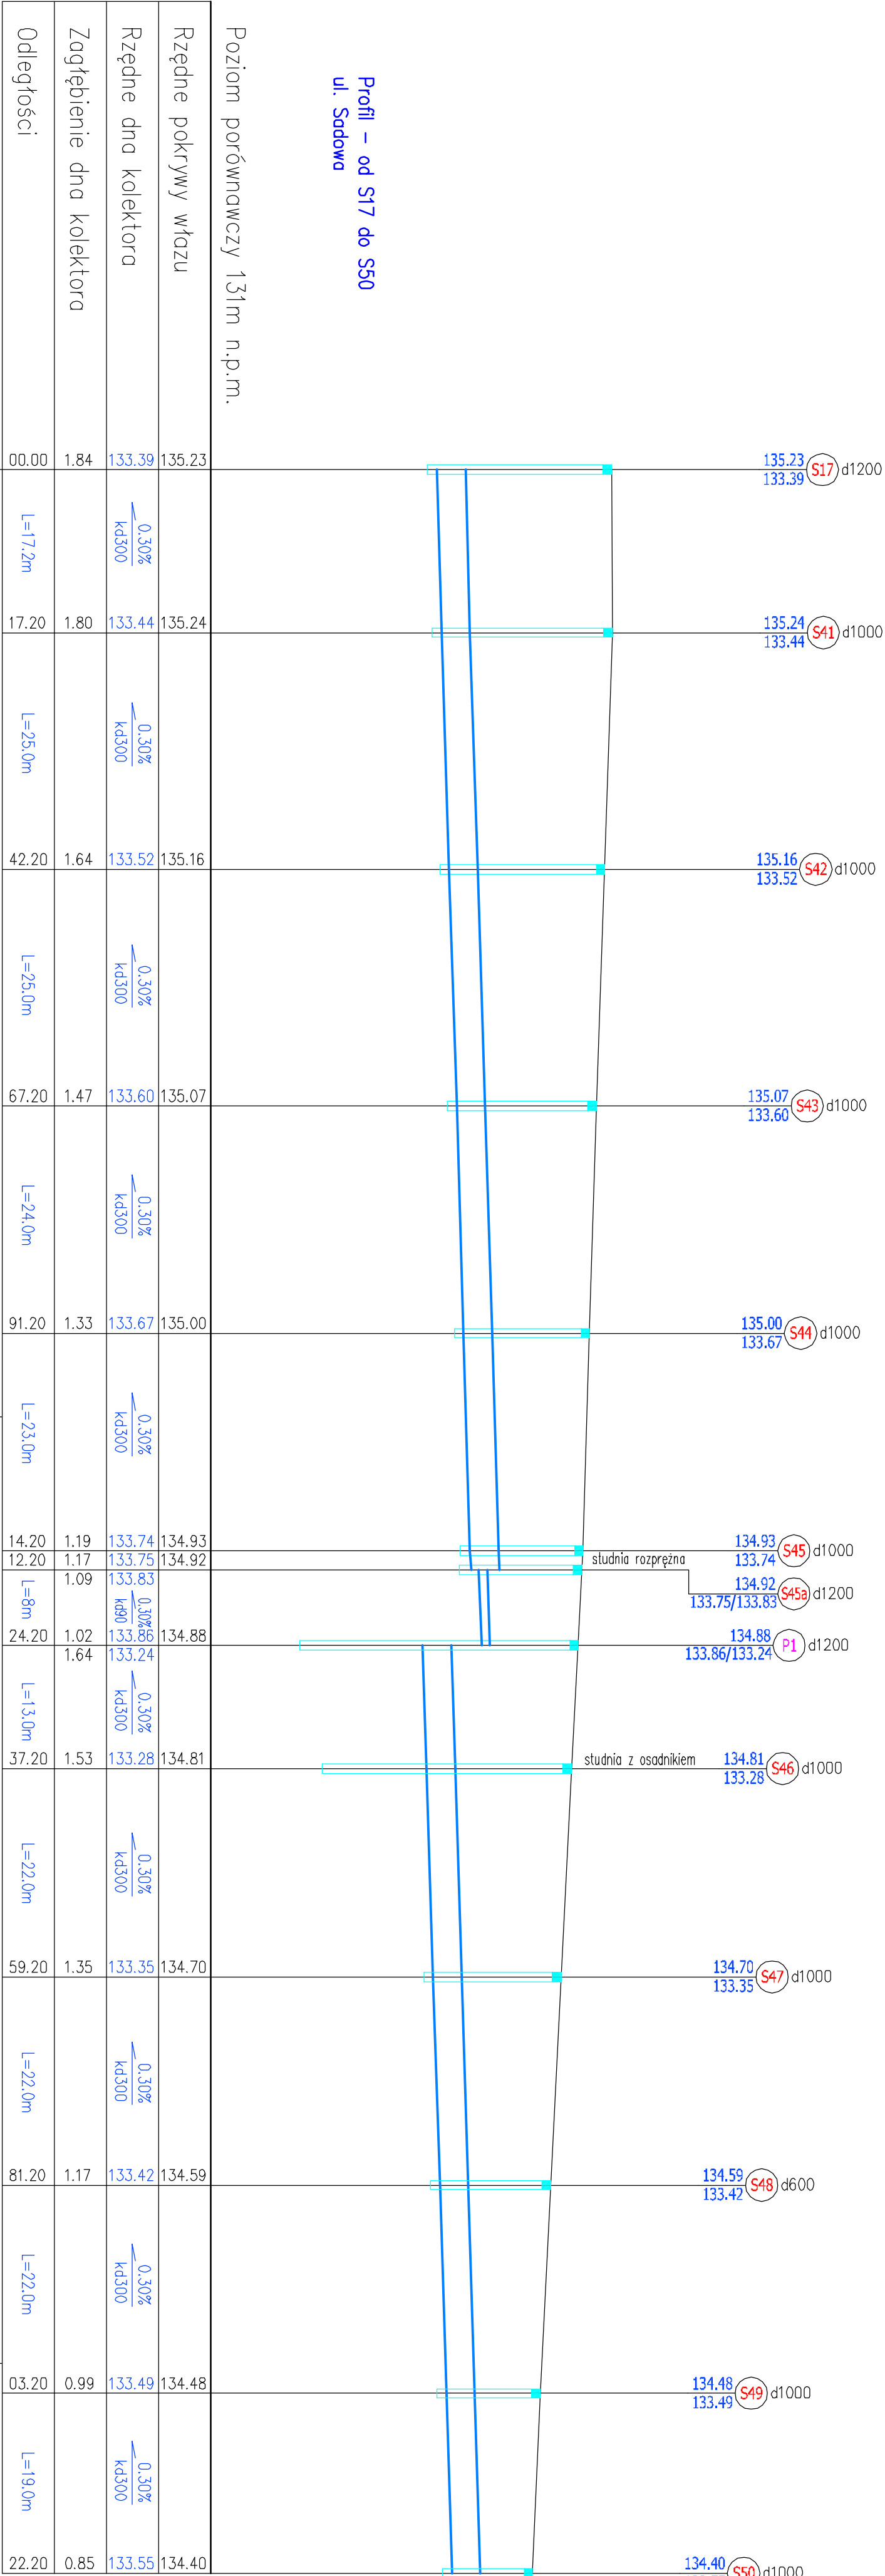

Hektometry

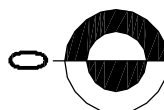

<div>Zakład Usługowy</div> <div>PROBER</div> <div>mgr inż. Paulina Koba - Gwiazda</div> <div>ul. Zawisze 7, 55-230 Jędrzej-Laskowice, tel. kom. 602 381 330</div>			
Projektant:	drogi:	mgr inż. Paulina Koba - Gwiazda	Drogowa
		upr. nr 205/DOS/05	
Opracowyjący:	drogi:	mgr inż. Jacek Ostewala	Instalacje sanitarne
		upr. nr 91/97/L w	
Opracowyjący: mgr inż. Adam Jaskuła		Data:	Listopad 2014
Sprawdzający: dr inż. Henryk Koba		Stadium:	Projekt wykonawczy
Obiekt: Przebudowa ulic: Polnej, Wąskopolnej i Sadowej w Jędrzu - Laskowicach			
Rysunek: Nr 7.2-Z Profil podłużny kolektora deszczowego - ul. Sadowa (rysunek zamieniony)			SKALA 1:50,500