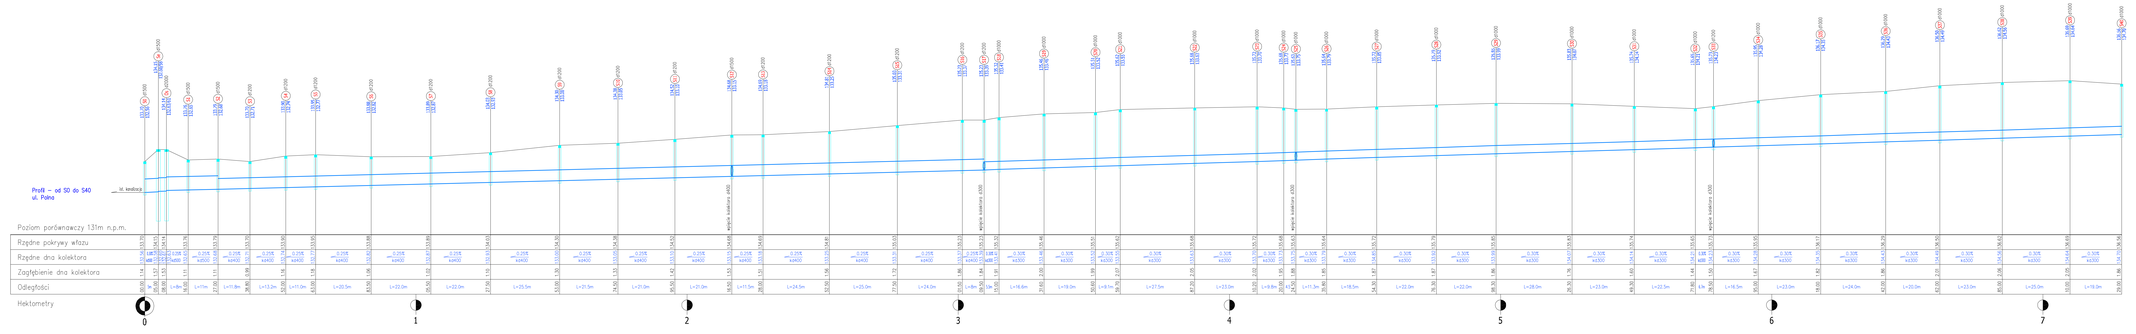

Legenda

projektowany kolektor deszczowy

projektowana studnia rewizyjna

Zakład Usługowy PROBER
mgr inż. Paulina Kirka - Gwiazda
ul. Zacisze 7, 59-850 Nowa Kościelnica, tel. kom. 607 383 330

Projektant:	dosyp:	mgr inż. Paulina Kirka - Gwiazda upr. nr 205/DOŚ/05	Branża:	Drogowa
	instalacje sanitarne:	mgr inż. Jacek Ozimek upr. nr 91/97/L/W		Instalacje sanitarne
Opracowujący:	mgr inż. Adam Jaskuła		Data:	Listopad 2022
Sprawdzający:	dr inż. Henryk KOSKA upr. nr 42/382/WBPP		Rodzaj:	Projekt wykonawczy
Obiekt:	Przebudowa ulic: Polnej, Wąskopolnej i Jodłowej w Jeziu - Laskowiach			
Rysunek:	Nr 1.1cf	Profil podłużny kolektora deszczowego wzdłuż ul. Polna (rysunek zasadniczy)		SKALA 1:50/500