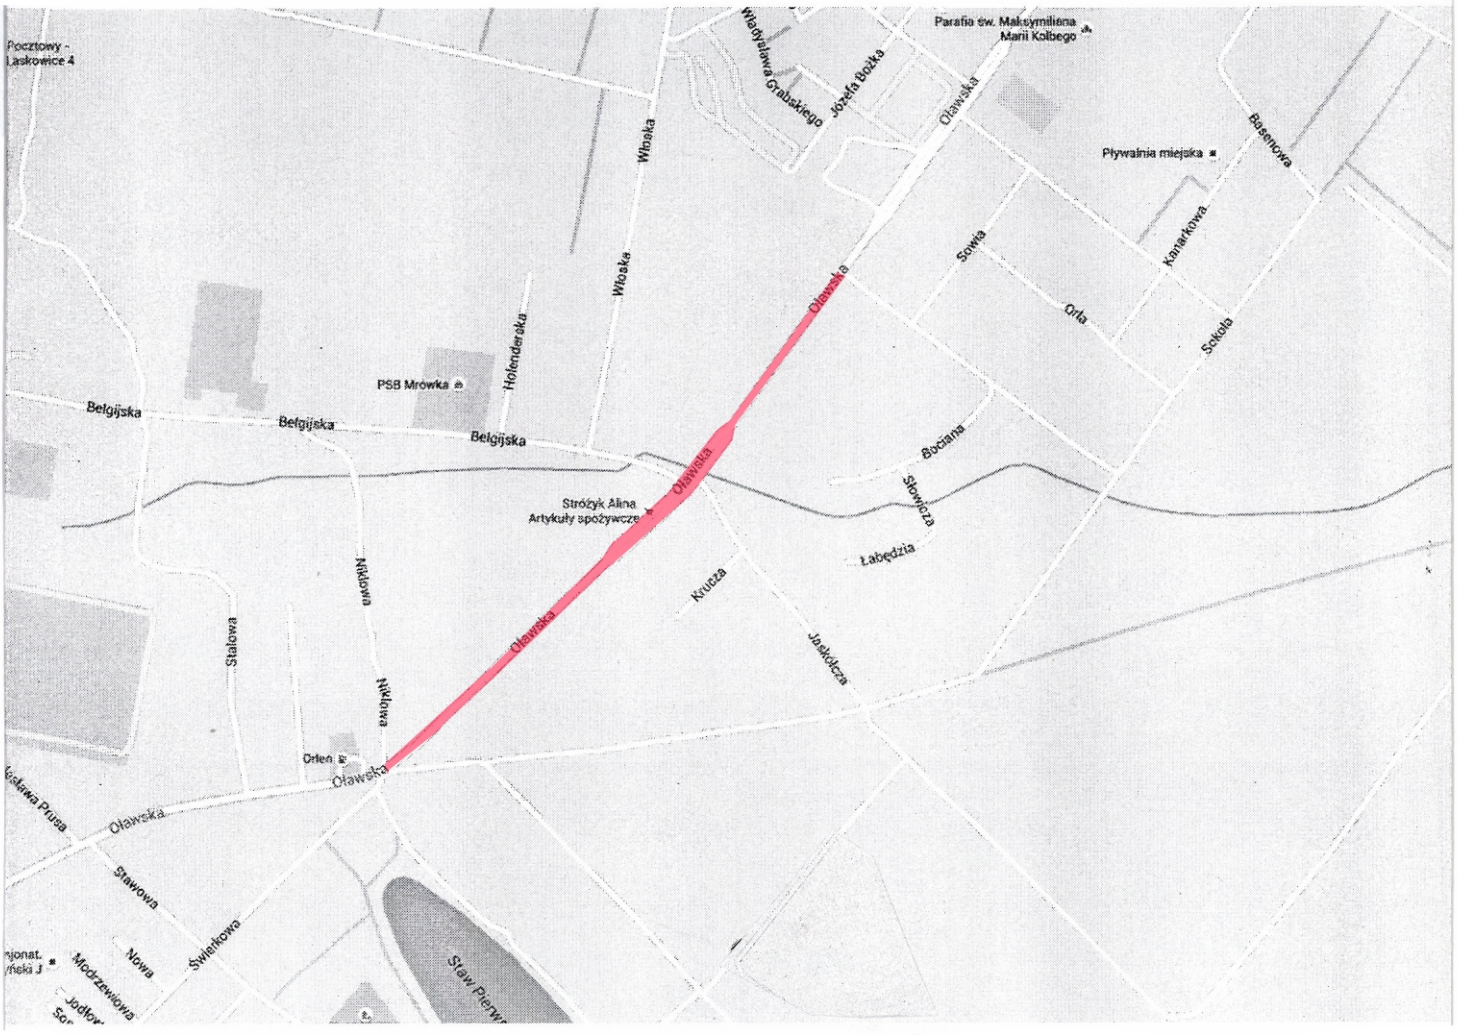

- projektowane zagospodarowanie terenu

Przedsiębiorstwo Robót Ogólnobudowlano - Drogowych Pro-D, Wierzbno 2, 55-216 Domaniów				
	Imię i Nazwisko	Data	Podpis	Temat: Projekt zagospodarowania terenu pomiędzy ulicami Bażantową i Świerkową w m. Jelcz - Laskowice.
Projektant	mgr inż. Adam Drożdżal	04 2016r.		Adres : Ulica Oławska w Jelczu - Laskowicach.
				Inwestor : Miasto i Gmina w Jelczu – Laskowicach ul. Witosa 24 55-230 Jelcz-Laskowice
Podziałka 1 : 10 000	ORIENTACJA			Nr rysunku 2.1