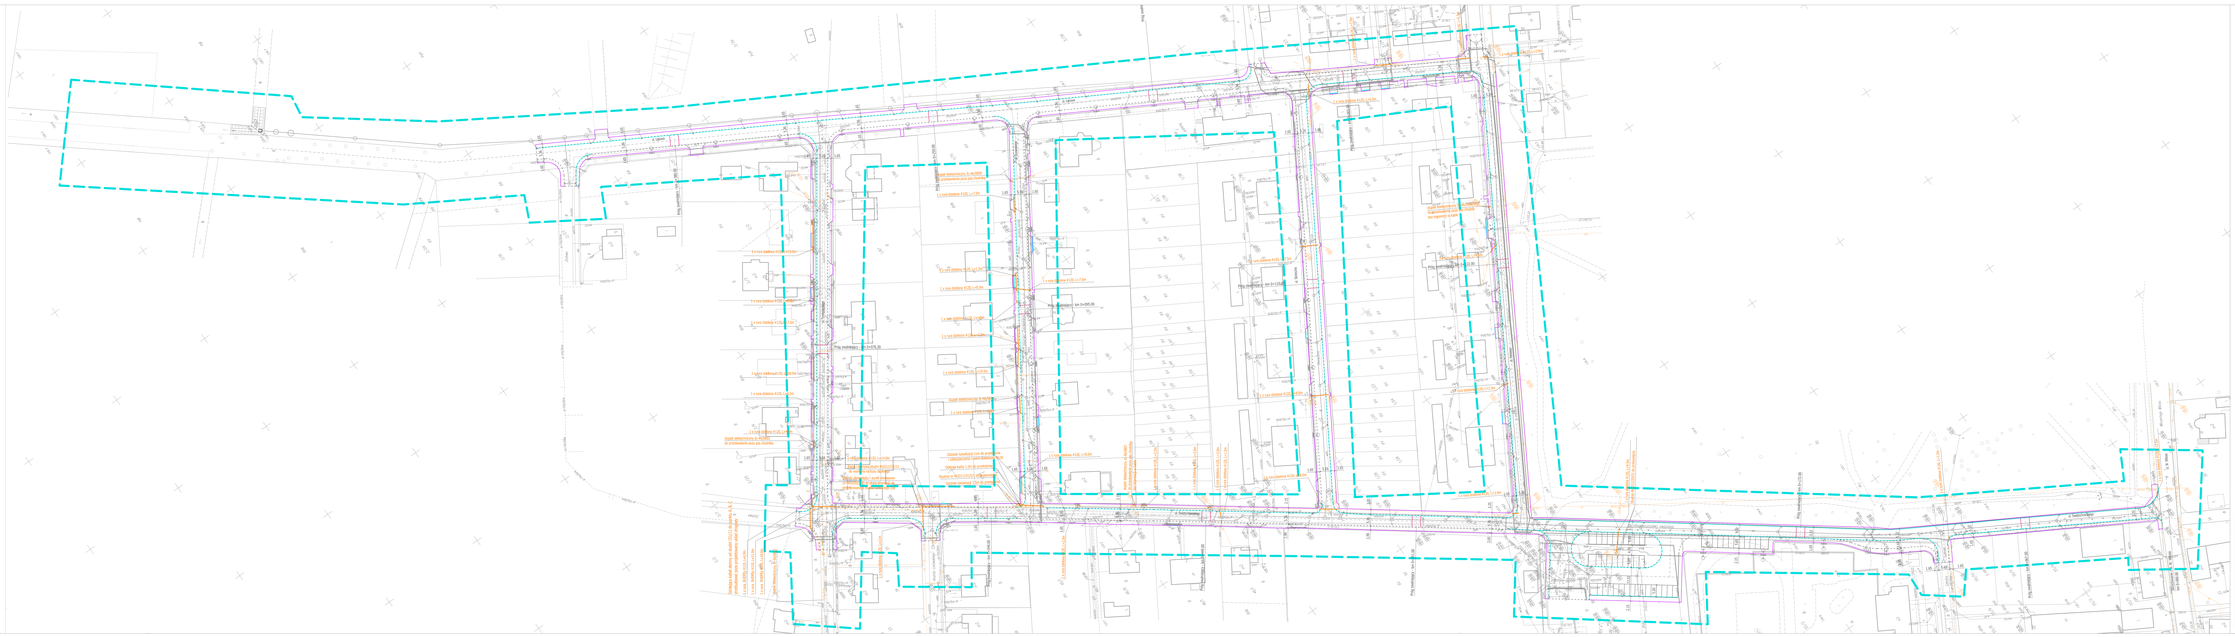

1. Istniejące sieci uzbrojenia podziemnego (energetyczne, telekomunikacyjne) należy pod ulicami, zjazdami, krawężnikami zabezpieczyć rurami dwudzielnymi typu AROT.
2. W miejscach zbiegu i skrzyżowań projektowanych sieciowe z istniejącymi sieciami (energetycznymi, telekomunikacyjnymi, wodociągowymi, kanalizacyjnymi, gazowymi) prace prowadzić ręcznie bez użycia sprzętu mechanicznego z zachowaniem odpowiedniej odległości od istniejących sieci podziemnych (minimalna bezpieczna, szerokość posiadanych urządzeń należy potwierdzić na podstawie protokołów kontrolnych, dbałość o bezpośredniej bliskości sieci zabezpieczyć ludzkimi rąk przed osuwiskiem.
3. Należy wykonać inwentaryzację istniejących sieci telekomunikacyjnych, kanalizacji sanitarnej i deszczowej oraz zasuwów wodociągowych i gazowych do projektowanych rozpływ.

LEGENDA

- istniejąca sieć telekomunikacyjna
- zabezpieczenie istniejącej sieci telekomunikacyjnej rury osłonowe dwudzielne typu AROT Ø120
- projektowana sieć telekomunikacyjna
- projektowany słupek kablowy
- demontaż istniejącej sieć telekomunikacyjnej
- krawężnik betonowy wystający oraz ściek przykrawężnikowy
- krawężnik betonowy obniżony oraz ściek przykrawężnikowy
- obrzeże betonowe
- przej. wpusty burzowe
- przej. studnie rewizyjne
- projektowany kolektor deszczowy
- projektowane odwodnienie liniowe zjazdów - acodren
- projektowane lampy uliczne wysięgnikowe
- istniejące lampy uliczne
- projektowany kabel oświetleniowy YAKXS 4x25mm²
- zabezpieczenie projektowanego kabla oświetleniowego rury osłonowe peha SRS Ø110 (niebieskie)
- zabezpieczenie istniejącej sieci elektrycznej – kable nn rury osłonowe dwudzielne typu AROT Ø110 (niebieskie)
- zabezpieczenie istniejącej sieci elektrycznej - kable SN rury osłonowe dwudzielne typu AROT Ø160 (czerwone)
- demontaż istniejącej sieć wodociągowej
- demontaż istniejącej sieć kanalizacji deszczowej

Zakład Usługowy PROBER
mgr inż. Paulina Kuba - Drozda
ul. Zacisze 7, 55-230 Jelcz-Laskowice, tel. kom. 602 701 330

Projektant	mgr inż. Stefan Nowak upr. nr 363/DOŚ/12	Branża	Telekomunikacja
Sprawdzający	mgr inż. Jacek Mazur upr. nr 474/479	Data	Wrzesień 2019
Opracowujący	mgr inż. Anna Szostak	Nadzór	Projekt wykonawczy
Obiekt:	Przebudowa ulic Świackiego wraz z Towarową, Zimowego, Nowowiejską, część Towarowej wraz z placem w Jelczu - Laskowicach		
Rysunek:	Nr 8.1 PLAN SYTUACYJNY PRZEBUDOWY I ZABEZPIECZENIA SIECI TELETECHNICZNYCH		SKALA 1:1000