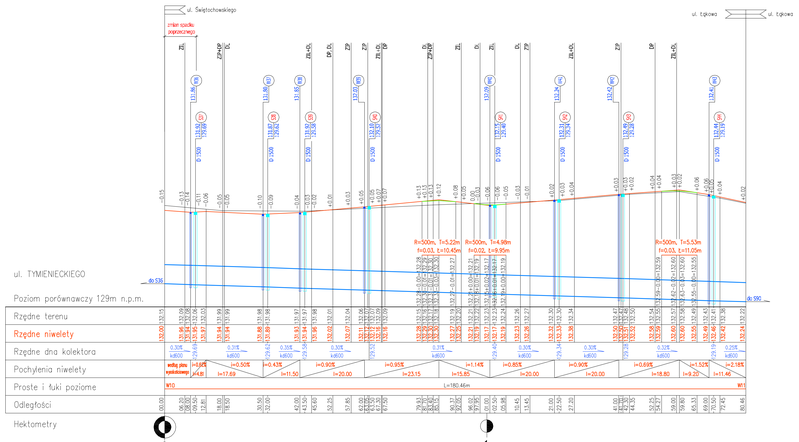

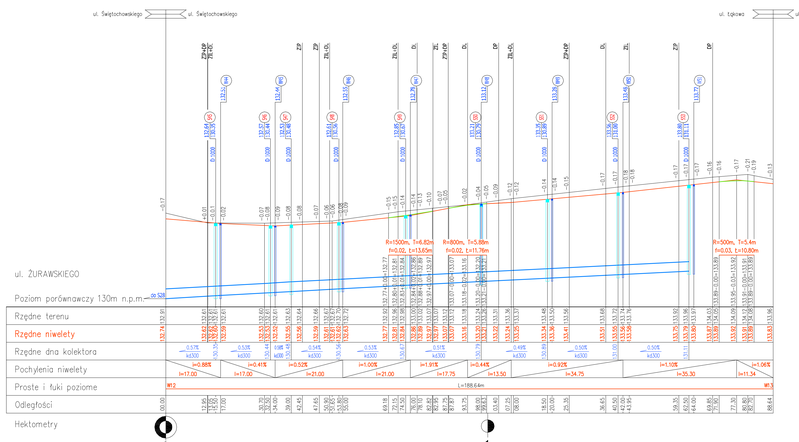

Legenda

- projektowana niweleta
- istniejący teren
- projektowany kolektor
- projektowana studnia rewizyjna
- projektowany wpust deszczowy

Zakład Usługowy PROBER mgr inż. Paulina Kuba - Gwiazda ul. Zacisze 7, 55-230 Jelcz-Laskowice, tel. kom. 602 381 350				
Projektant:	mgr inż. Paulina Kuba - Gwiazda upr. nr 205/DOŚ/05		Branża:	Drogowa
Sprawdzający:	dr inż. Henryk Kuba upr. nr 423/Ł/91/IIP		Data:	Wrzesień 2015
Opracowujący:	dr inż. Piotr Mackiewicz mgr inż. Dariusz Dobrucki		Stadium:	Projekt budowlany
Obiekt:	Przebudowa ulic: Świętochowskiego, część Tymienieckiego, Żurawskiego, Skromnej, część Parkowej, część Łąkowej w Jelczu - Laskowicach			
Rysunek:	Nr D-3.2 PROFIL PODŁUŻNY - ul. Tymienieckiego i ul. Żurawskiego			SKALA 1:50/500