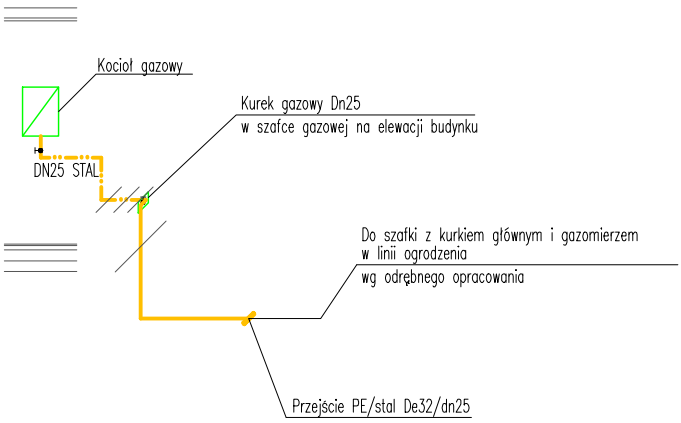

PIETRUCHA . MROZIUK **PROJEKT** ul. Rzeczna 16, 58-063 Nadolice Wielkie	INWESTOR Gmina Jelcz-Laskowice ul. Wincentego Witosa 24, 55-220 Jelcz Laskowice

PROJEKT BUDOWLANY
SZATNI SPORTOWEJ Z ZAPLECZEM

INST. SANITARNE PROJEKTANT:	mgr inż. Piotr Peregudowski Upr. nr 333/DOŚ/13	
INST. SANITARNE SPRAWDZAJĄCY:	mgr inż. Anna Karpicka Upr. nr 125/DOŚ/10	
ADRES INWESTYCJI	dz. nr 50,51, AM 48, obręb Laskowice, gmina Jelcz Laskowice	

IZOMETRIA GAZU

P.B	08.2017
SKALA 1:100	
NR RYS.	S-04