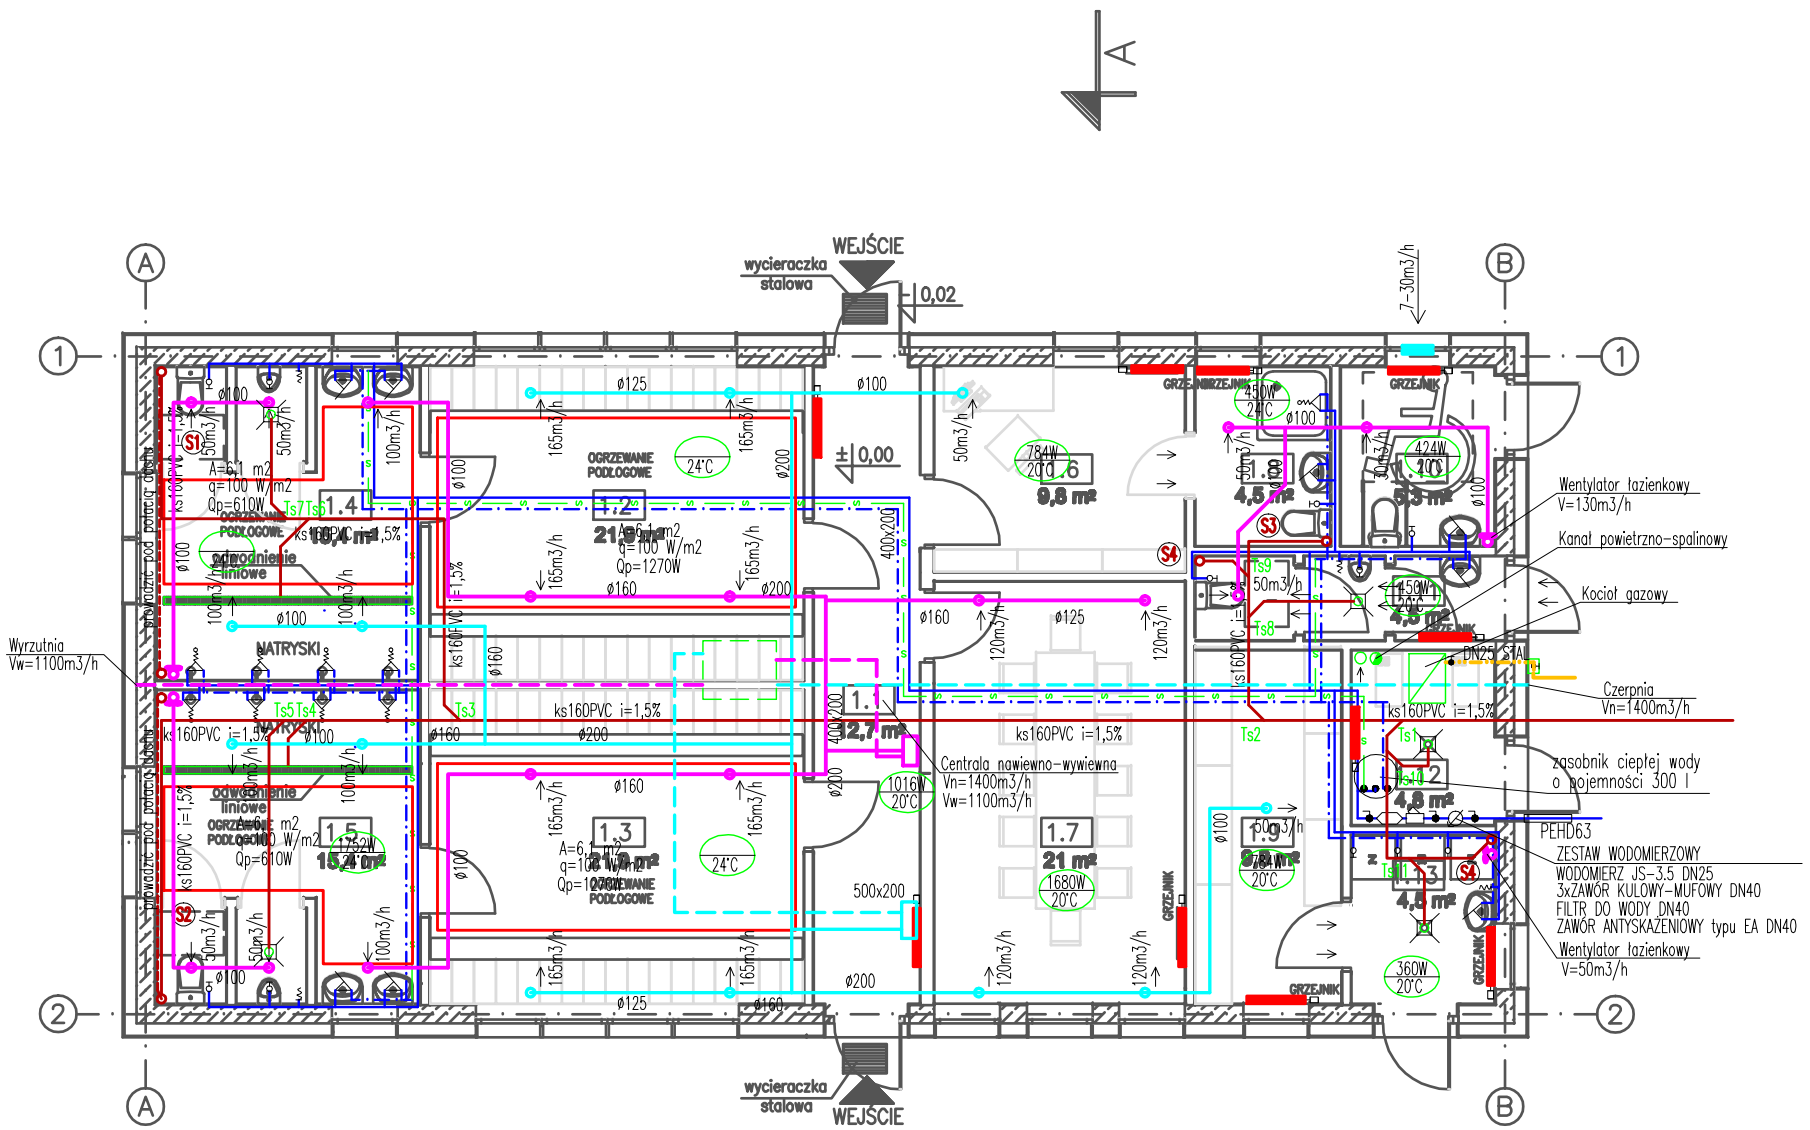

ZESTAWIENIE POMIESZCZEŃ

	PARTER		
NR	NAZWA POM.	POW.	POSADZKA
1.1	KORYTARZ	12.62	PŁYTKI CERAM.
1.2	SZATNIA	21.89	PŁYTKI CERAM.
1.3	SZATNIA	21.89	PŁYTKI CERAM.
1.4	UMYWALNIE	15.42	PŁYTKI CERAM.
1.5	UMYWALNIE	15.42	PŁYTKI CERAM.
1.6	POKÓJ SĘDZIEGO	9.60	PANELE PODŁOG.
1.7	SALA SZKOLEŃ	19.79	PANELE PODŁOG.
1.8	ŁAZIENKA SĘDZIEGO	4.53	PŁYTKI CERAM.
1.9	MAGAZYN SPRZĘTU SPORT.	9.76	PŁYTKI CERAM.
1.10	WC KOBIETY + ON	5.25	PŁYTKI CERAM.
1.11	WC MĘŻCZYŹNI	4.50	PŁYTKI CERAM.
1.12	KOTŁOWNIA GAZOWA	4.77	PŁYTKI CERAM.
1.13	PRALNIA	4.49	PŁYTKI CERAM.
RAZEM POWIERZCHNIA	149.90 M2		

PIETRUCHA . MROZIUK PROJEKT
ul. Rzeczna 16, 55-003 Nadolice Wielkie

INWESTOR
Gmina Jelcz-Laskowice ul. Wincentego Witosa 24, 55-220 Jelcz Laskowice

PROJEKT BUDOWLANY SZATNI SPORTOWEJ Z ZAPLECZEM

PROJEKTANT	mgr inż. Piotr Poręgudowski Upr. nr 332/DOŚ/13
INST. SANITARNE SPRAWDZAJĄCY:	mgr inż. Anna Karpicka Upr. nr 125/DOŚ/10
ADRES INWESTYCJI	dz. nr 50,51, AM 48, obręb Laskowice, gmina Jelcz Laskowice

RZUT PARTERU. INST. WOD.-KAN., C.O. I WENT. MECH.

P.B	08.2017
SKALA	1:100
NR RYS.	S-01