


PROGNOZA ODDZIAŁYWANIA NA ŚRODOWISKO PROJEKTU MPZP DLA TERENU POŁOŻONEGO W OBRĘBIE ŁASKOWICE, GM. JELCZ-ŁASKOWICE – „MPZP OŁAWSKA - BOŻKA”

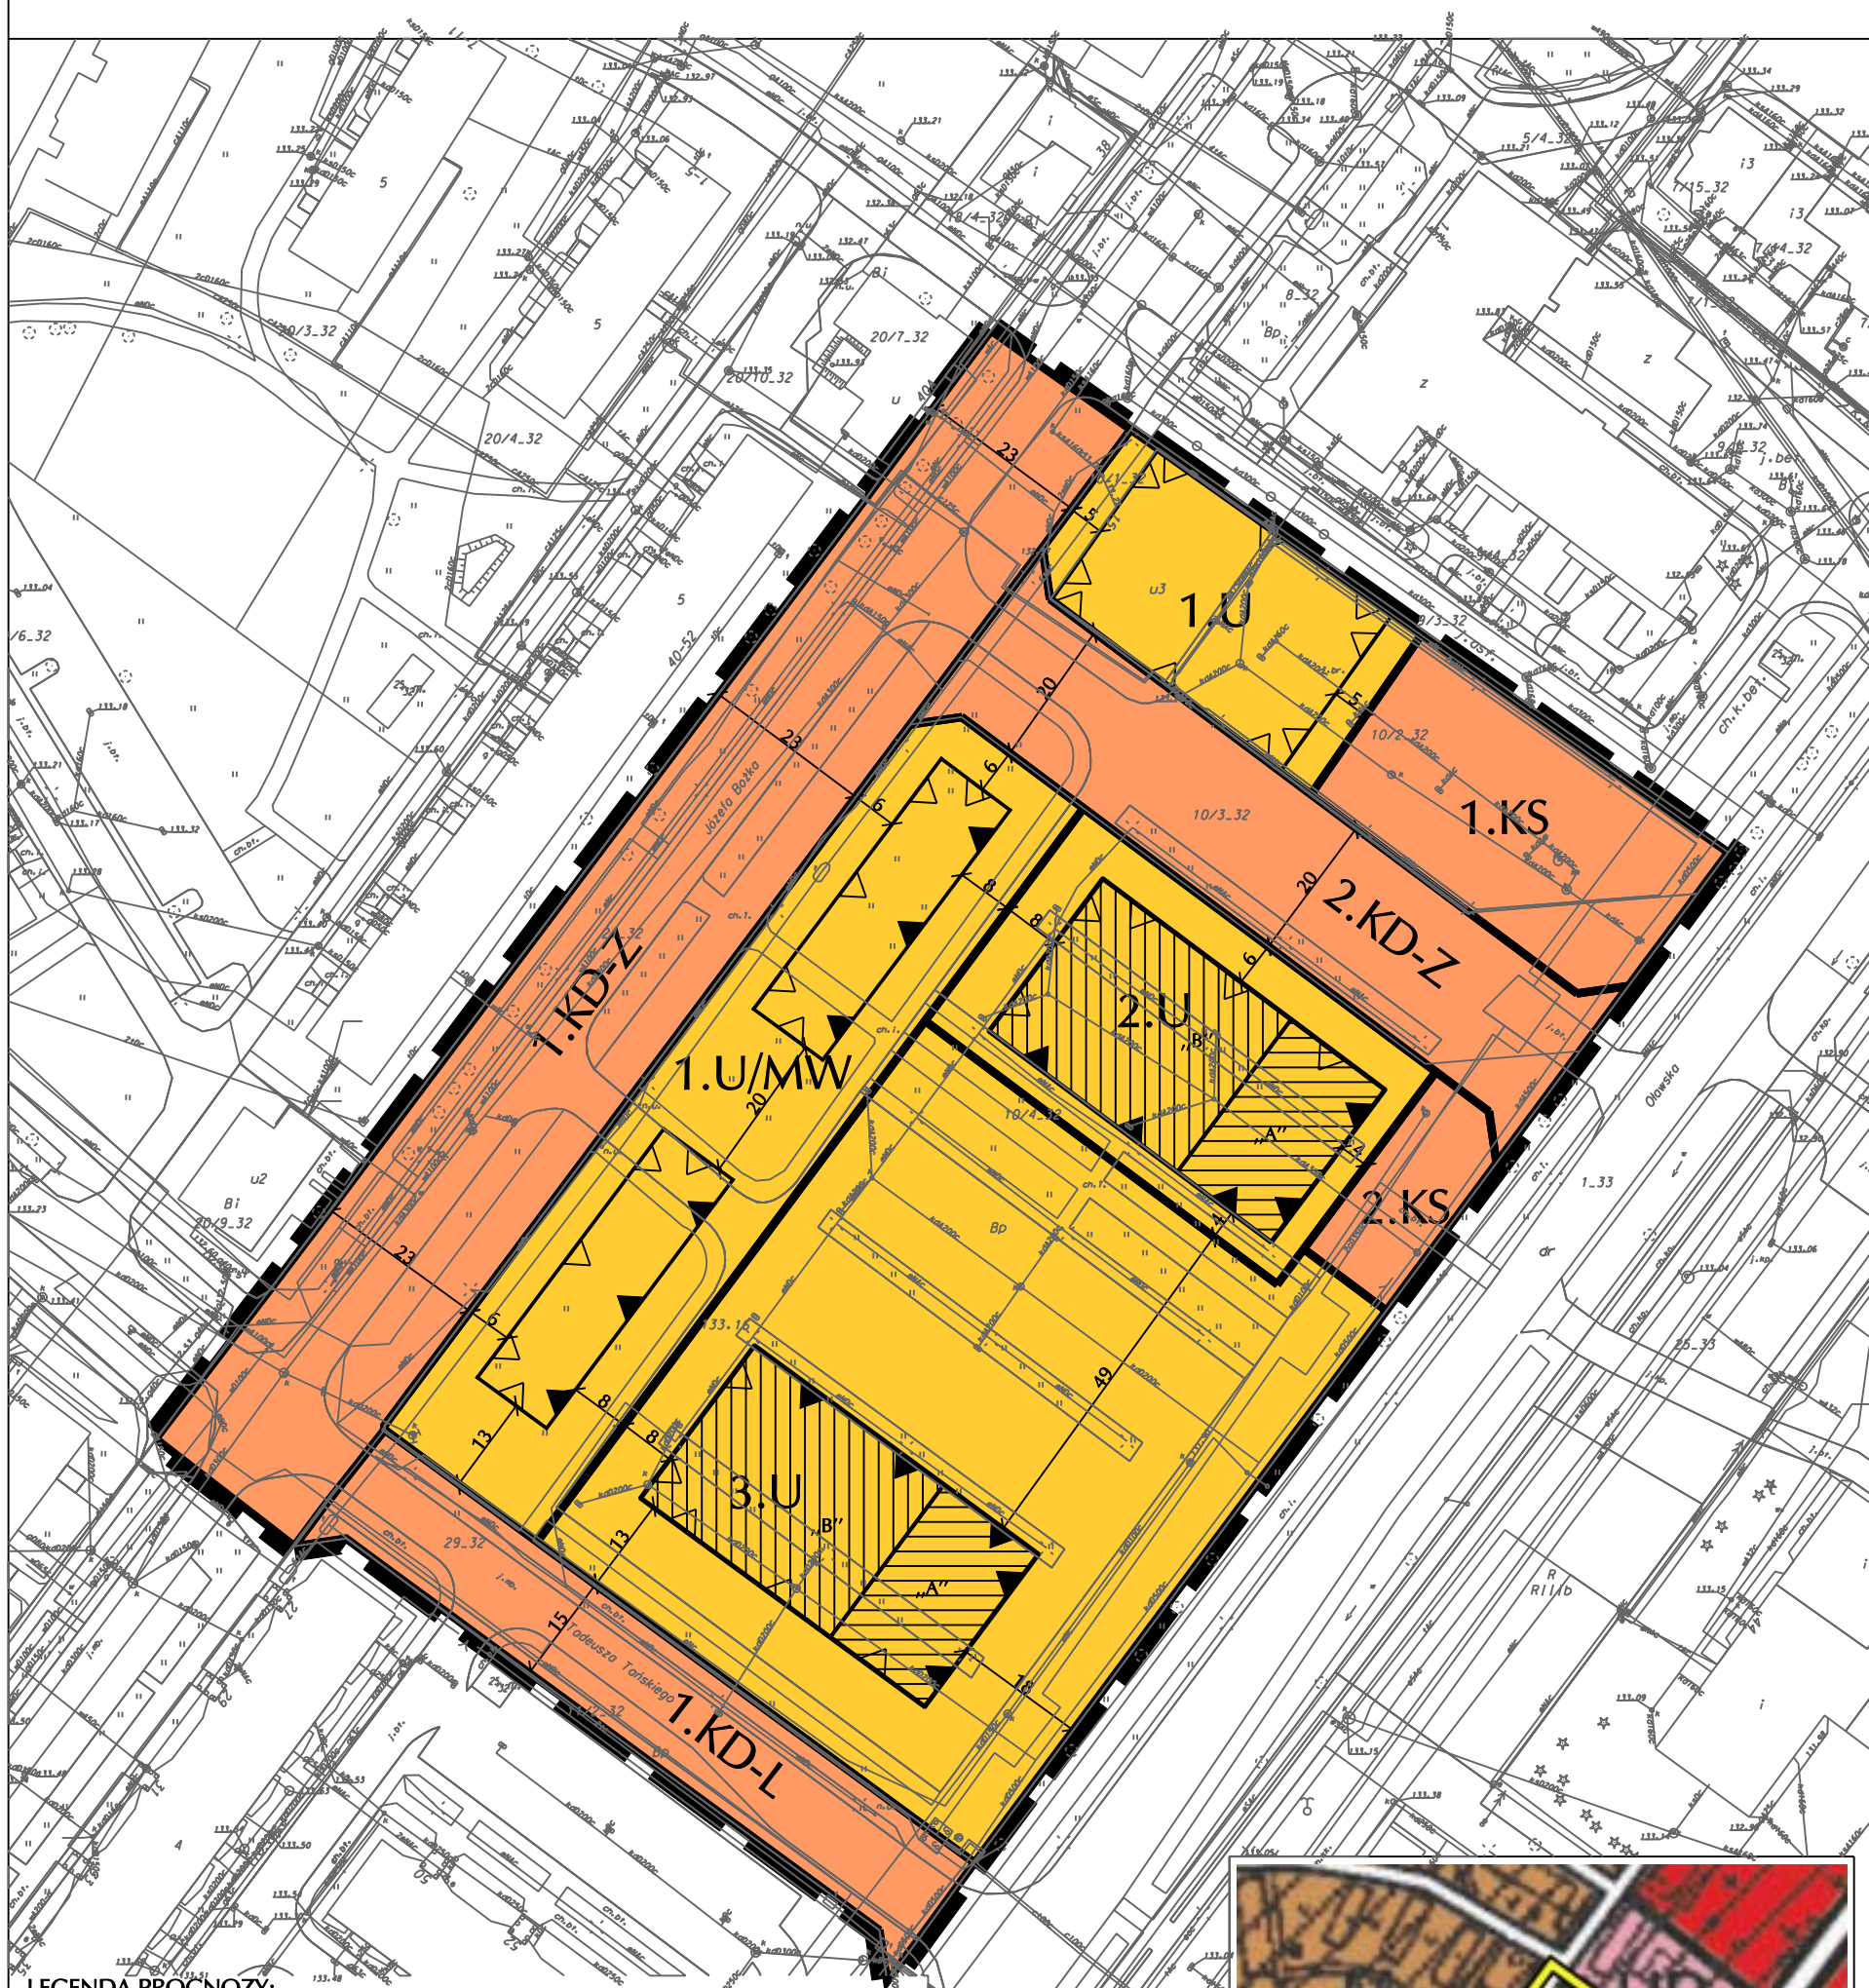


LEGENDA PROGNOZY:

- Ustalenia planu, których realizacja spowoduje niewielkie zmiany stanu środowiska przyrodniczego, bez jego pogorszenia
- Ustalenia planu, których realizacja spowoduje zauważalne zmiany istniejącego stanu środowiska przyrodniczego

LEGENDA:

- Granica obszaru objętego planem miejscowym - tożsama z obszarem GZWP nr 320 "Pradolina rzeki Odra (S Wrocław)"
- Linia rozgraniczająca tereny o różnym przeznaczeniu lub różnych zasadach zagospodarowania
- Obowiązująca linia zabudowy
- Nieprzekraczalna linia zabudowy
- A/B Obszary wysokości zabudowy: „A”, „B”
- U Teren zabudowy usługowej
- U/MW Teren zabudowy usługowej / Teren zabudowy mieszkaniowej wielorodzinnej
- KS Teren obsługi komunikacji samochodowej
- KD-Z Teren drogi publicznej - klasy zbiorczej
- KD-L Teren drogi publicznej - klasy lokalnej

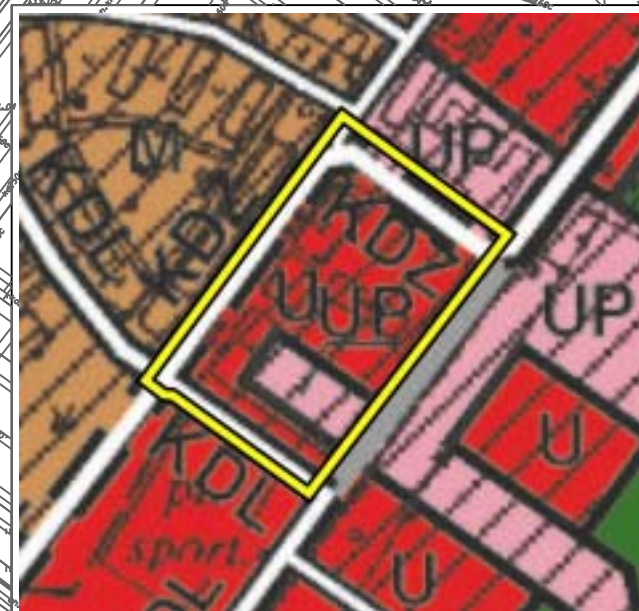

Studium uwarunkowań i kierunków zagospodarowania przestrzennego
Gminy Jelcz Laskowice uchwała nr XLII/253/2005
Rady Miejskiej w Jelczu-Laskowice z dnia 23 listopada 2005r.

autor: mgr inż. Tomasz Rodkiewicz

0 m 50 m