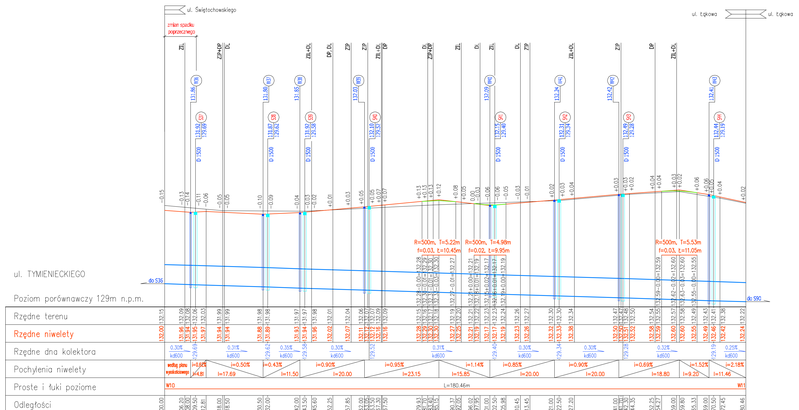

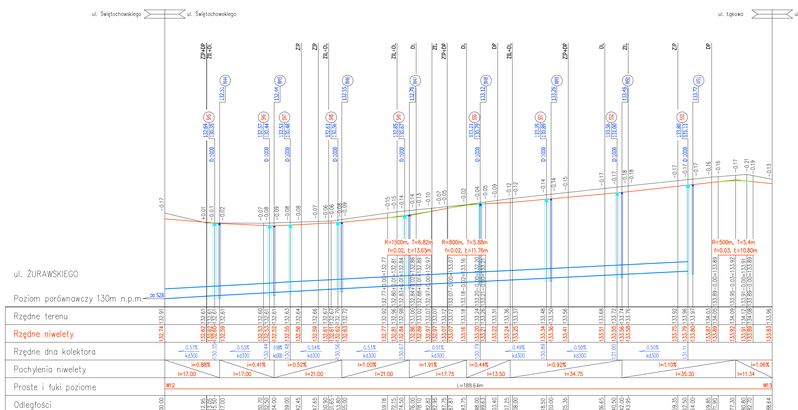

Legenda

- projektowana niweleta
- istniejący teren
- projektowany kolektor
- projektowana studnia rewizyjna
- projektowany wpust deszczowy

Zakład Usługowy	PROBER
	mgr inż. Paulina Kuba - Gwiazda upr. nr 205/DOŚ/05 ul. Zacisze 7, 55-230 Kąty-Łąkowice, tel. kom. 602 381 350
Projektant:	mgr inż. Paulina Kuba - Gwiazda upr. nr 205/DOŚ/05
Branża:	Drogowa
Sprawdzający:	dr inż. Henryk Kuba upr. nr 623/KI/81/PP
Data:	Wrzesień 2015
Opracowujący:	dr inż. Piotr Mackiewicz mgr inż. Dariusz Dobrucki
Stadium:	Projekt wykonawczy
Obiekt:	Przebudowa ulic: Świętochowskiego, część Tymienieckiego, Żurawskiego, Skromnej, część Parkowej, część Łąkowej w Iklicu - Łąkowicach
Rysunek:	Nr D-3.2 PROFIL PODŁUŻNY - ul. Tymienieckiego i ul. Żurawskiego
	SKALA 1:10/100