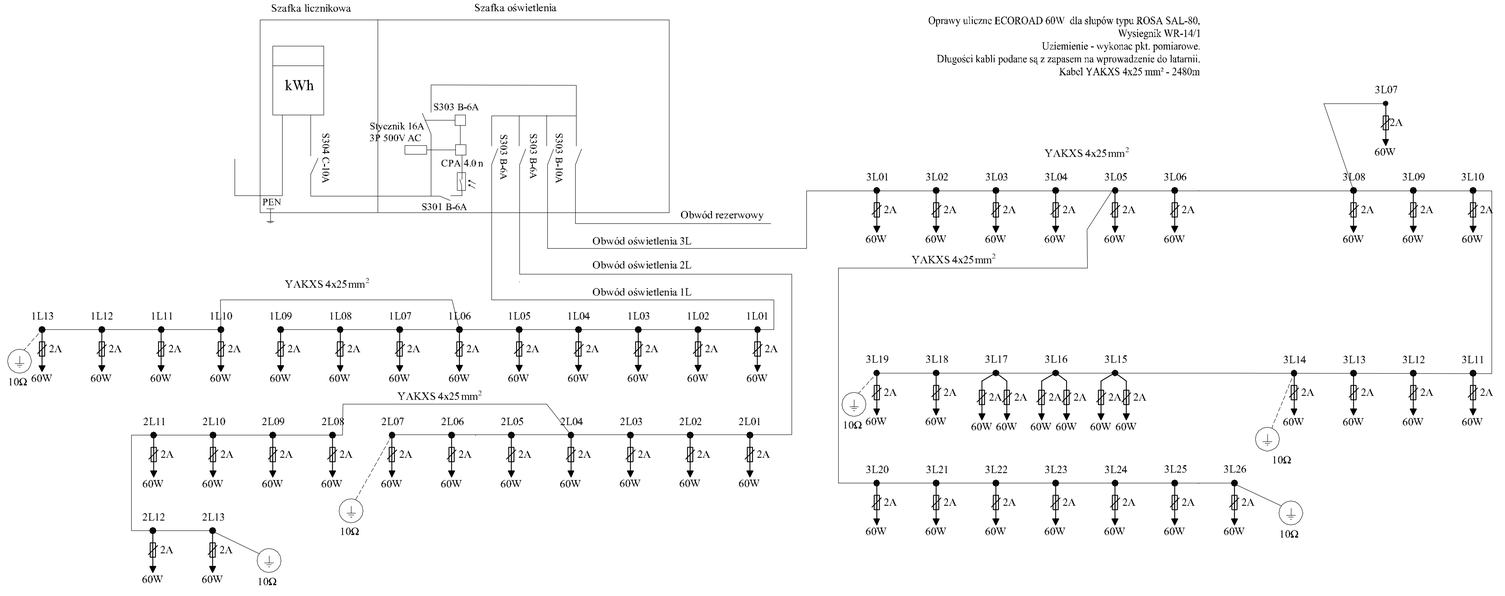

Zakład Usługowy PROBER
mgr inż. Paulina Koba - Gwiazda
ul. Zacisze 7, 55-230 Jelcz-Laskowice, tel. kom. 602 381 330

Projektant:	drogi: mgr inż. Paulina Koba - Gwiazda upr. nr 205/DOŚ/05 instalacje elektryczne: mgr inż. Jarosław Kalemba upr. nr 179/DOŚ/14		Branża:	Drogowa Instalacje elektryczne	
Sprawdzający:	drogi: dr inż. Henryk KOBA upr. nr 423/82/WBPP instalacje elektryczne: mgr inż. Marek Joachimiak upr. nr 127/DOŚ/08		Data:	Wrzesień 2015	
Opracowujący:	mgr inż. Jarosław Kalemba upr. nr 179/DOŚ/14		Stadium:	Projekt budowlany	
Obiekt:	Przebudowa ulic: Świętochowskiego, część Tymienieckiego, Żurawskiego, Słonecznej, część Parkowej, część Łąkowej w Jelczu - Laskowicach				
Rysunek:	Nr E-3. SCHEMAT OŚWIETLENIA DROGOWEGO				SKALA -