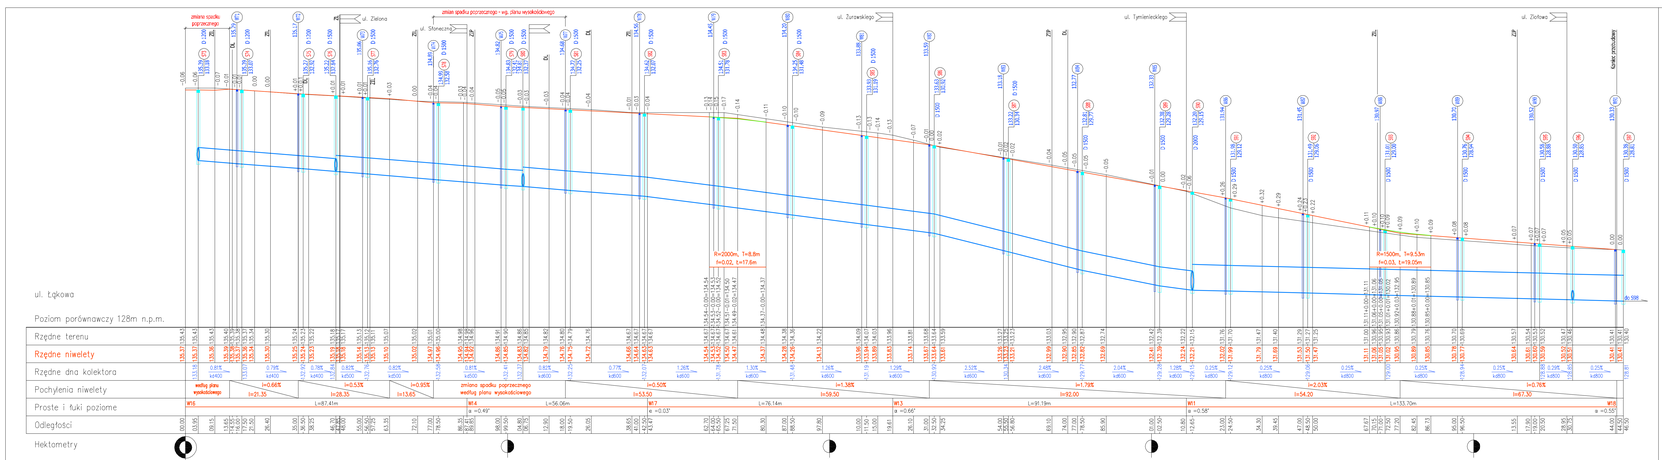


Legenda

projektowana niweleta

istniejący teren

projektowany kolektor

projektowana studnia rewizyjna

projektowany wpust deszczowy


Zakład Usługowy PROBER

mgr inż. Paulina Kolba - Gwiazda

ul. Zacisze 7, 55-230 Kórz-Łukowiec, tel. kom. 602 381 330


| | | | |
|---|---|---|---|
| Projektant: | mgr inż. Paulina Kolba - Gwiazda<br>upr. nr 205 DOS/05 | Branża: | Drogowa |
| Sprawdzający: | dr inż. Henryk Kolba<br>upr. nr 423 SZ/6 BPP | Data: | Wrzesień 2015 |
| Opracowujący: | dr inż. Piotr Maćkiewicz<br>mgr inż. Dariusz Dobrucki | Stadium: | Projekt budowlany |
| Obiekt: | Przebudowa ulic: Świętochłowickiego, część Tymienieckiego, Żurawskiego, Słonecznej, część Parkowej, część Łąkowej w Kórzu - Łukowiec | | |
| Rysunek: | Nr D-3.4 PROFIL PODŁUŻNY - ul. Łąkowa | | SKALA 1:50/500 |