


ul. W. Miłkosa
ul. Skłodowska
ul. Parkowa
ul. Słowackiego
ul. Żurawskiego
ul. Listowskiego
ul. Tyntkińskiego

DAŁE RUKÓW POZIOMYCH
$\alpha = 7.12^\circ$, $L = 12.42m$
$R = 100m$, $I = 6.22m$, $Z = 0.19m$

ul. Świętochowskiego

Poziom porównawczy 129m n.p.m.



Legenda

- projektowana niweleta
- istniejący teren
- projektowany kolektor
- projektowana studnia rewizyjna
- projektowany wpust deszczowy

Zakład Usługowy PROBER

mgr inż. Paweł Koba - Główny
ul. Zastępcy 7, 55-230 Jeleniów, tel. kom. 602 381 330

Projektant:	mgr inż. Paweł Koba - Główny	Bransz:	Drogowca
Sprawdający:	mgr inż. Henryk Koba	Data:	2015
Opiewający:	mgr inż. Piotr Mackiewicz	Stadium:	Projekt budowlany

Opis: Projektowanie i wykonanie kanalizacji sanitarnej w ul. Świętochowskiego.

Rysunek: Nr D-3.1 PROFIL PODŁOŻNY - ul. Świętochowskiego

SKALA 1:500