


Rodzaje przegród zewnętrznych i wewnętrznych (patrz opis techniczny)

Sz1  
Sz2  
Sw1  
Sw2  
Sw3  
Sw4

Da1  
Su1  
P1  
P2

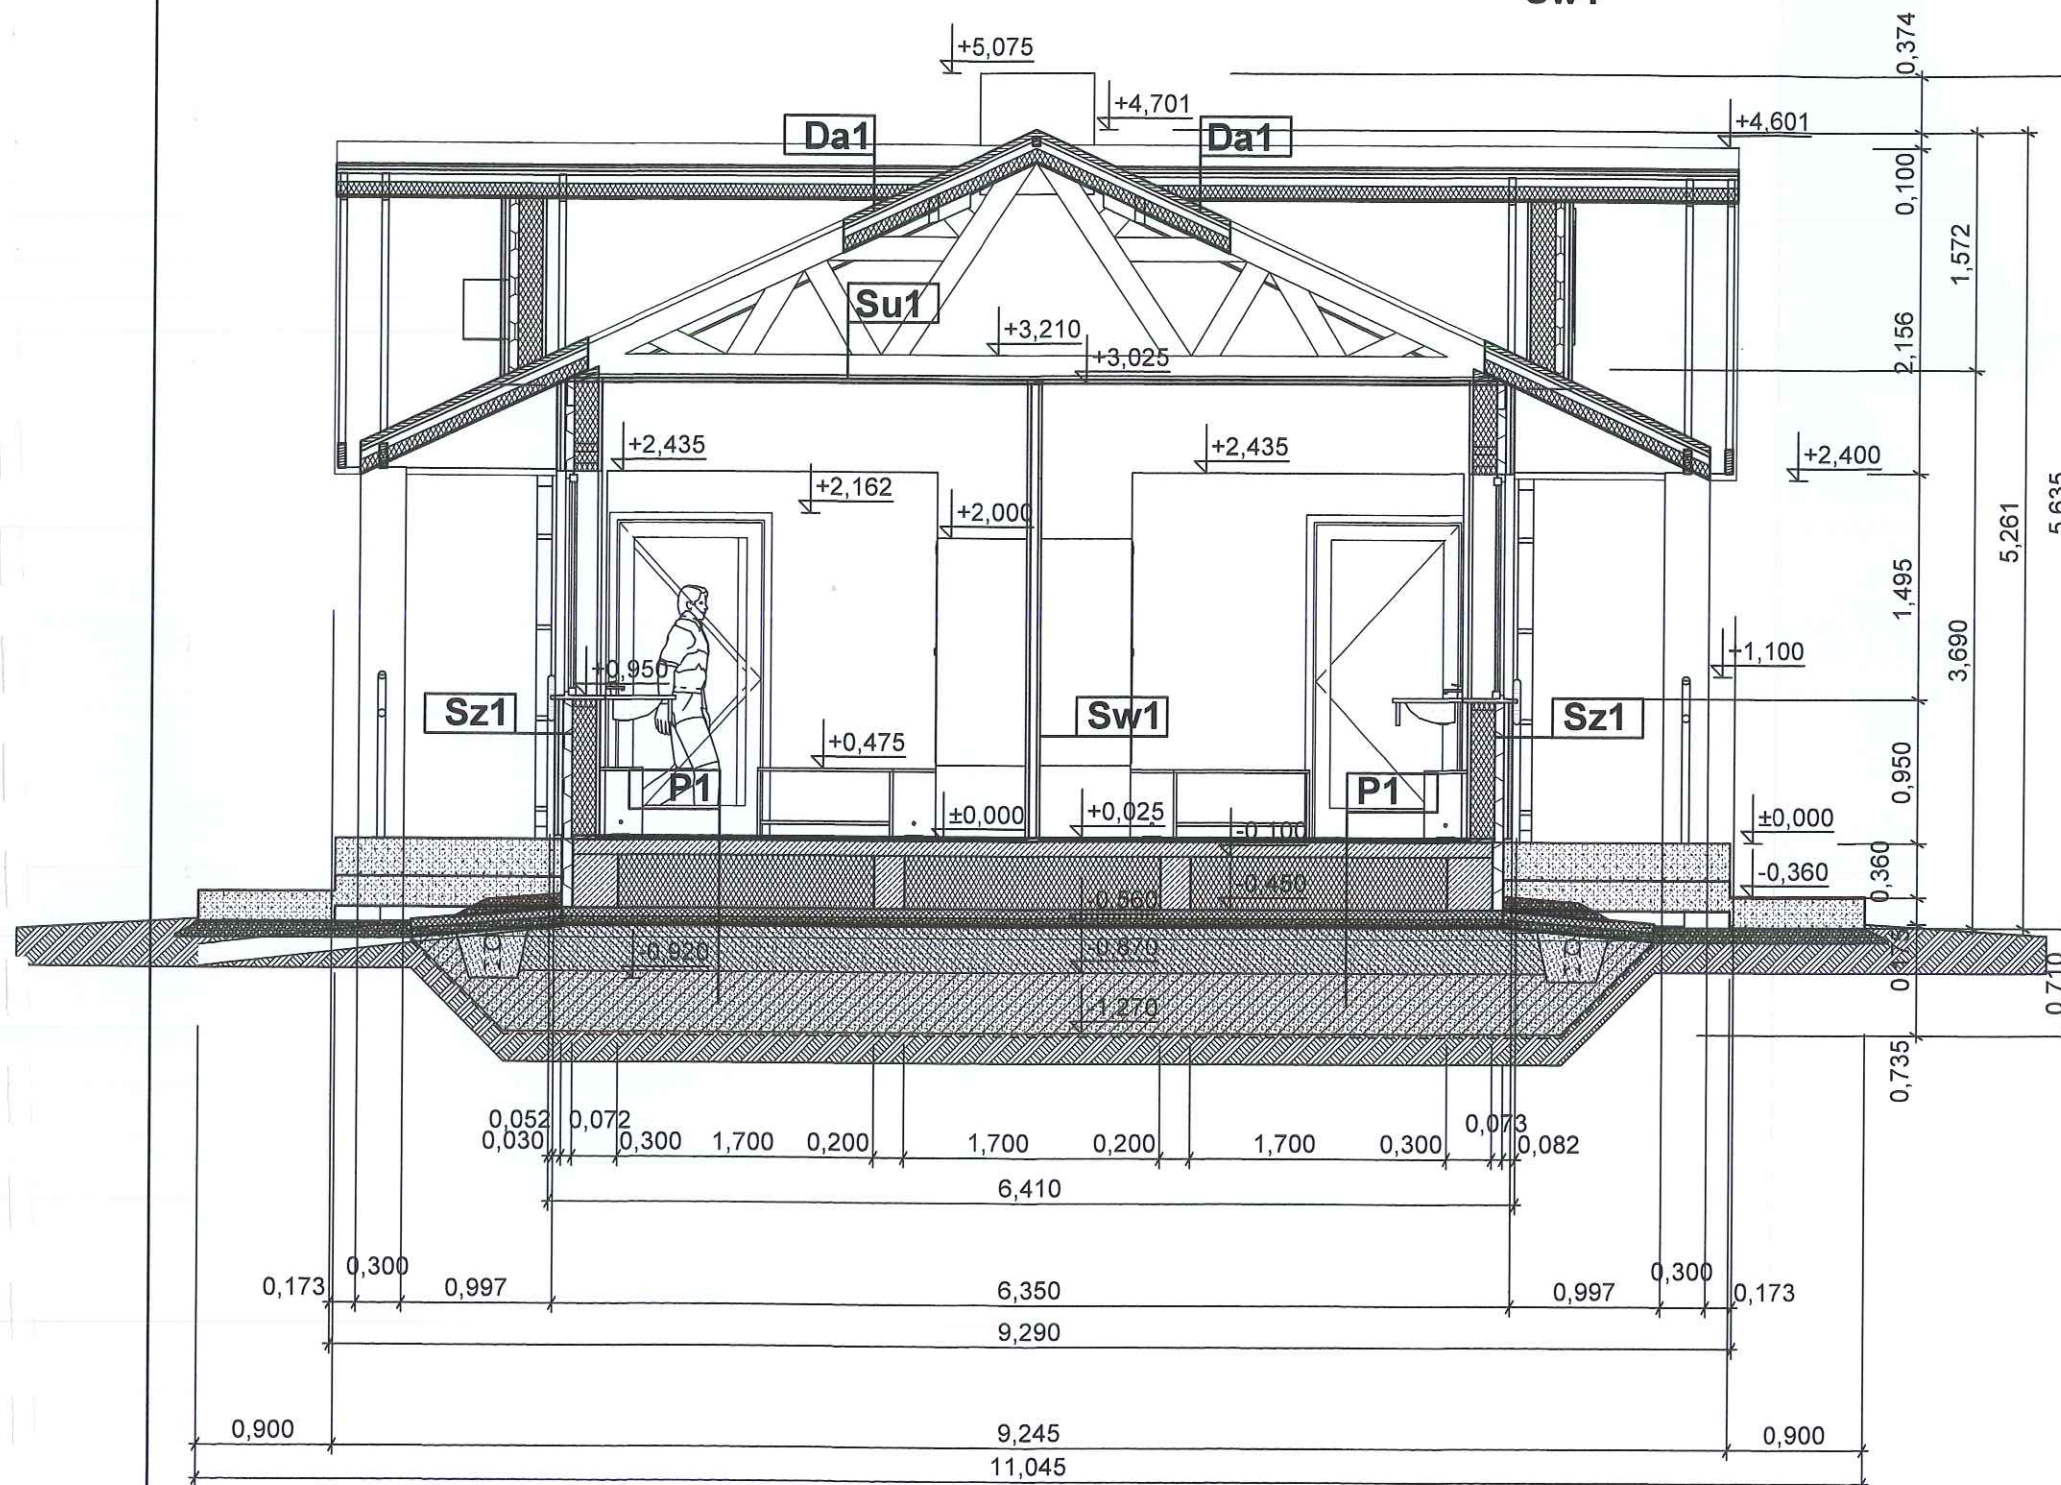

INDEX	DATA	ZMIANY / KOREKTY / POPRAWKI	PODPIS

**PROJEKT BUDOWLANY BUDYNKU SZATNI  
SPORTOWEJ (dwumodułowej) w  
JELCZU-LASKOWICACH przy ul. Bolesława  
Świętochowskiego, dz.nr 51 AM-48 obr.Laskowice**

<b>INWESTOR:</b>  Gmina Jelcz - Laskowice ul.Wincentego Witosa 24 55-220 Jelcz - Laskowice	<b>ARCHITEKT:</b>  dr inż. architekt Przemysław Stobiecki ul.Wyb.St.Wyspiańskiego 20/4 50-370 Wrocław tel/fax 71 328 24 57
--	--

Stadium:	PROJEKT ARCHITEKTONICZNO - BUDOWLANY
Projekt:	PRZEKRÓJ C-C

<b>Architektura:</b>	Numer uprawnień:	Data:
dr inż. arch. Przemysław Stobiecki	161/01/DUW	20.12.2014
<b>Sprawdzający:</b>	Numer uprawnień:	Data:
mgr inż. arch. Krystyna Malkiewicz	242/91/UW	20.12.2014

<b>Konstrukcje:</b>	Numer uprawnień:	Data:
dr hab. inż. Waldemar Bober	265/87/UW	20.12.2014
<b>Sprawdzający:</b>	Numer uprawnień:	Data:
dr inż. Dominik Fisel	6/DOŚ/12	20.12.2014

<b>Inst. Sanitarne:</b>	Numer uprawnień:	Data:
mgr inż. Robert Flis	221/DOŚ/05	20.12.2014
Współpraca: mgr inż. Ewa Chmura		
<b>Sprawdzający:</b>	Numer uprawnień:	Data:
mgr inż. Ireneusz Borys	63/DOŚ/03	20.12.2014


<b>Inst. Elektryczne:</b>	Numer uprawnień:	Data:
Tadeusz Piotrowicz	62/91/UW	20.12.2014
<b>Sprawdzający:</b>	Numer uprawnień:	Data:
mgr inż. Włodzisław Maryniak	23/86/UW	20.12.2014

Kod projektu:	Skala:	Numer rysunku:	Index:
SZ1:	1 : 50	11	A



Rodzaje przegród zewnętrznych i wewnętrznych (patrz opis techniczny)

Sz1 Da1  
Sz2 Su1  
Sw1 P1  
Sw2 P2  
Sw3  
Sw4

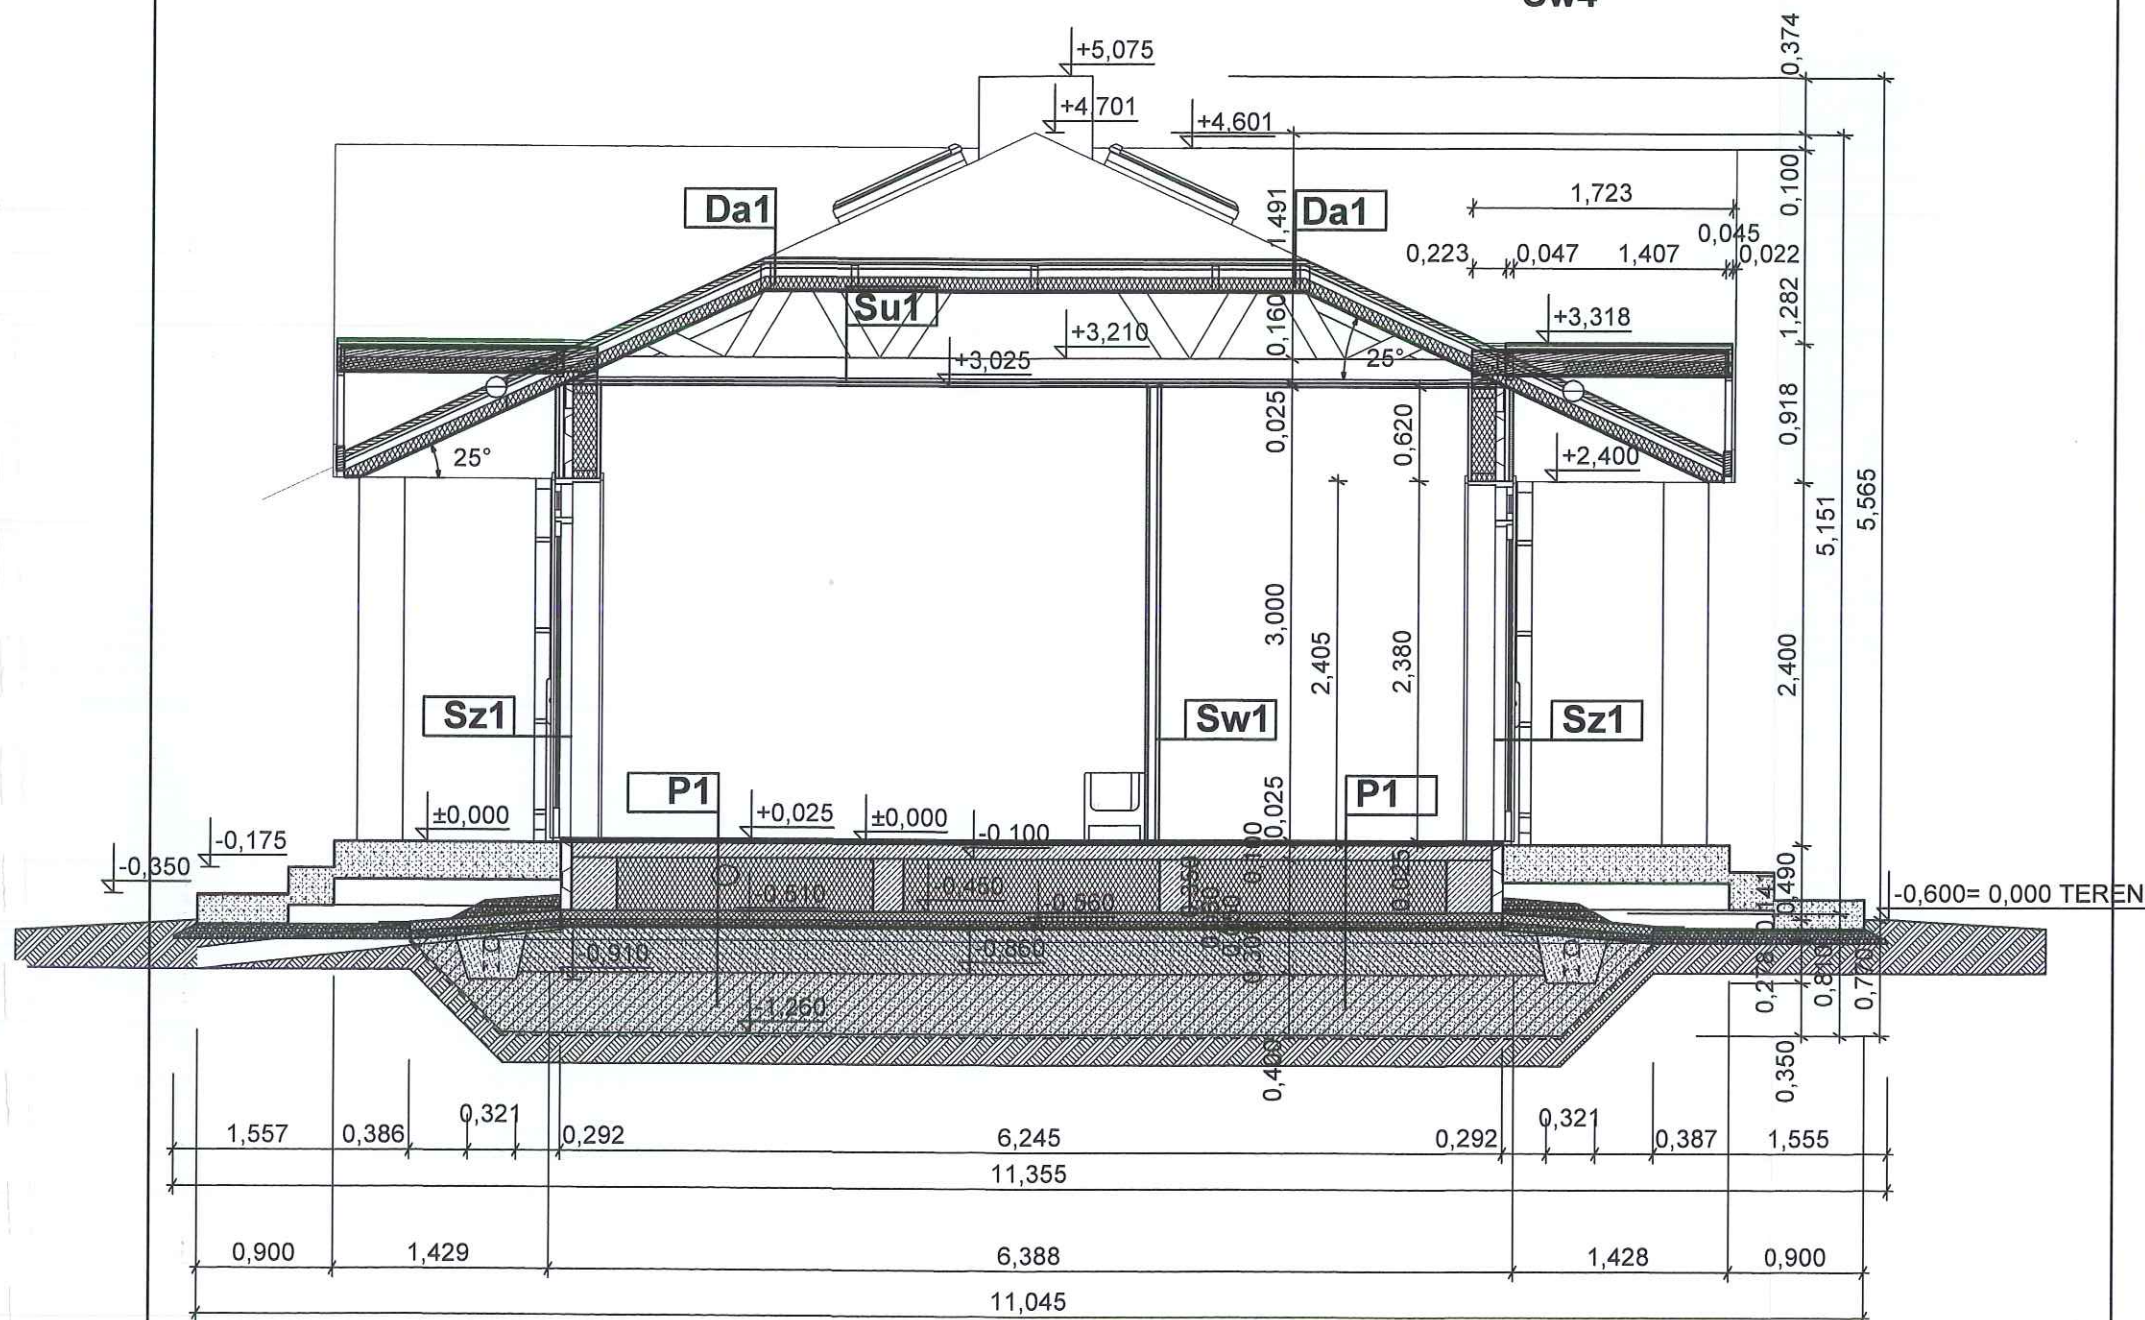

INDEX	DATA	ZMIANY / KOREKTY / POPRAWKI	PODPIS

**PROJEKT BUDOWLANY BUDYNKU SZATNI  
SPORTOWEJ (dwumodułowej) w  
JELCZU-LASKOWICACH przy ul. Bolesława  
Świętochowskiego, dz.nr 51 AM-48 obr.Laskowice**

<b>INWESTOR:</b>  Gmina Jelcz - Laskowice ul. Wincentego Witosa 24 55-220 Jelcz - Laskowice	<b>ARCHITEKT:</b>  dr inż. architekt Przemysław Stobiecki ul. Wyb. St. Wyspiańskiego 20/4 50-370 Wrocław tel/fax 71 328 24 57
---	---

Stadium:	PROJEKT ARCHITEKTONICZNO - BUDOWLANY
Projekt:	PRZEKRÓJ D-D

<b>Architektura:</b>	Numer uprawnień:	Data:
dr inż. arch. Przemysław Stobiecki	161/01/DUW	20.12.2014
<b>Sprawdzający:</b>	Numer uprawnień:	Data:
mgr inż. arch. Krystyna Malkiewicz	242/91/UW	20.12.2014

<b>Konstrukcje:</b>	Numer uprawnień:	Data:
dr hab. inż. Waldemar Bober	265/87/UW	20.12.2014
<b>Sprawdzający:</b>	Numer uprawnień:	Data:
dr inż. Dominik Fisel	6/DOŚ/12	20.12.2014


<b>Inst. Sanitarne:</b>	Numer uprawnień:	Data:
mgr inż. Robert Flis	221/DOŚ/05	20.12.2014
Współpraca: mgr inż. Ewa Chmura		
<b>Sprawdzający:</b>	Numer uprawnień:	Data:
mgr inż. Ireneusz Borys	63/DOŚ/03	20.12.2014

<b>Inst. Elektryczne:</b>	Numer uprawnień:	Data:
Tadeusz Piotrowicz	62/91/UW	20.12.2014
<b>Sprawdzający:</b>	Numer uprawnień:	Data:
mgr inż. Wierczysław Maryniak	23/86/UW	20.12.2014

Kod projektu:	Skala:	Numer rysunku:	Index:
SZ1:	1 : 50	12	A



# SCHEMAT STRUKTURALNY

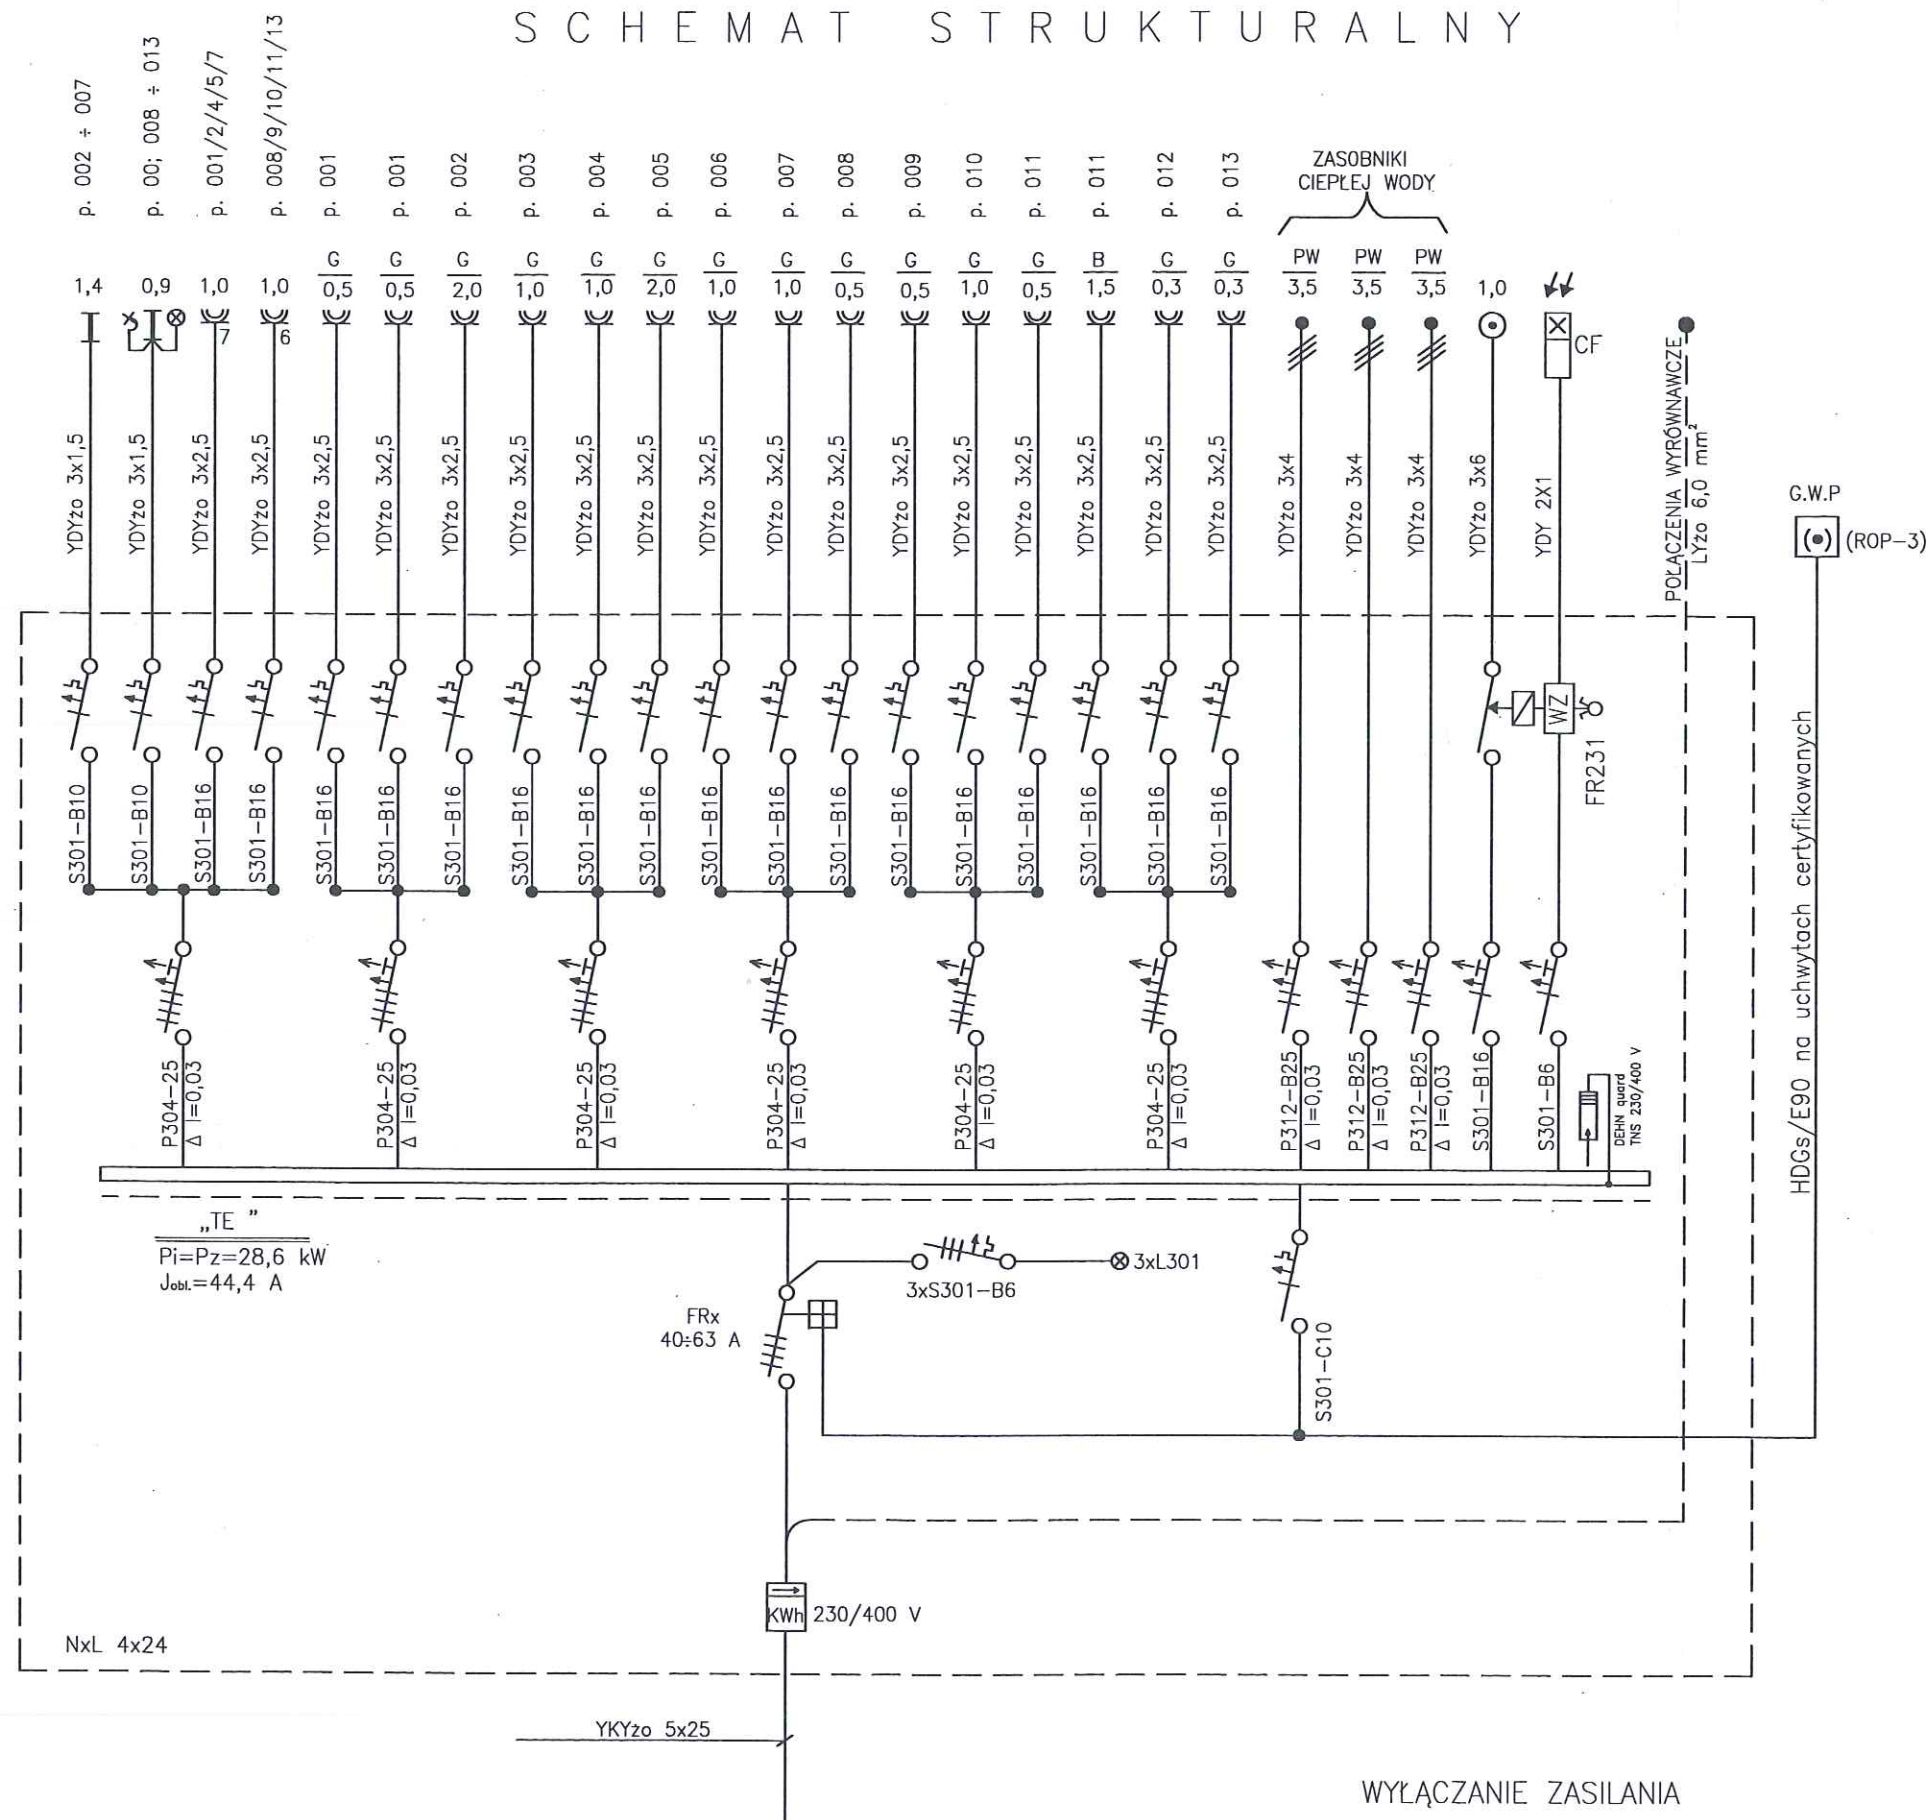

INDEX	DATA	ZMIANY / KOREKTY / POPRAWKI	PODPIS

**PROJEKT BUDOWLANY BUDYNKU SZATNI  
SPORTOWEJ (dwumodułowej) w  
JELCZU-LASKOWICACH przy ul. Bolesława  
Świętochowskiego, dz.nr 51 AM-48 obr.Laskowice**

INWESTOR:	ARCHITEKT:
Gmina Jelcz-Laskowice ul. Wincentego Witosa 24 55-220 Jelcz Laskowice	dr inż. architekt Przemysław Stobiecki 50-370 Wrocław tel/fax 71 328 24 57

Stadium:	PROJEKT ARCHITEKTONICZNO - BUDOWLANY
Projekt:	SCHEMAT STRUKTURALNY inst. elektr.

Inst. Elektryczne:	Numer uprawnień:	Data:
Tadeusz Piotrowicz	62/91/UW	20.12.2014
Sprawdzający:	Numer uprawnień:	Data:
mgr inż. Włodzisław Maryniak	23/86/UW	20.12.2014

Kod projektu:	Skala:	Numer rysunku:	Index:
SZ1:		13(E4)	A