



pobocze wewnętrzne o szer. 0,00 - 0,75 m z tłucznia kamiennego niesortowanego, grubość warstwy - 15 cm

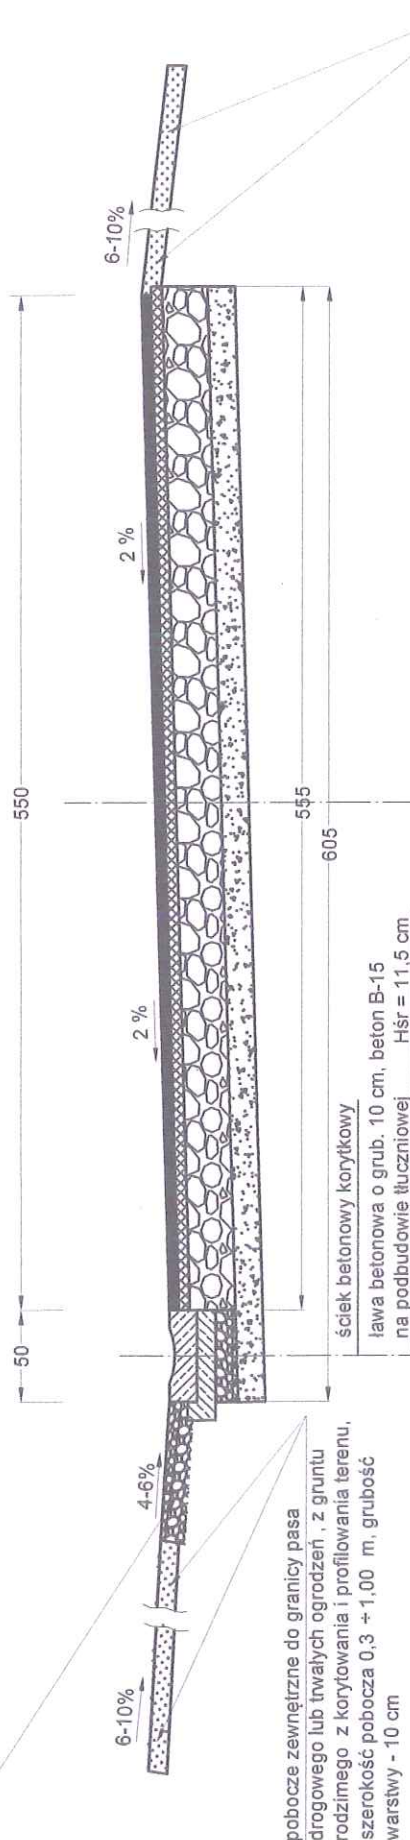

Warstwa ścieralna o grubości 5 cm - beton asfaltowy AC 11 S
Skropienie asfaltem w ilości 1,0 kg/m ²
Warstwa wiążąca o grubości 6 cm - beton asfaltowy AC 16 S
Skropienie asfaltem
Podbudowa tłuczniowa o grubości 25 cm - tłuczeń kamienny 0/25
Warstwa stabilizująca podłoże o grubości 15 cm - mieszanka 0/25
Pobocza wewnętrzne o szer. 0,75 m, grubość warstwy 15 cm
Pobocza zewnętrzne o szer. 0,75 m, grubość warstwy 15 cm
Pobocza ziemne o szerokości 0,3 + 1,00 m, grubość warstwy 15 cm

uwaga: w km $0 + 457.86 \div 0 + 467.86$ odcinek przejściowy do zmiany szerokości jezdni asfaltowej z $b = 5,5$ m na $b = 7,2$ m

Ściek betonowy korytkowy

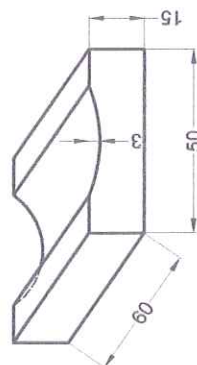

Inwestor	Gmina Jelcz-Laskowice ul. Wincentego Włosa 24, 55-230 Jelcz-Laskowice
Obiekt	LĘG Przebudowa drogi dojazdowej do gruntów rolnych, o nawierzchni asfaltowej
Rysunek	Nr rysunku Przekrój konstrukcyjny drogi
Stadium	Data: listopad 2011 r.
Projektował	Asystent mgr inż. Agata Szmajak - Wiśniewska
Uprawnienia	 mgr inż. JAN RUSZKIEWICZ Inżynier budowlany Wydział Inżynierski Wzrosty i kierowania kierownika i nadzorowania w zakresie budowy dróg, lotnisk i mostów. Jel. Bud. nr 6872/Wzrosty; 151/89 UW
Podpis:	 Podpis: ASYSTENT PRZEPROJEKTOWAŁ

mgr inż. Agnieszka Szmagaj
- Wiśniewska

Inwestor	Gmina Jelcz-Laskowice ul. Wincentego Witosa 24 55-220 Jelcz- Laskowice		
Obiekt	ŁĘG Przebudowa drogi dojazdowej do gruntów rolnych, o nawierzchni asfaltowej		Skala 1:1 000
Rysunek	Mapa zasadnicza		Nr rysunku 7
Stadium	Projekt budowlano- wykonawczy		Data: Grudzień 2015
Projektował	Asystent		Egzemplarz nr .
mgr inż. Jan Ruszkiewicz	mgr inż. Agata Szmagaj - Wiśniewska		
Uprawnienia	mgr inż. JAN RUSZKIEWICZ inżynier budownictwa lądowego uprawniony do projektowania, kierowania i nadzorowania w zakresie budowy dróg, lotnisk i mostów. Upr. bud. nr 68/72 WZDP- 15.1/89 UW		
Podpis:	Podpis: ASISTENT PROJEKTANTA		