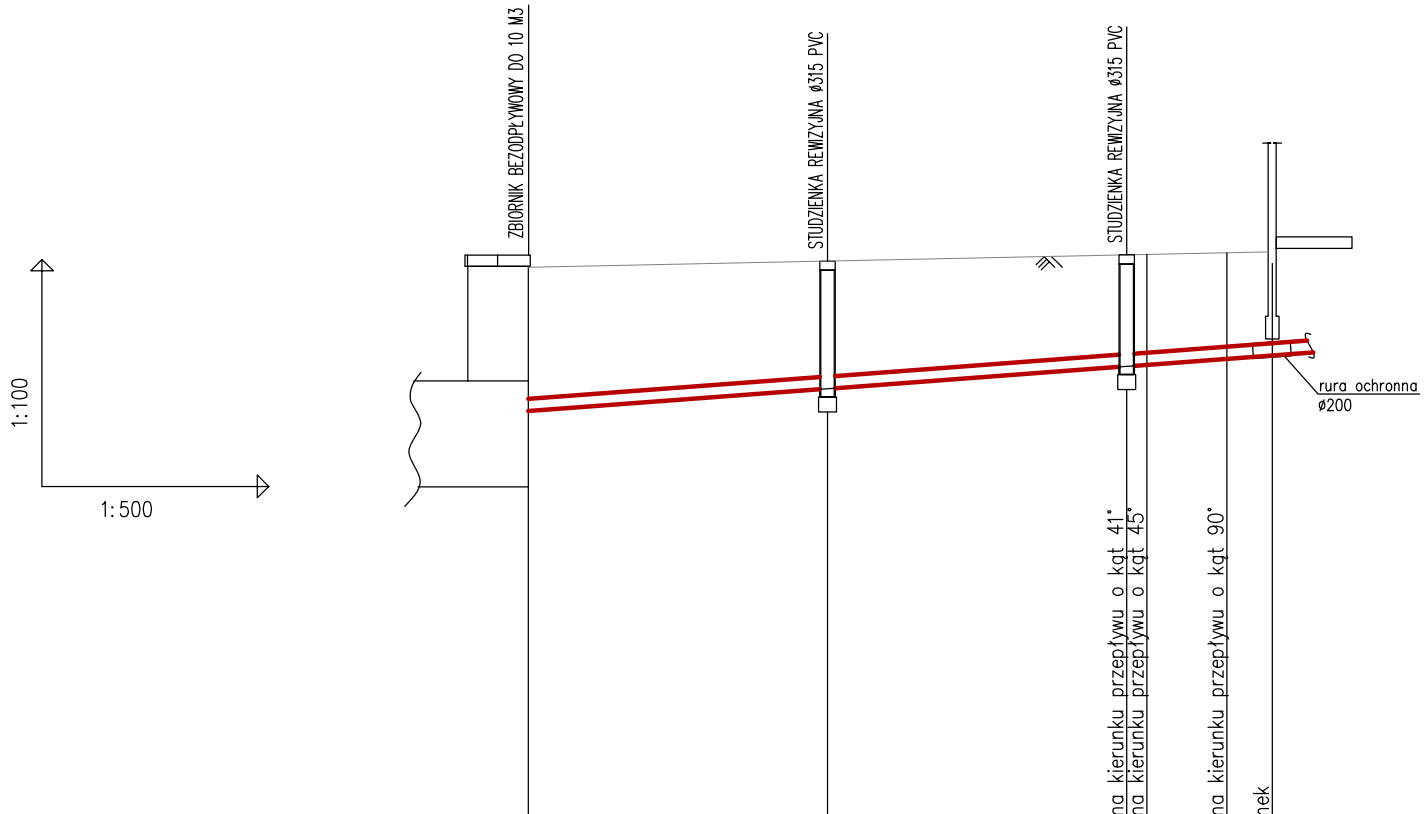

POZIOM PORÓWNAWCZY 125.00 m n.p.m.					zmiana kierunku przepływu o kąt 41°	zmiana kierunku przepływu o kąt 45°	zmiana kierunku przepływu o kąt 90°	budynek
RZĘDNA TERENU ISTN.	132.90		132.98		133.06	133.07	133.09	133.10
RZĘDNA DNA KANAŁU	131.00		131.29		131.59	131.61	131.69	131.73
ZAGŁĘBIENIE DNA KANAŁU	1.90		1.69		1.47	1.46	1.40	1.37
SPADKI, DŁUGOŚCI	1.5%							49.21m
ŚREDNICA, MATERIAŁ	ks160 PVC L=49.21m							
ODLEGŁOŚCI	0.00	19.79	19.79	19.79	39.58	40.92 1.34	5.29 46.21	3.00 49.21
OZNACZENIA	SZ		S1		S2			bud

ul. Rzeczna 16, 55-003 Nadolice Wielkie	INWESTOR: GMINA JELCZ - LASKOWICE UL. WINCENTEGO WITOSA 24 55-220 JELCZ - LASKOWICE

PROJEKT WYKONAWCZY ROZBUDOWY I PRZEBUDOWY KAPLICY

INSTALACJE SANITARNE PROJEKTANT:	mgr Inż. Piotr Peregudowski Upr nr 333/DOŚ/13	
INSTALACJE SANITARNE SPRAWDZAJĄCY:	mgr Inż. Anna Karpicka Upr nr 125/DOŚ/10	
ADRES INWEST.	Jelcz - Laskowice, ul. Chwałowicka, dz. nr ewid. 8	
BRANŻA	SANITARNA	P.W. 05.2016
PROFIL PODŁUŻNY KANALIZACJI SANITARNEJ		SKALA 1:100/1:500
		NR RYS. S-03