



ciek betonowy korytkowy płytki

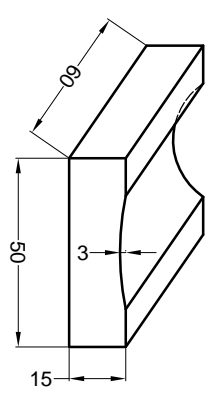

Investor	Gmina Jelcz-Laskowice ul. Wincentego Witosza 24, 55-230 Jelcz-Laskowice		
Object	"MIŁOCICE II - droga dojazdowa do gruntów rolnych"		Scale 1:25
Drawing	Przekrój konstrukcyjny drogi - ze ciekim		Drawing number 6.1
Projectant	Projekt budowlany		Date: kwiecie 2016
mgr in . Jan Ruszkiewicz	Asystent	mgr in . Agata Szmagaj - Wl niewska	Example number
Uprawnienia	Uprawnienia		
Signature:	Podpis:		

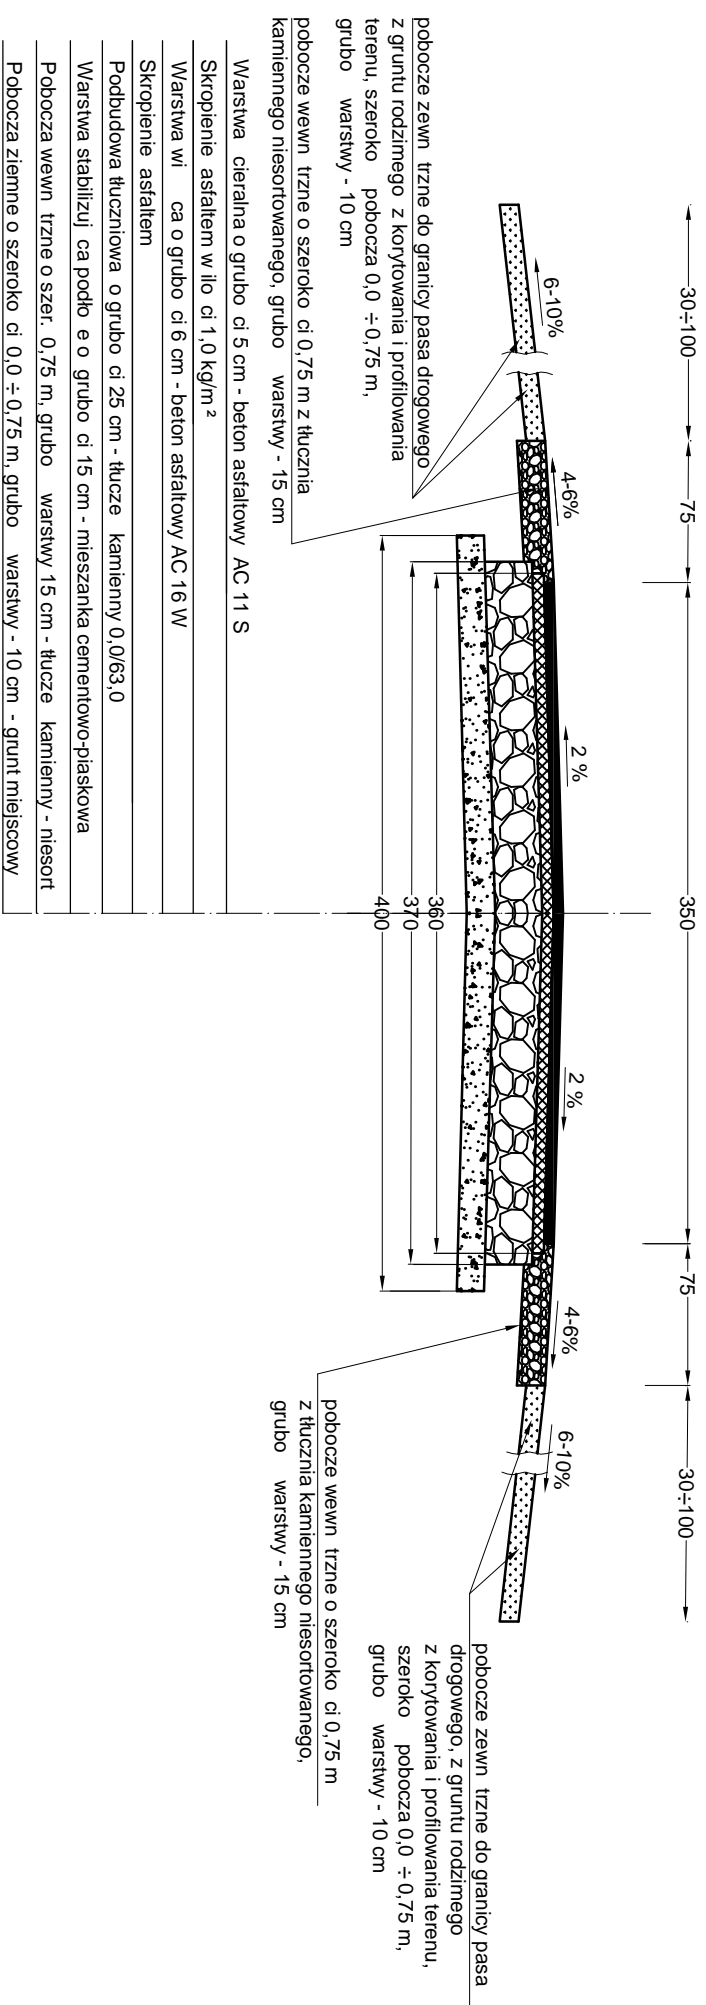

Investor	Gmina Jelcz-Laskowice ul. Wincentego Witosza 24, 55-230 Jelcz-Laskowice		
Object	"MIŁOCICE II - droga dojazdowa do gruntów rolnych"		Scale 1:25
Drawing	Przekrój konstrukcyjny i cznika drogowego		Number of sheets 6.2
Stage	Projekt budowlany		Date: kwiecień 2016
Designed by	mgr inż. Jan Ruszkiewicz	Assistant	Egzemplarz nr
Approval	mgr inż. Agata Szmagaj - Winiowska		
Signature:	Signature:		