



przekrój A-A

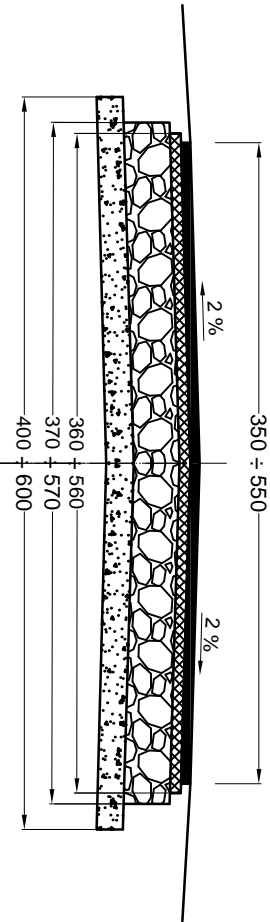

widok z góry

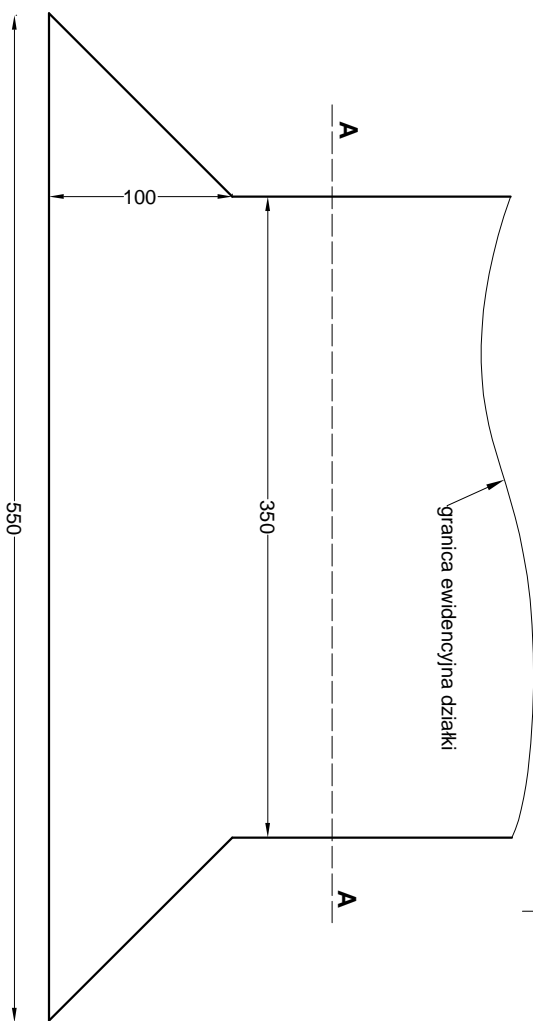

Investor	Gmina Jelcz-Laskowice	
	ul. Wincentego Witosa 24, 55-230 Jelcz-Laskowice	
Obiekt	"MIŁOCICE II - droga dojazdowa do gruntów rolnych"	Skala 1:25
Rysunek	Przekrój konstrukcyjnyjazdu	Nr rysunku 6.2
Stadium	Projekt budowlany	Data: kwiecień 2016
Projektował	mgr inż. Jan Ruskiewicz	Asystent mgr inż. Agata Szmagaj - Winińska
Uprawnienia	Uprawnienia	Uprawnienia
Podpis:	Podpis:	Podpis: