

**Urząd Miasta  
i Gminy Jelcz-Laskowice**  
ul. W. Witosa 24  
55-220 Jelcz-Laskowice

Nasz znak: ZD/443/2014  
Data: 22 grudnia 2014 roku

### **WARUNKI TECHNICZNE PRZYŁĄCZENIA DO SIECI WODOCIĄGOWEJ\*) KANALIZACJI SANITARNEJ\*)**

W odpowiedzi na wniosek z dnia 27-11-2014 roku (data wpływu 09-12-2014r.), o wydanie warunków technicznych przyłączenia nieruchomości do sieci wodociągowej\*), sieci kanalizacji sanitarnej\*) informujemy, że nieruchomość położoną na dz. nr 51 przy ul. Świętochowskiego w miejscowości Jelcz-Laskowice należy podłączyć do:

- sieci wodociągowej: poprzez zamontowanie na istniejącym przewodzie PVC śr. 90mm biegnącym w ul. Świętochowskiego dz. nr 53 opasko-nawiertki o min. śr. 90/32 mm. Przyłącze wodociągowe do budynku wykonać z rur PEHD PN 10 o min. śr. 32 mm. W odległości 1,0m od granicy nieruchomości zaprojektować na przyłączy zasuwę o min. śr. 32mm.
  - sieci kanalizacji sanitarnej: poprzez włączenie się do istniejącej studzienki kanalizacji sanitarnej osadzonej w dz. nr 50 o rzędnych 134,54/133,70. Przyłącze kanalizacji sanitarnej wykonać z rur PVC klasy SN 8 Ø 160.
1. Wpięcia do sieci wodociągowej lub kanalizacji sanitarnej dokonuje wyłącznie ZGK Sp. z o.o. w Jelczu-Laskowicach, po uprzednim zgłoszeniu przez inwestora gotowości i uzgodnieniu terminu.
  2. Warunkiem wpięcia jest przeprowadzenie procesu inwestycyjnego zgodnie z Informacją dla inwestora, stanowiącą załącznik nr 1 do warunków technicznych przyłączenia.
  3. Przedstawiciel ZGK Sp. z o.o. w Jelczu-Laskowicach dokonuje odbioru robót i uczestniczy w próbie szczelności przewodów wodociągowych, z których to czynności spisane zostaną protokoły.
  4. Po zakończeniu całości robót a przed podpisaniem umowy o zaopatrzenie w wodę i/ lub odbiór ścieków, inwestor obowiązany jest dostarczyć do ZGK Sp. z o.o. w Jelczu-Laskowicach protokoły z prób szczelności, protokół końcowego odbioru robót wraz z mapką inwentaryzacyjną.
  5. Niniejsze warunki techniczne są jednocześnie zapewnieniem dostawy wody i odbioru ścieków.
  6. Niniejsze warunki są ważne przez okres 12 miesięcy od daty ich wystawienia.

\*)niepotrzebne skreślić

Sprawę prowadzi: Paweł Jankowski, tel. 0 – 71 303-52-41

**DYREKTOR  
TECHNICZNY**  
mgr inż. Paweł Jankowski

## INFORMACJA DLA INWESTORA

Tok postępowania poprzedzający dostawę wody i odbiór ścieków.  
Inwestor obowiązany jest:


1. Wystąpić do Zakładu Gospodarki Komunalnej w Jelczu-Laskowicach z wnioskiem o wydanie warunków technicznych podłączenia nieruchomości do sieci wodociągowej lub kanalizacji sanitarnej. Do wniosku musi być dostarczona aktualna mapa w skali 1:500 lub 1:1000 z naniesioną istniejącą siecią wod-kan.
2. Zlecić opracowanie planu sytuacyjnego przyłącza wodociągowego lub kanalizacji sanitarnej na kopii mapy zasadniczej wraz z krótkim opisem proponowanych rozwiązań. Wykonawcą powyższego musi być projektant z odpowiednimi uprawnieniami w zakresie instalacji i sieci sanitarnych.
3. Uzgodnić plan sytuacyjny przyłącza/y w zakresie usytuowania projektowanych przyłączy w terenie w Powiatowym Ośrodku Dokumentacji Geodezyjnej i Kartograficznej w Starostwie Powiatowym w Oławie.
4. Wystąpić do Zakładu Gospodarki Komunalnej w Jelczu-Laskowicach z wnioskiem o uzgodnienie planu sytuacyjnego przyłącza wodociągowego lub kanalizacji sanitarnej.
5. Zgłosić zamiar wykonania przyłącza/y do Zakładu Gospodarki Komunalnej w Jelczu-Laskowicach.
6. Zlecić uprawnionej firmie wykonanie przyłącza wodociągowego lub kanalizacji sanitarnej. *Zakład Gospodarki Komunalnej w Jelczu-Laskowicach zapewnia, na wniosek inwestora, wykonawstwo przyłączy. Ceny wykonania przyłączy przez ZGK na podstawie kosztorysu ofertowego.*
7. Ustalić z Zakładem Gospodarki Komunalnej w Jelczu-Laskowicach termin wykonania przyłączenia do sieci wodociągowej lub sieci kanalizacji sanitarnej.
8. Powiadomić Zakład Gospodarki Komunalnej w Jelczu-Laskowicach o zakończeniu budowy przyłączy. Przed zasypianiem wykopów należy zgłosić gotowość do odbioru. Należy przeprowadzić ciśnieniową próbę szczelności przyłącza wodociągowego. Próby należy przeprowadzić w obecności przedstawiciela ZGK.
9. Złożyć wniosek do Zakładu Gospodarki Komunalnej w Jelczu-Laskowicach o podpisanie umowy o zaopatrzenie w wodę i odprowadzenie ścieków. Do wniosku należy dołączyć:
  - kserokopię aktu własności\*\*/kopię dokumentu potwierdzającego inny tytuł prawny\*\*,
  - kopia decyzji o nadaniu numeru NIP/REGON\*\*(dot. firm)
  - kopia wypisu z KRS/zaświadczenie o prowadzeniu działalności\*\*, dla Spółek z o.o. – oświadczenie zgodne z §230 Kodeksu Spółek Handlowych
  - protokół odbioru przyłącza spisany w obecności przedstawiciela ZGK Jelcz-Laskowice
  - mapka geodezyjna z inwentaryzacją sieci/przyłącza\*\*

**Uwaga:**

Koszty wykonania odcinków przewodów wodociągowych i kanalizacji sanitarnej od granicy nieruchomości podmiotu przyłączanego do miejsca włączenia oraz ich włączenie do sieci wodociągowej i kanalizacji sanitarnej ponosi ZGK Sp. z o.o.

\*\*\*) niepotrzebne skreślić



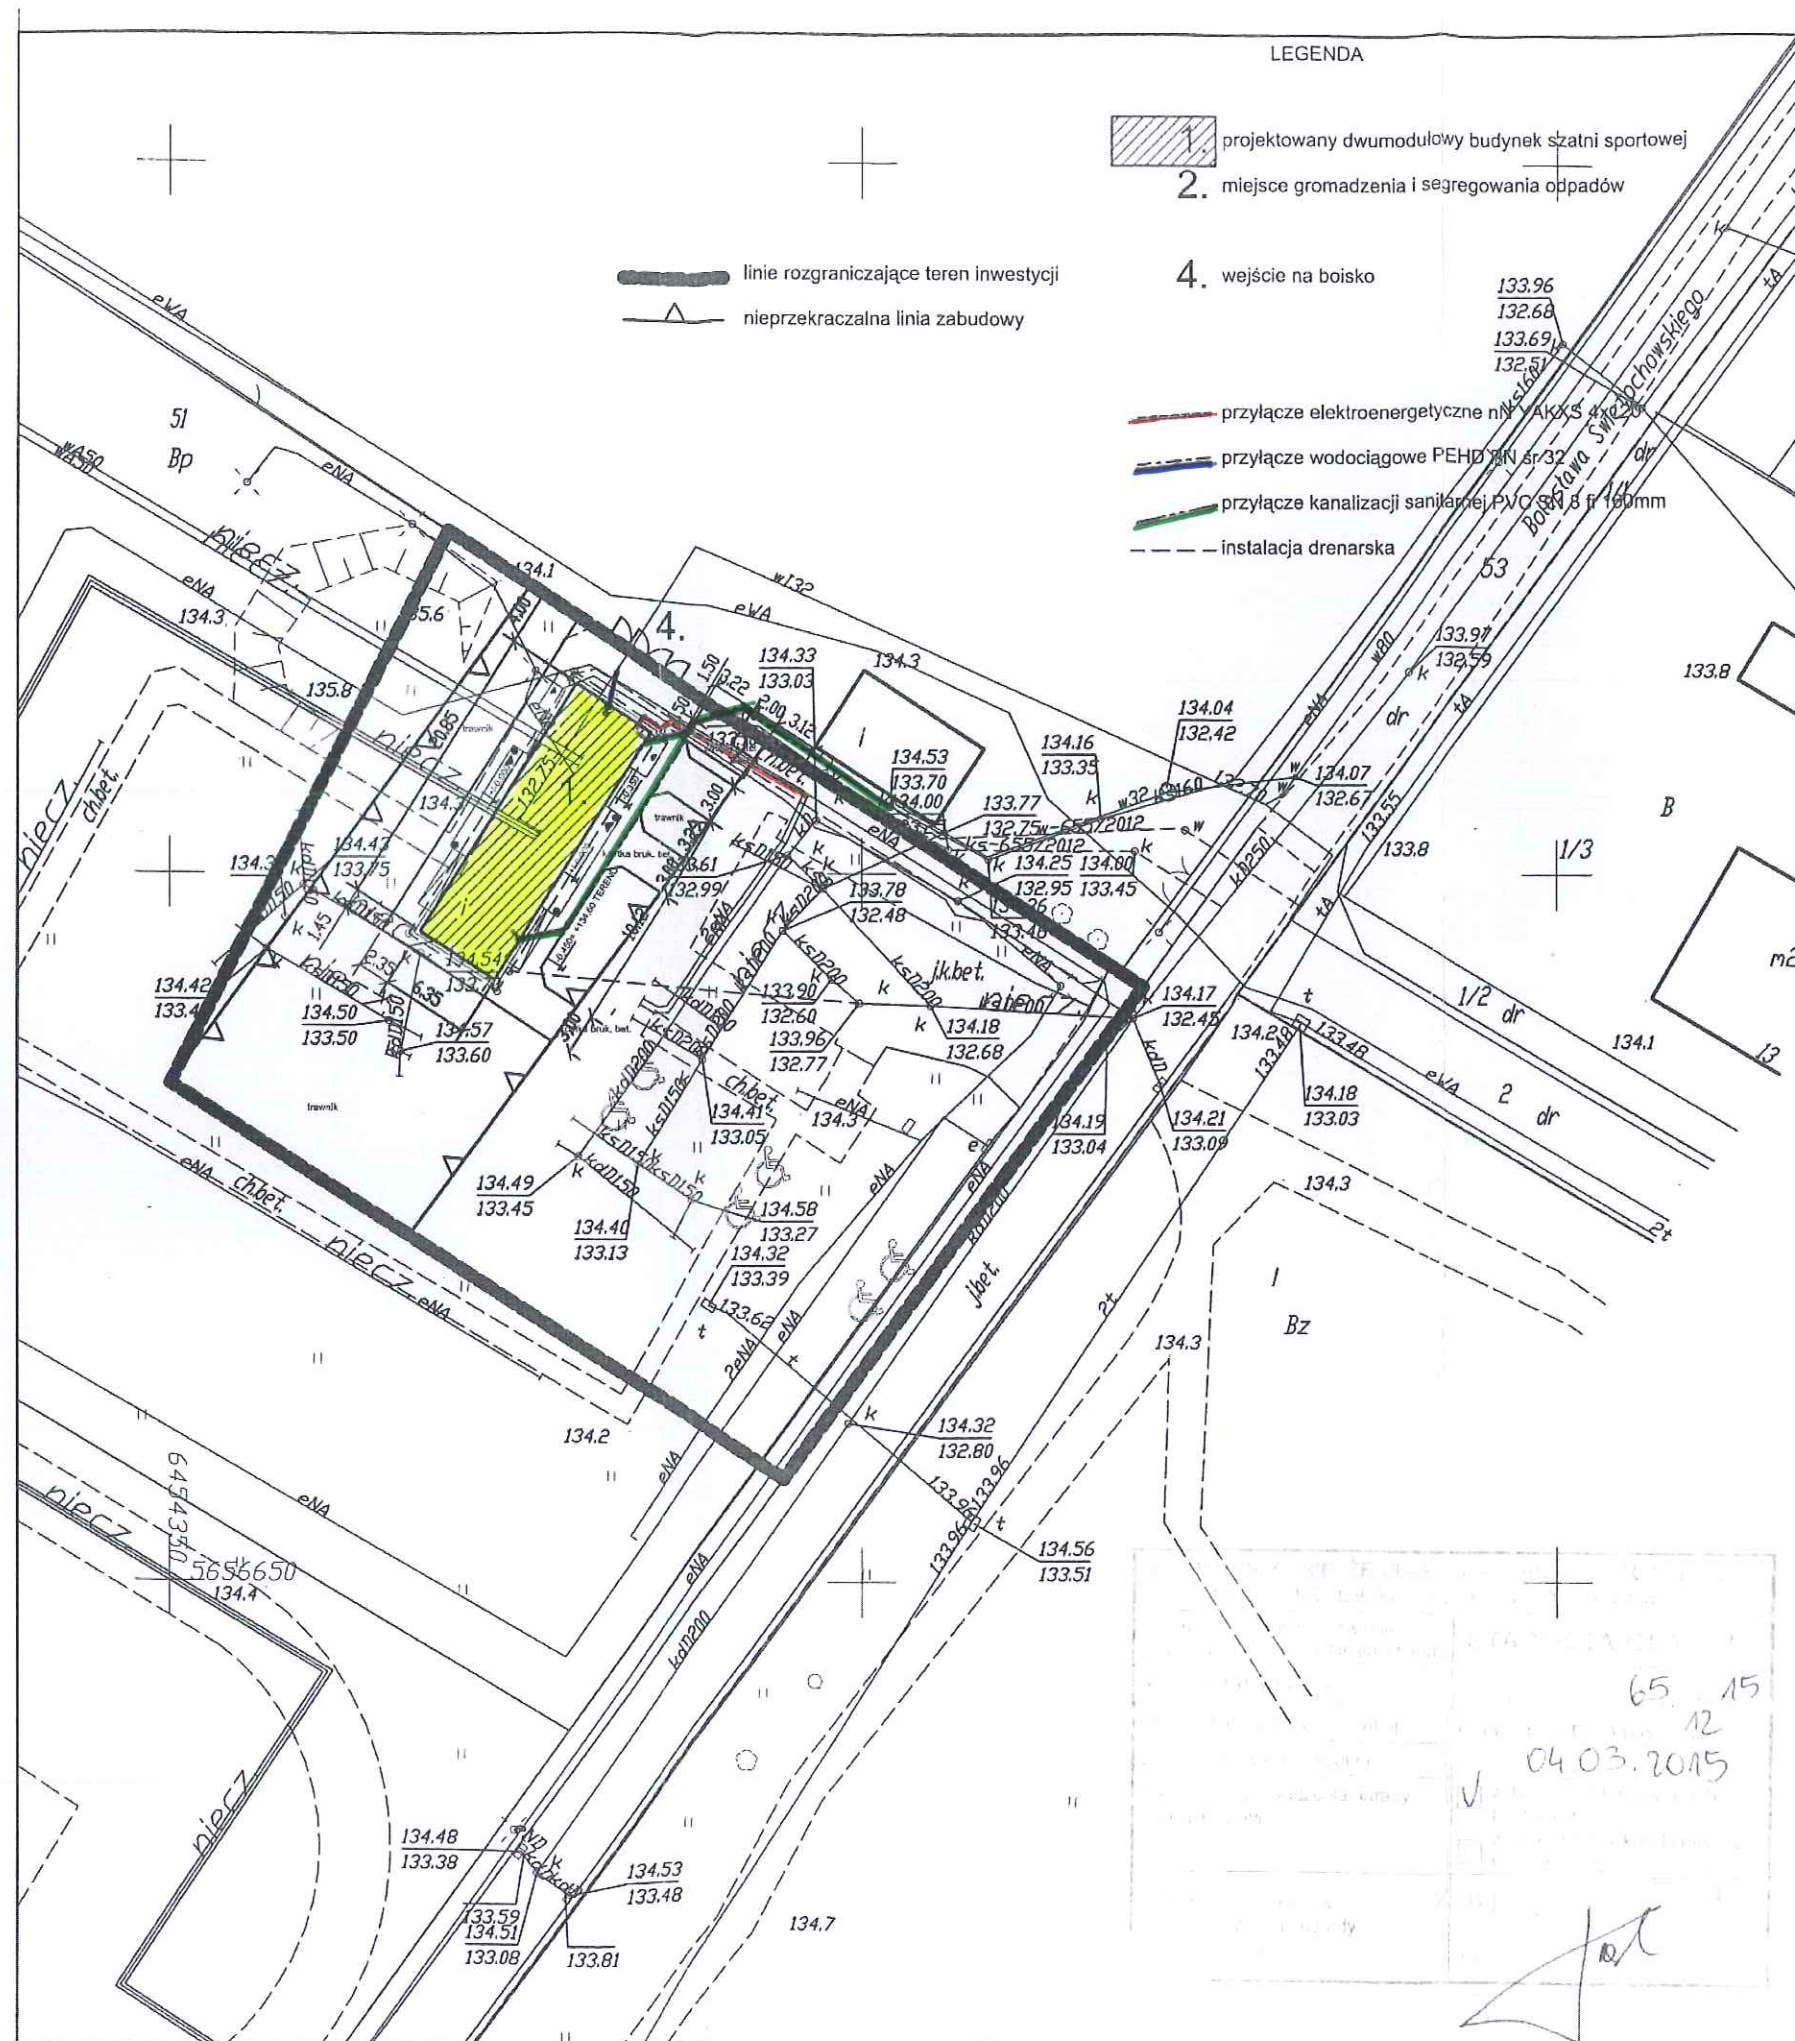

133.45	132.32	RV		
133.69	132.33	RV		
INDEX	DATA	ZMIANY / KOREKTY / POPRAWKI	PODPIS	

**PROJEKT BUDOWLANY BUDYNKU SZATNI  
SPORTOWEJ (dwumodułowej) w  
JELCZU-LASKOWICACH przy ul. Bolesława  
Świętochowskiego, dz.nr 51 AM-48 obr.Laskowice**

<b>INWESTOR:</b>	<b>ARCHITEKT:</b>
Gmina Jelcz - Laskowice ul. Wincentego Witosa 24 55-220 Jelcz - Laskowice	dr inż. architekt Przemysław Stobiecki ul. Wyb. St. Wyspiańskiego 20/4 50-370 Wrocław tel/fax 71 328 24 57

<b>Stadium:</b>	PROJEKT ZAGOSPODAROWANIA TERENU
<b>Projekt:</b>	ZAGOSPODAROWANIE TERENU

<b>Architektura:</b>	<b>Numer uprawnień:</b>	<b>Data:</b>
dr inż. arch. Przemysław Stobiecki	161/01/DUW	20.12.2014
<b>Sprawdzający:</b>	<b>Numer uprawnień:</b>	<b>Data:</b>
mgr inż. arch. Krystyna Malkiewicz	242/91/UW	20.12.2014

<b>Konstrukcje:</b>	<b>Numer uprawnień:</b>	<b>Data:</b>
dr hab. inż. Waldemar Bober	265/87/UW	20.12.2014
<b>Sprawdzający:</b>	<b>Numer uprawnień:</b>	<b>Data:</b>
dr inż. Dominik Fisel	6/DOŚ/12	20.12.2014

<b>Inst. Sanitarne:</b>	<b>Numer uprawnień:</b>	<b>Data:</b>
mgr inż. Robert Flis	221/DOŚ/05	20.12.2014
Współpraca:		
mgr inż. Ewa Chmura		
<b>Sprawdzający:</b>	<b>Numer uprawnień:</b>	<b>Data:</b>
mgr inż. Ireneusz Bors	63/DOŚ/03	20.12.2014

<b>Inst. Elektryczne:</b>	<b>Numer uprawnień:</b>	<b>Data:</b>
Tadeusz Piotrowicz	62/91/UW	20.12.2014
<b>Sprawdzający:</b>	<b>Numer uprawnień:</b>	<b>Data:</b>
mgr inż. Włodzisław Maryniak	23/86/UW	20.12.2014

<b>Kod projektu:</b>	<b>Skala:</b>	<b>Numer rysunku:</b>	<b>Index:</b>
SZ1:	1 : 500	1PZT	A

GMA



GK.6630.65.2015

Oława, dn. 04.03.2015

Starosta Oławski  
ul. 3 Maja 1  
55-200 Oława

**PROTOKÓŁ Z NARADY KOORDYNACYJNEJ  
W SPRAWIE Nr GK.6630.65.2015**

Na podstawie ustawy z dnia 17 maja 1989r. - Prawo geodezyjne i kartograficzne (Dz. U. z 2010 r. Nr 193 poz. 1287 j.t. z późn. zm.)

Wnioskodawca:	STOBIECKI PRZEMYSŁAW 50-370 Wrocław ul. Wybrzeże Wyspiańskiego 20/4
Przedmiot narady:	PROJEKT PRZYŁĄCZY: WODOCIĄGOWE, KANALIZACJI SANITARNEJ ORAZ PRZYŁĄCZE ENERGETYCZNE.
Lokalizacja:	Jelcz-Laskowice - miasto, Obręb: Laskowice, dz.: 50 ark.48, 51 ark.48, Jelcz-Laskowice - miasto, Obręb: Laskowice, dz.: 50 ark.48, 51 ark.48
Przewodniczący:	RAFAŁ TROSKA - INSPEKTOR
Miejsce narady:	Starostwo Powiatowe w Oławie ul. 3 Maja 1 pokój nr 12
Oplata nr:	1280/15/0
Sposób przeprow.:	stacjonarny
Data wpływu:	20.02.2015
Data narady:	04.03.2015

**Stanowisko Przewodniczącego narady koordynacyjnej:**

-

.....  
.....  
.....  
.....  
.....  
.....  
.....  
.....

*[Faint, illegible text, likely a stamp or signature area]*

*[Handwritten signature]*