


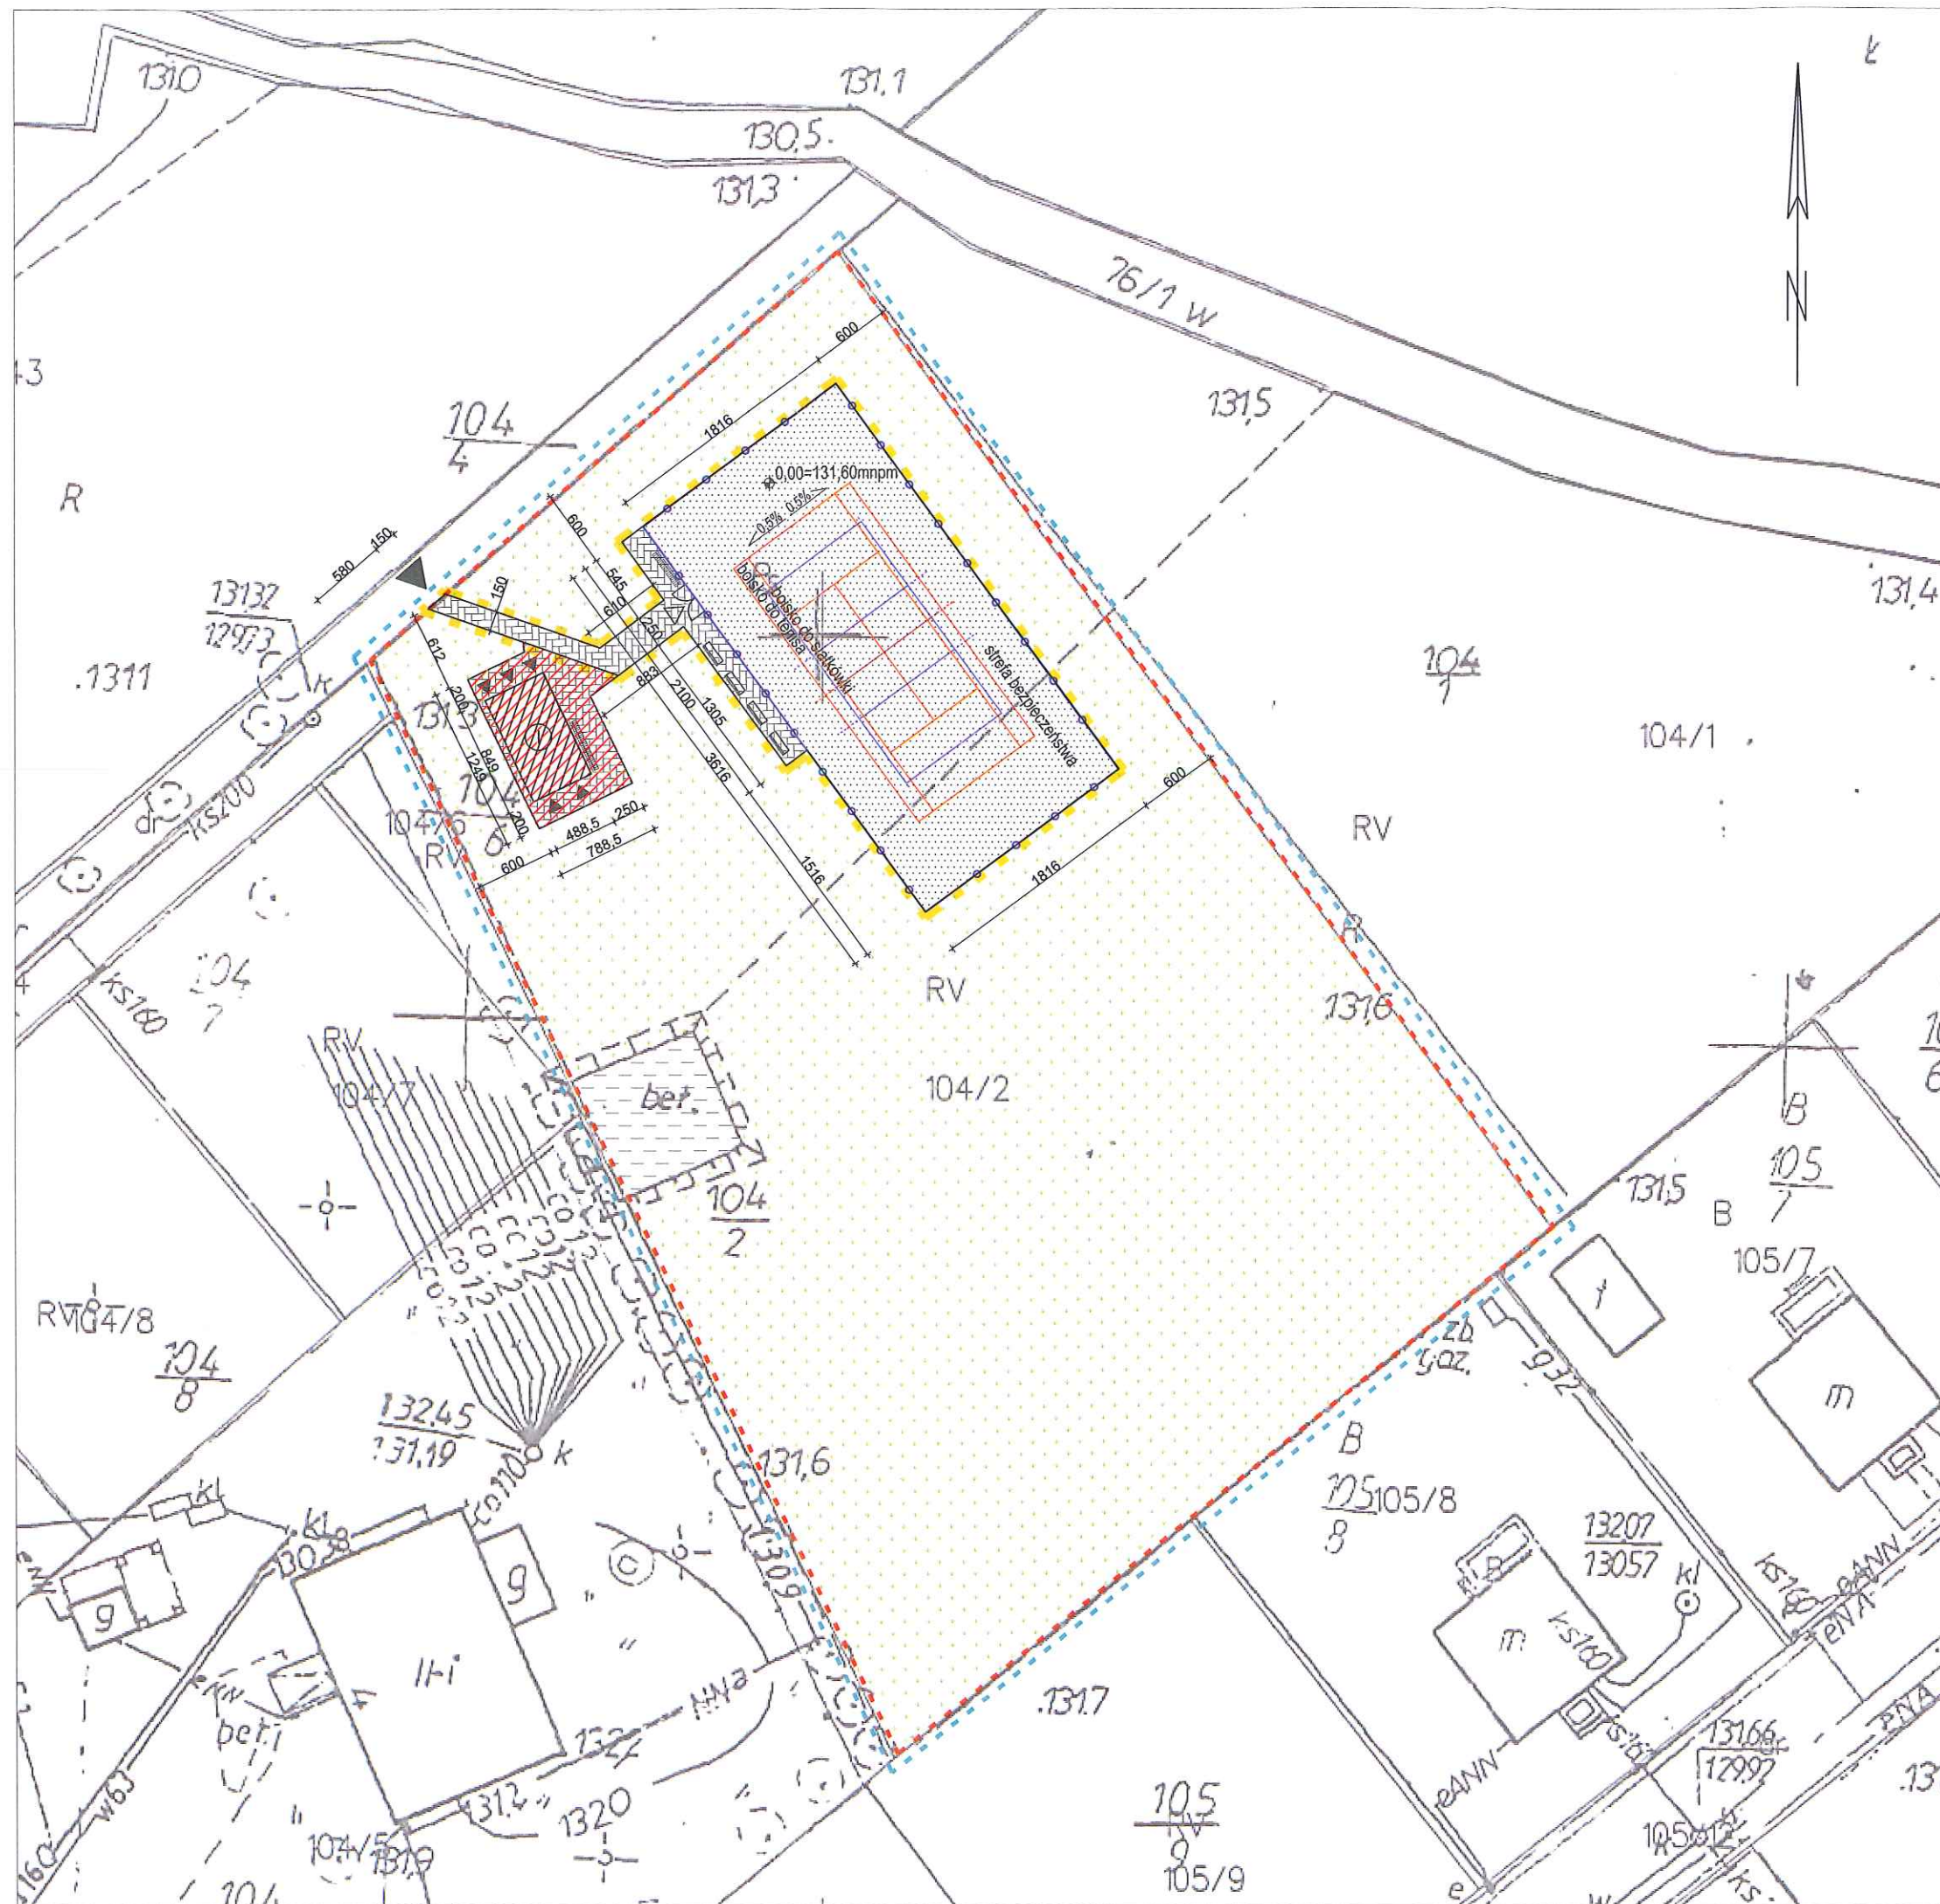

BILANS TERENU	
POWIERZCHNIA TERENU W GRANICY OPRACOWANIA	5000 m ² (100%)
POWIERZCHNIA BOISKA WIELOFUNKCYJNEGO	648 m ² (13,0%)
POW. ZABUDOWY ZAPLECZA	41,5 m ² (0,8%)
POW. UTWARDZONA- RUCH PIESZY	137,5 m ² (2,8%)
POW. UTWARDZONA- ISTNIEJĄCA PŁYTA BETONOWA	92,0 m ² (1,8%)
POW. BIOLOGICZNIE CZYNNY	4081,0 m ² (81,6%)

- LEGENDA
- teren zainwestowania (działka nr 104/2)
 - obszar oddziaływania inwestycji
 - ogrodzenie boiska H=4m
 - teren utwardzony- powierzchnia boiska
 - teren utwardzony- ruch pieszy
 - teren biologicznie czynny - zieleni
 - wejście na boisko
 - boisko do tenisa
 - boisko do siatkówki
 - mała architektura- ławka
 - mała architektura- stojak rowerowy
 - projektowane kontenerowe zaplecze boiska- poza zakresem opracowania
 - istniejąca płyta betonowa
 - wejście na teren inwestycji
 - wejścia do zaplecza
 - ilość kondygnacji
 - część inwestycji przewidziana w ramach realizacji kontenerowego budynku zaplecza
 - zakres robót objętych projektem

UWAGA

1. Wszystkie wymiary i rzędne należy sprawdzić na budowie, a zaistniałe niezgodności i należy wyjaśnić i uzgodnić z projektantem.

2. Uwagi i opisy zamieszczone w części opisowej projektu są integralną częścią niniejszego opracowania.

3. Wszelkie materiały, rozwiązania techniczne i urządzenia muszą odpowiadać normom bezpieczeństwa ppoż. i bhp; posiadać odpowiednie atesty i aprobaty do stosowania w budownictwie.

BOB Biuro Obsługi Budownictwa
Mariusz Fabjanowski
50-323 Wrocław, ul. Kluczborska 13/1
tel. 0506177881, tel./fax (071) 345 92 64

Inwestor	Gmina Jelcz-Laskowice ul. Wincentego Witosa 24, 55-220 Jelcz- Laskowice			
Projekt	Budowa boiska wielofunkcyjnego w Chwałowicach			
Adres inwestycji	Jednostka ewidencyjna Jelcz- Laskowice, Obręb Chwałowice, dz. nr 104/2			
Temat rysunku	ZAŁĄCZNIK DO WNIOSKU Projekt zagospodarowania terenu			
	Imię i nazwisko	Data	Nr upr.	Podpis
Architektura:	dr inż. arch. Przemysław Nowakowski	09.2017.	294/94/UW	
Sprawdził:	mgr inż. arch. Grzegorz Gajewski	09.2017.	25/03/DOIA	
Współpraca:	inż. arch. Ewa Włczak	09.2017.	-	
BOB/84/16	1:500	P.T.	Arch.	PZT-01
Nr projektu	Skala	Stadium	Branża	Nr rysunku