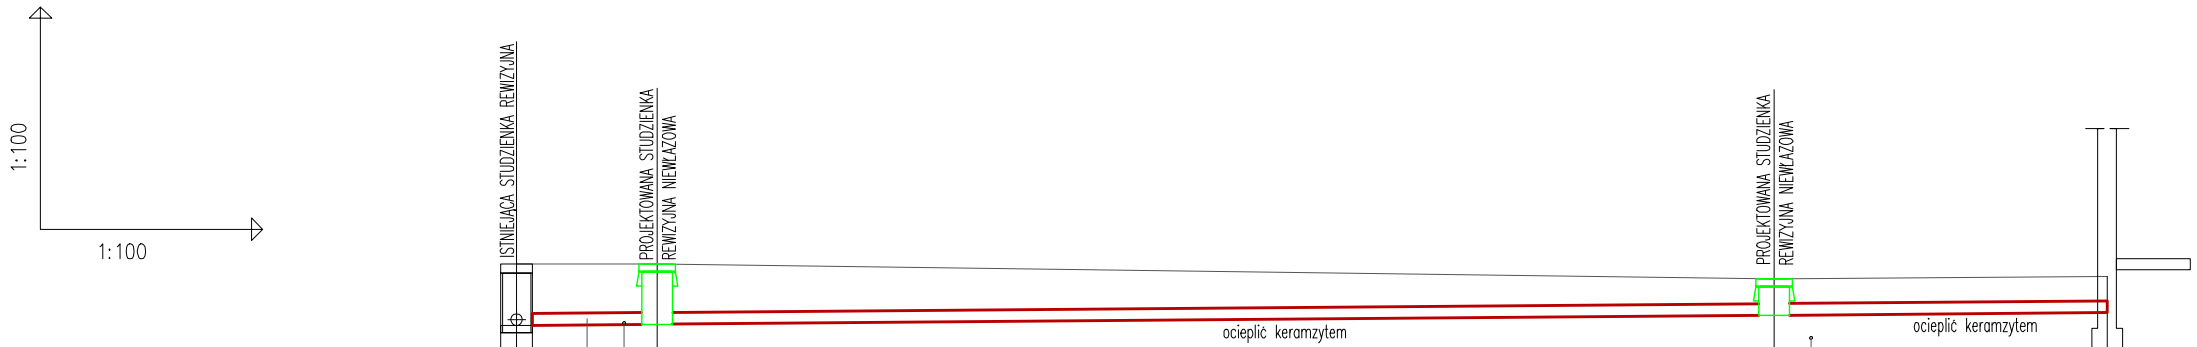

POZIOM PORÓWNAWCZY 130.00 m n.p.m.

RZĘDNA TERENU ISTN.	134.53	134.53	granica działki	134.53	kabel	134.53	studnia ø0.425m	134.33	kabel energ.	134.35	wod. ø63	134.36	budynek	
RZĘDNA DNA KANAŁU	133.70	133.71		133.71		133.72		133.84		133.86		133.87		
ZAGŁĘBIENIE DNA KANAŁU	0.83	0.82		0.82		0.81		0.49		0.49		0.49		
SPADKI, DŁUGOŚCI	0.8%												21.50m	
ŚREDNICA, MATERIAŁ	ks160 PVC L=21.50m													
ODLEGŁOŚCI	0.00	0.95		1.45		1.90		17.00		20.50		21.50		
		1.90					15.10		4.50					
HEKTOMETRY	Si					S1				S2				

Generator rysunkowy 7.33c (www.epi-graf.com.pl)

0

PIETRUCHA, MROZIUK PROJEKT
ul. Rzeczna 16, 55-003 Nadolice Wielkie

INWESTOR
Gmina Jelcz-Laskowice ul.
Wincentego Witosa
24, 55-220 Jelcz Laskowice

PROJEKT BUDOWLANY
SZATNI SPORTOWEJ Z ZAPLECZEM

PROJEKTANT IS	mgr inż. Piotr Peregudowski Upr nr 333/DOŚ/13		
SPRAWDZAJĄCY IS	mgr inż. Anna Karpicka Upr. nr 125/DOŚ/10		
ADRES INWEST.	dz. nr 50,51 AM 48, obręb Laskowice, gmina Jelcz-Laskowice	P.B.	08.2017

PROFIL PRZYŁĄCZA KANALIZACJI SANITARNEJ.

1:100

NR RYS. S-06