


PRZĘKRÓJ PRZĘZ NAWIERZCHNIĘ, PLACU ZABAW,
SIKOWNI PLENEROWEJ, STREET WORKOUT
NAWIERZCHNIA ŻWIROWA


1. ŻWIR RZĘCZNY frakcja 2–8 mm gr 30cm
2. GEOWŁÓKNINA
3. GRUNT RODZIMY

PRZĘKRÓJ PRZĘZ NAWIERZCHNIĘ, UTWARDZONĄ
NAWIERZCHNIA Z KOSTKI BETONOWEJ

1. KOSTKA BETONOWA, BEZFĄZOWA, 60mm NP: POLBRUK (kolor szary)
2. PODSYPKA PIASKOWA frakcja 0–2mm gr 3,0cm
3. KRUSZYWO ŁAMANE gr 15,0cm
4. ZAGĘSZCZONA PODSYPKA PIASKOWA gr 5,0cm
5. GRUNT RODZIMY

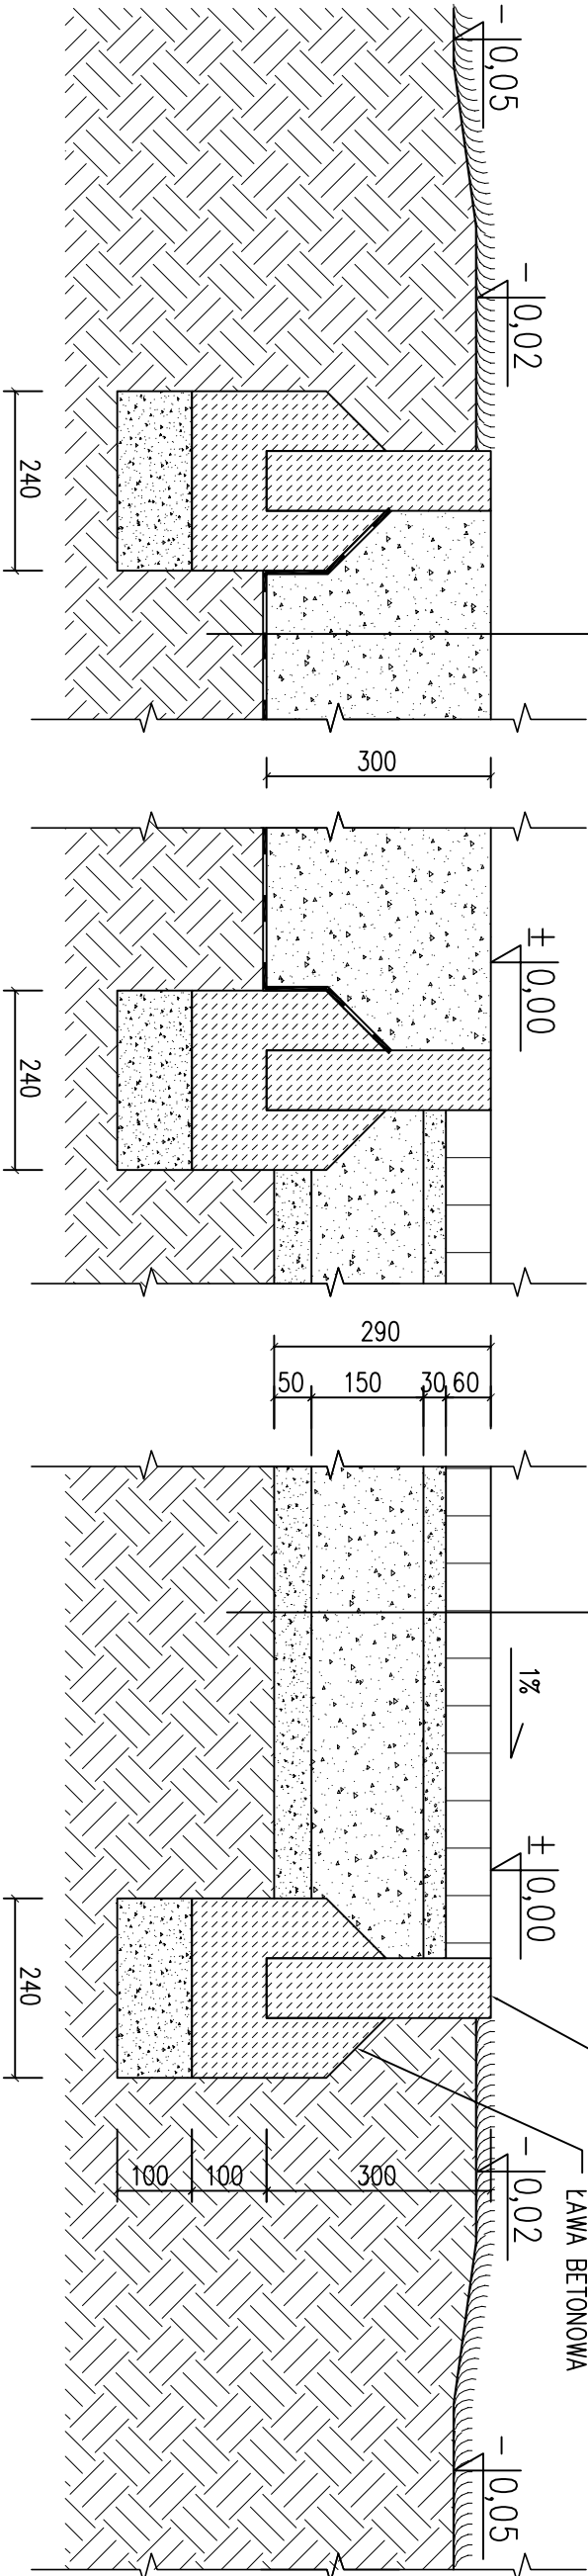

- UWAGI
- Wszystkie wymiary należy sprawdzić na budowie.
 - Ze względu na sposób zaokrąglenia wymiarów w użyłym programie CAD mogą wystąpić niewielkie niezgodności sumy wymiarów cząstkowych ze zbiorczym wymiarem elementu.
 - W sprawozdaniach nie określonych przez dokumentację obowiązującą: – war. techn. wykonania i odbioru robót bud. (wg Minist. i Instytutu Techniki Budowlanej) – Polskie Normy (wg Polskiego Komitetu Normalizacji) – instrukcje, wytyczne i warunki techn. producentów i dostawców materiałów budowlanych – przepisy techn. instytucji kontrolujących jakość materiałów i wykonanych robót
 - Wszystkie elementy należy wykonać zgodnie ze sztuką budowlaną, dokumentację techniczną i obowiązującymi normami
 - Zaprojektowane urządzenie montować wg instrukcji/wytycznych producenta.

 biuro obsługi budownictwa Biurow Obsługi Budownictwa Mariusz Fabjanowski 50-323 Wrocław, ul. Kluczborska 13/1 tel. 0506 177 881, tel./fax (071) 3459264				
Inwestor	Gmina Jelcz-Laskowice			
Adres	ul. Wincentego Witosa 24, 55-220 Jelcz-Laskowice			
Obiekt	Obiekt rekreacji - plac zabaw, siłownia plenerowa			
Adres	ul. Basenowa, 55-220 Jelcz-Laskowice			
Adres geod.	dz. nr 30/4, AM-33, obręb: Laskowice			
Temat projektu	Budowa infrastruktury sportowo-rekreacyjnej w ramach programu „Otwarte Strefy Aktywności (OSA)” na terenie Parku Europejskiego w Jelczu-Laskowicach			
Temat rysunku	PRZĘKRÓJ PRZĘZ NAWIERZCHNIĘ			
	Imię i nazwisko	Data	Nr upr.	Podpis
Architektura:	mgr inż. arch. Jakub Chojnacki	02.2018	07/DSOK/2016	
BOB/18/08	1:10	PZT	Arch.	A-01
Nr projektu	Skala	Faza	Branża	Nr rysunku