


Załącznik Nr 1
do Uchwały Nr LIV/301/98
Rady Miejskiej w Jelczu-Laskowicach
z dnia 17 czerwca 1998 roku

RADA MIEJSKA
w Jelczu-Laskowicach

PRZEWODNICZĄCY
RADY MIEJSKIEJ
w Jelczu-Laskowicach
Henryk Koch

PLAN MIEJSCOWY
ZAGOSPODAROWANIA PRZESTRZENNEGO
BRZEZINKI
SKALA 1:1000

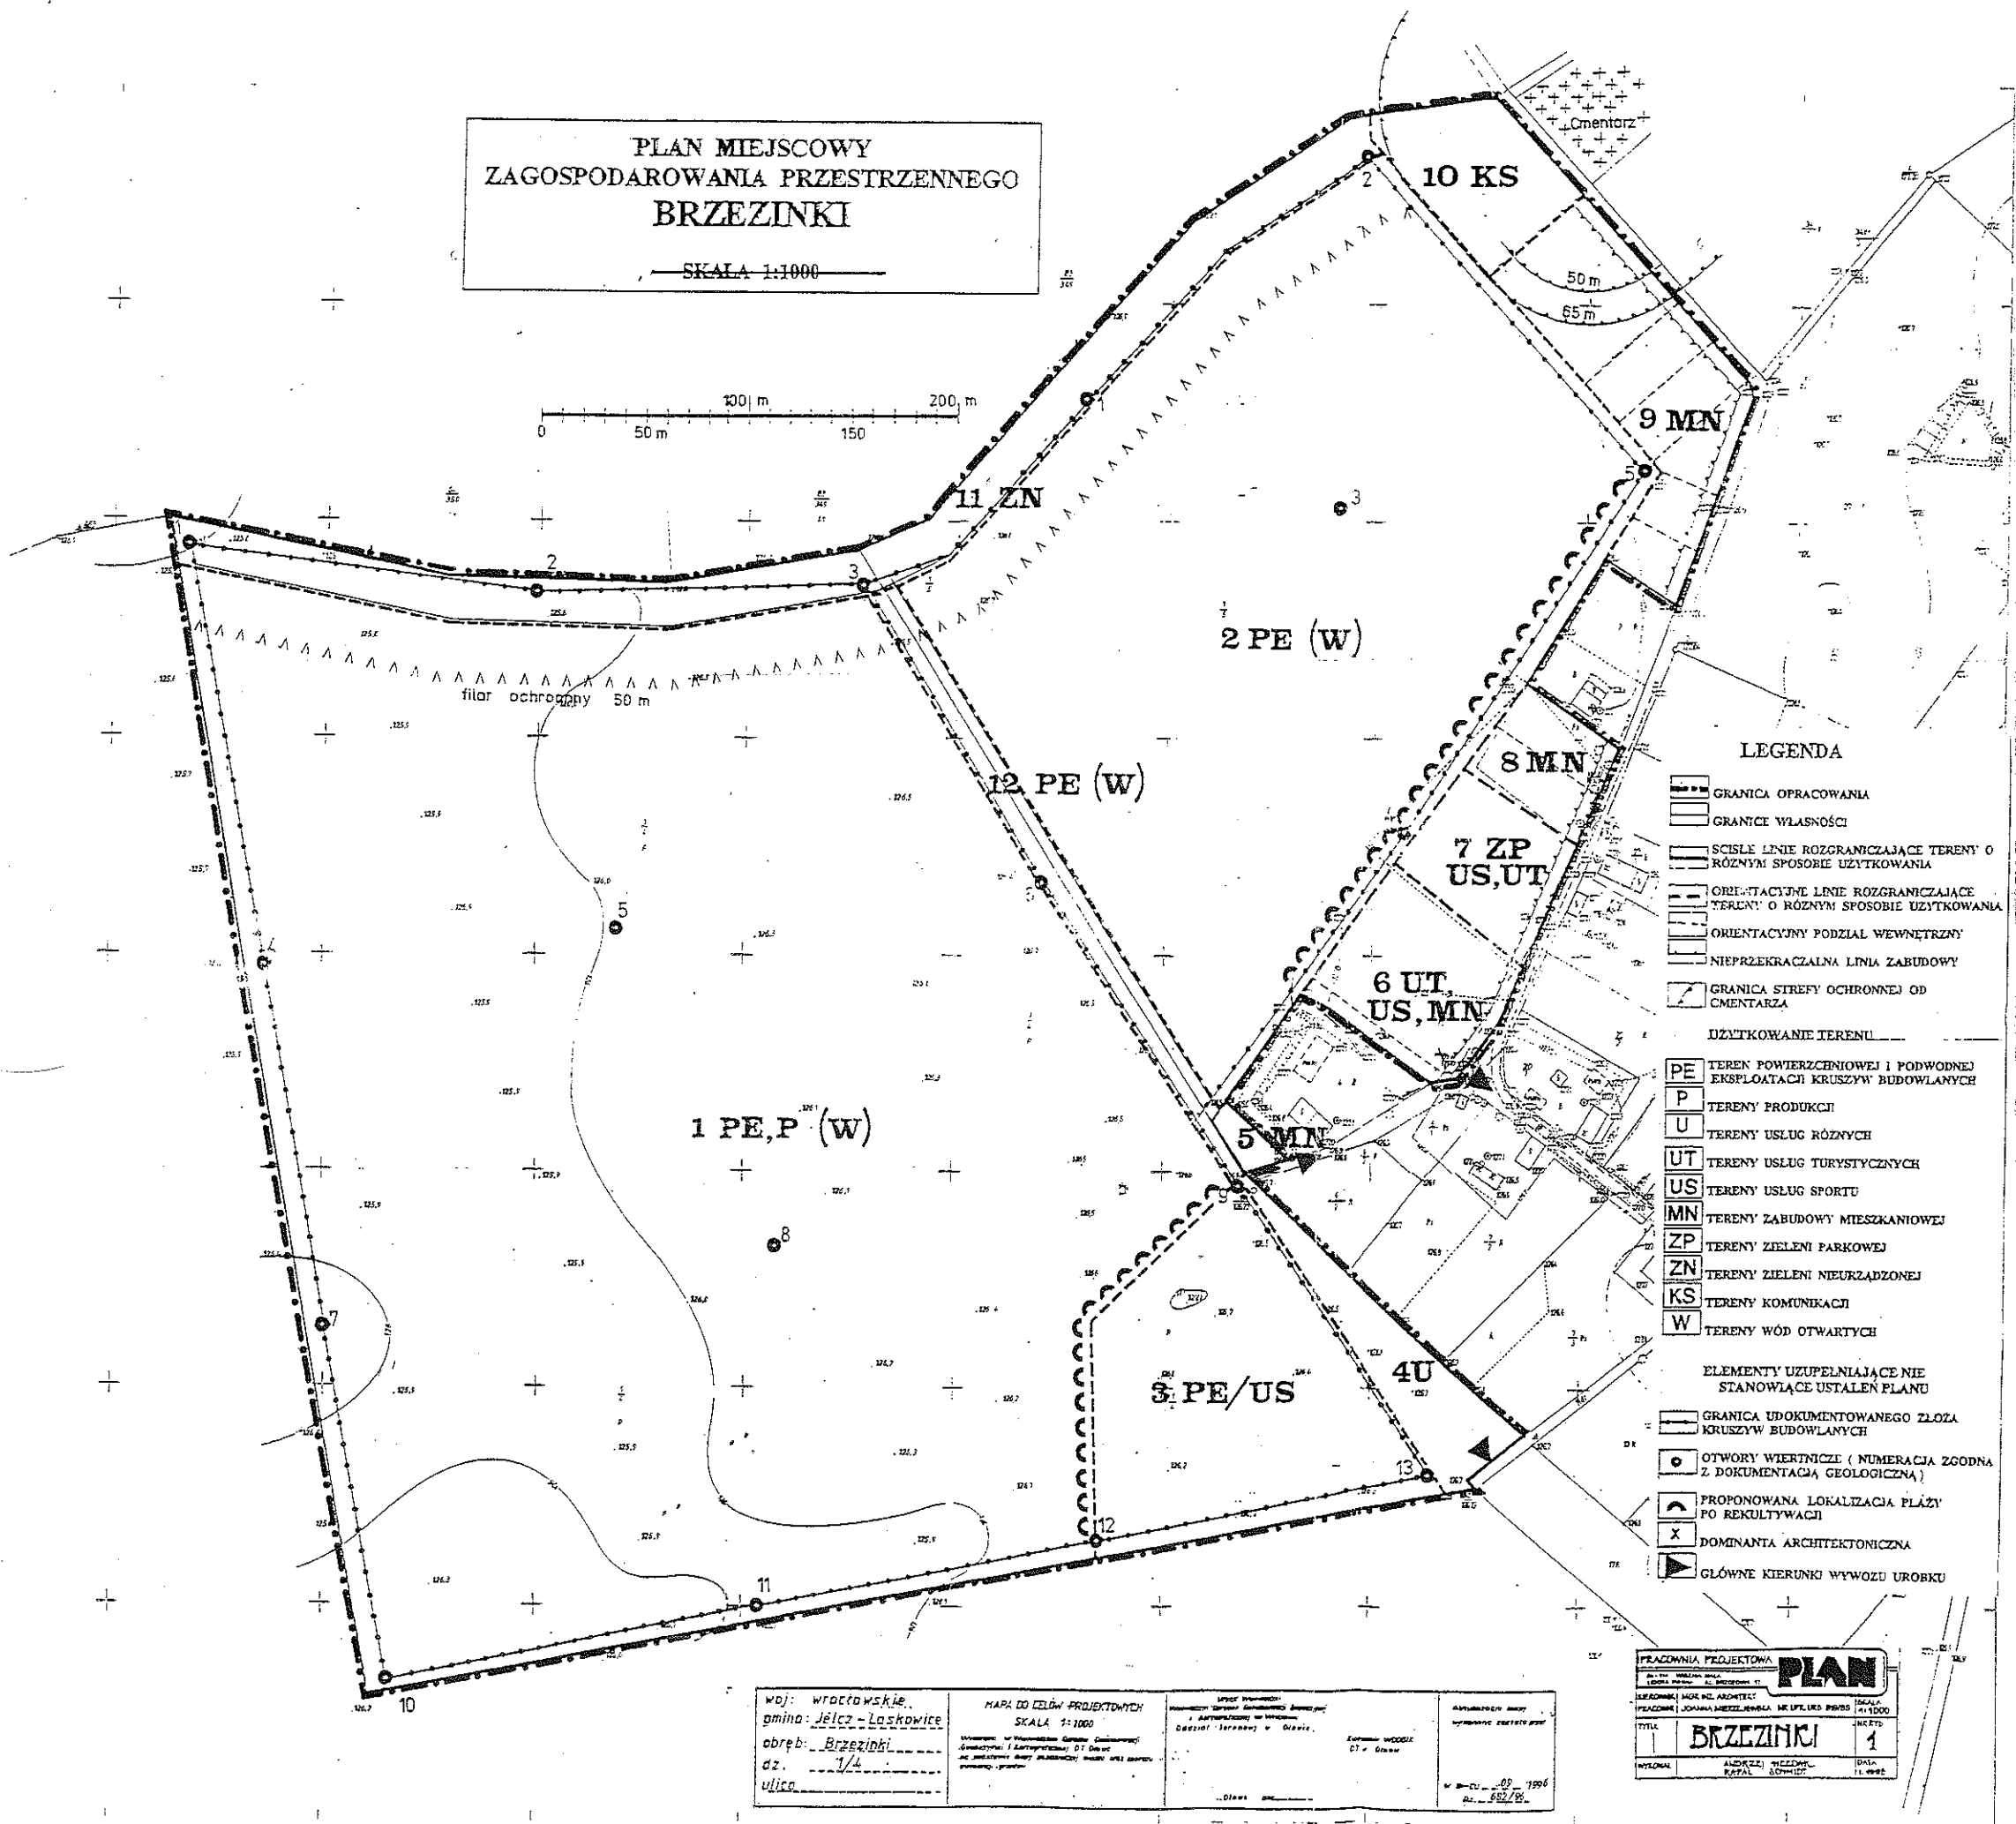

- LEGENDA**
- GRANICA OPRACOWANIA
 - GRANICE WŁASNOŚCI
 - SCISŁE LINIE ROZGRANICZAJĄCE TERENY O RÓŻNYM SPOSOBIE UŻYTKOWANIA
 - ORIENTACYJNE LINIE ROZGRANICZAJĄCE TERENY O RÓŻNYM SPOSOBIE UŻYTKOWANIA
 - ORIENTACYJNY PODZIAŁ WEWNĘTRZNY
 - NIEPRZEKRACZALNA LINIA ZABUDOWY
 - GRANICA STREFY OCHRONNEJ OD CMENTARZA
- UŻYTKOWANIE TERENU**
- PE TEREN POWIERZCHNIOWEJ I PODWODNEJ EKSPLOATACJI KRUSZYW BUDOWLANYCH
 - P TERENY PRODUKCJI
 - U TERENY USŁUG RÓŻNYCH
 - UT TERENY USŁUG TURYSTYCZNYCH
 - US TERENY USŁUG SPORTU
 - MN TERENY ZABUDOWY MIESZKANIOWEJ
 - ZP TERENY ZIELENI PARKOWEJ
 - ZN TERENY ZIELENI NIURZĄDZONEJ
 - KS TERENY KOMUNIKACJI
 - W TERENY WÓD OTWARTYCH
- ELEMENTY UZUPEŁNIAJĄCE NIE STANOWIĄCE USTALEN PLANU**
- GRANICA UDOKUMENTOWANEGO ZŁOŻA KRUSZYW BUDOWLANYCH
 - OTWORY WIERNICZE (NUMERACJA ZGODNA Z DOKUMENTACJĄ GEOLOGICZNĄ)
 - PROPONOWANA LOKALIZACJA PLAŻY PO REKULTYWACJI
 - DOMINANTA ARCHYTEKTONICZNA
 - GLÓWNE KIERUNKI WYWOZU UROBKU

Woj.: wrocławskie
gmina: Jelcz-Laskowice
obręb: Brzezinki
dz.: 1/4
ulica: _____

MAPA DO CELÓW PROJEKTYWNYCH
SKALA 1:1000

WYKONANO W: _____
DATA: _____

WYKONANO W: _____
DATA: _____

WYKONANO W: _____
DATA: _____

PRACOWNIA PROJEKTOWA **PLAN**

BRZEZINKI 1

WYKONANO W: _____
DATA: _____