

MIEJSKOWY PLAN ZAGOSPODAROWANIA PRZESTRZENNEGO "MPZP - DZIUPŁINA I"




Załącznik Nr 1
do Uchwały Nr VI.41.2015
Rady Miejskiej w Jelczu-Laskowicach
z dnia 27 lutego 2015r.

SKALA 1:2000

WYRYS ZE "STUDIUM UWARUNKOWAŃ I KIERUNKÓW
ZAGOSPODAROWANIA PRZESTRZENNEGO GMINY
JELCZ-LASKOWICE" UCHWAŁONEGO UCHWAŁĄ
RADY MIEJSKIEJ W JELCZU-LASKOWICACH
NR XLII/253/2005 Z DNIA 23 LISTOPADA 2005 R.
SKALA 1:20 000

UCHWALENIE

GRANICA OBSZARU OBJĘTEGO
"MPZP - DZIUPŁINA I"

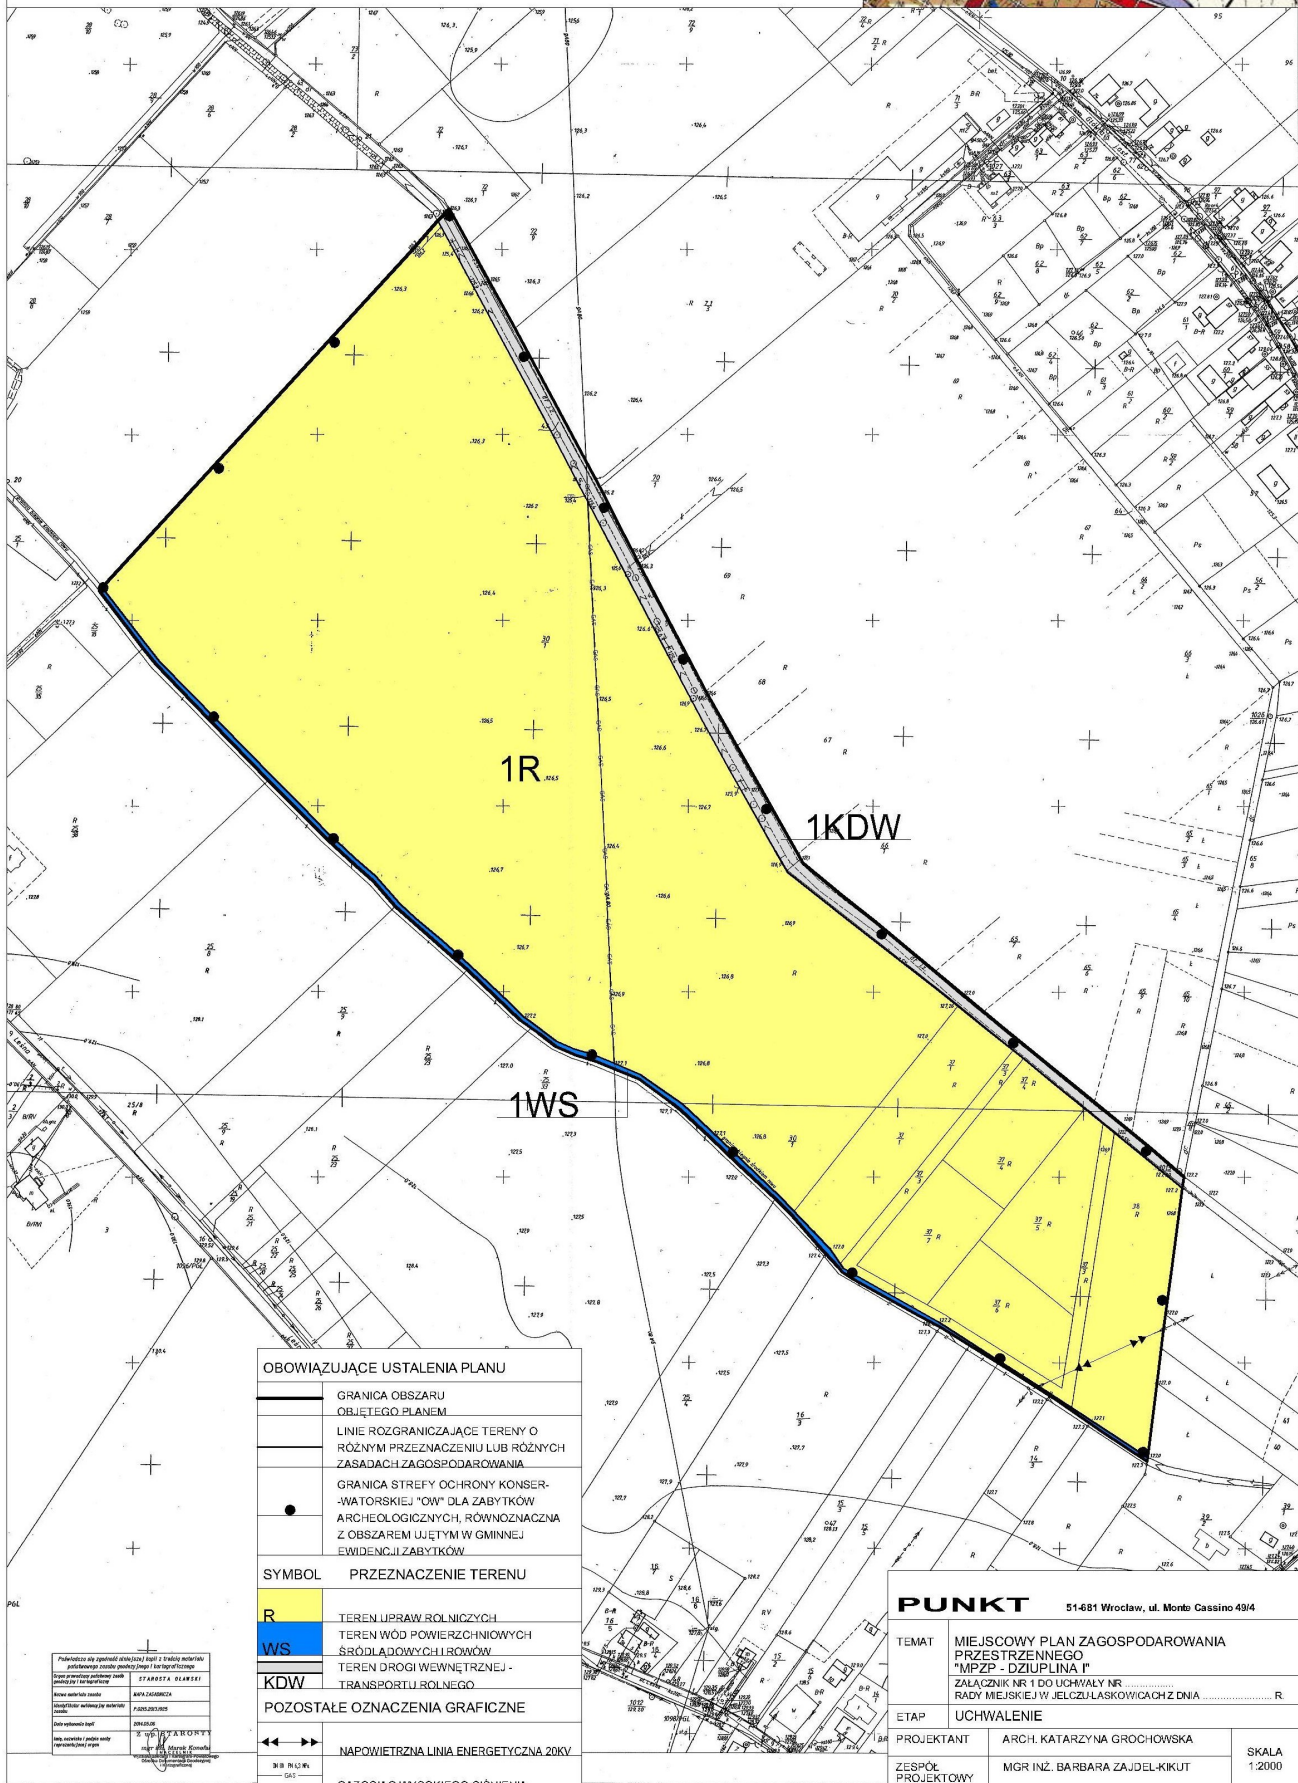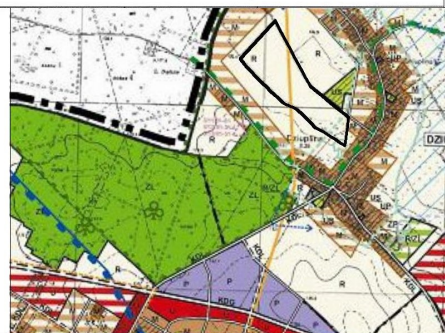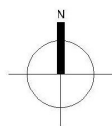

OBOWIĄZUJĄCE USTALENIA PLANU

- GRANICA OBSZARU OBJĘTEGO PLANEM
- LINIE ROZGRANICZAJĄCE TERENY O RÓŻNYM PRZEZNACZENIU LUB RÓŻNYCH ZASADACH ZAGOSPODAROWANIA
- GRANICA STREFY OCHRONY KONSERWATORSKIEJ "OW" DLA ZABYTKÓW ARCHEOLOGICZNYCH, RÓWNOZNACZNA Z OBSZAREM UJĘTYM W GMINNEJ EWIDENCJI ZABYTKÓW

SYMBOL PRZEZNACZENIE TERENU

- R TEREN UPRAW ROLNICZYCH
- WS TEREN WÓD POWIERZCHNIOWYCH ŚRÓDLĄDOWYCH I RÓWNOW
- KDW TEREN DROGI WEWNĘTRZNEJ - TRANSPORTU ROLNEGO

POZOSTAŁE OZNACZENIA GRAFICZNE

- NAPOWIERZNIANA LINIA ENERGETYCZNA 20KV
- GAZOCIĄG WYSOKIEGO CIŚNIENIA

PUNKT

51-681 Wrocław, ul. Monte Cassino 49/4

TEMAT MIEJSKOWY PLAN ZAGOSPODAROWANIA PRZESTRZENNEGO "MPZP - DZIUPŁINA I" ZAŁĄCZNIK NR 1 DO UCHWAŁY NR RADY MIEJSKIEJ W JELCZU-LASKOWICACH Z DNIA

ETAP UCHWALENIE

PROJEKTANT ARCH. KATARZYNA GROCHOWSKA
ZESPÓŁ PROJEKTOWY MGR INŻ. BARBARA ZAJDŁ-KIKUT

SKALA 1:2000