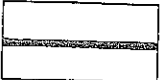
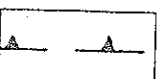


Załącznik Nr 1
do Uchwały Rady Miejskiej
w Jelczu-Laskowicach



LEGENDA

Nr XIII/132/99 z dnia 5.11.1999r


ELEMENTY STANOWIĄCE USTALENIA PLANU

- 41
2
-  GRANICE OPRACOWANIA
 -  LINIE ROZGRANICZAJĄCE TERENY O RÓŻNYM SPOSOBIE UŻYTKOWANIA
 -  LINIA ZABUDOWY - NIEPRZEKRACZALNA
 - FUNKCJE TERENÓW**
 -  TERENY MIESZKANIOWE - ZABUDOWA JEDNORODZINNA WOLNOSTOJĄCA
 -  TERENY ZIELENI - REZERWA POD DROGĘ POWIATOWĄ
 -  TERENY KOMUNIKACJI - ULICA LOKALNA
 -  ULICA OSIEDŁOWA DOJAZDOWA

ELEMENTY NIE STANOWIĄCE USTALEŃ PLANU

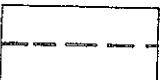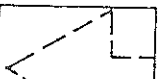-  LINIE PODZIAŁÓW WEWNĘTRZNYCH - ORIENTACYJNE
-  PAS TERENU ZAREZERWOWANY POD BUDOWĘ DROGI POWIATOWEJ
-  ORIENTACYJNY ZARYS BUDYNKÓW

MIEJSCOWY PLAN ZAGOSPODAROWANIA PRZESTRZENNEGO MINKOWICE - KOLEJOWA

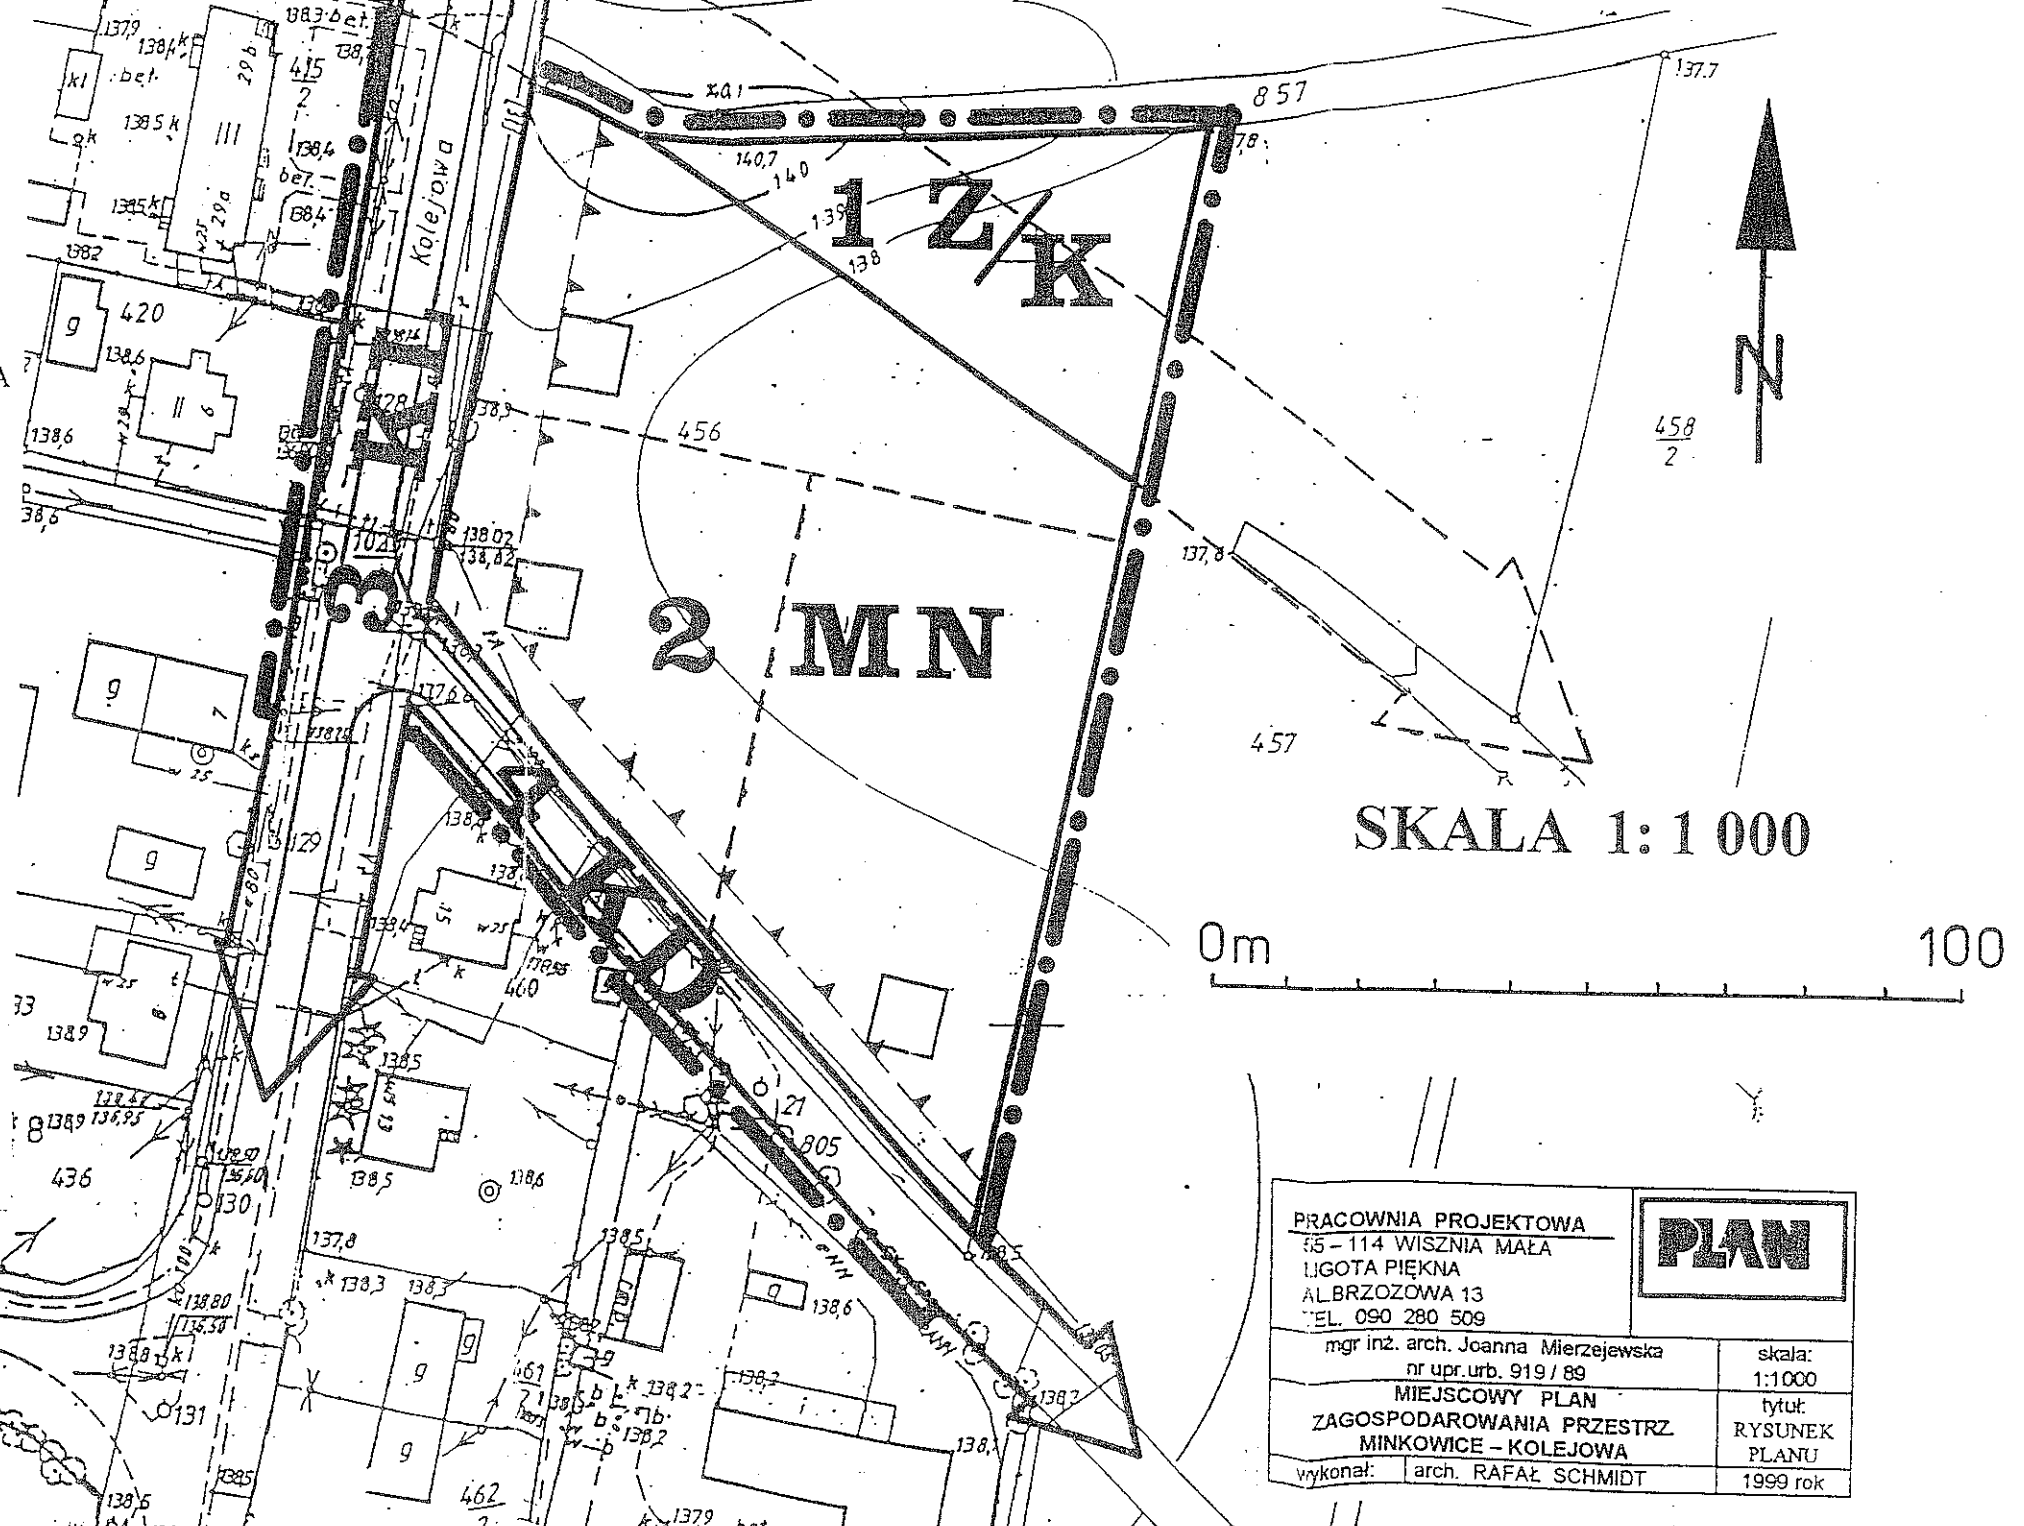

PRACOWNIA PROJEKTOWA
55-114 WISZNIA MAŁA
LIGOTA PIĘKNA
AL. BRZOSZOWA 13
TEL. 090 280 509

PLAN

mgr inż. arch. Joanna Mierzejewska
nr upr. urb. 919 / 89
MIEJSCOWY PLAN
ZAGOSPODAROWANIA PRZESTRZ.
MINKOWICE - KOLEJOWA
wykonał: arch. RAFAŁ SCHMIDT

skala:
1:1000
tytuł:
RYSUNEK
PLANU
1999 rok

UCHWAŁA NR XIII/132/99 Z DNIA 5.11.99
RADY MIEJSKIEJ W JELCZU-LASKOWICACH

STAROSTWO POWIATOWE
OLAWIE
20.03.2000 Maja 1, 55-200 Olawa
tel./fax 31 39 433

woj. dolnośląskie
pow. olawa
gmina jelcz-laskowice
obręb minkowice
działka 456
ulica kolejowa

MAPA DO CELOW OPINIODAWCZYCH
SKALA 1:1000

15/99
22.01.99