

LEGENDA

- GRANICA GMINY
- GRANICA OBRĘBÓW
- GRANICA OPRACOWANIA
- LINIE ROZGRANICZAJĄCE DRÓG - PAS DROGOWY
- LINIE ROZGRANICZAJĄCE TERENY O RÓŻNYM SPOŚEBIE UŻYTKOWANIA

ELEMENTY ZAGOSPODAROWANIA ZWIĄZANE Z REALIZACJĄ GAZOCIĄGU

- OŚ GAZOCIĄGU
- GRANICA MAKSYMALNEJ STREFY BEZPIECZEŃSTWA (15+15m)
- PAS TERENU (20 m) ZAJĘTY CZASOWO NA OKRES BUDOWY
- ODCINKI GAZOCIĄGU
- SKRZYŻOWANIE GAZOCIĄGU Z WAŻNIEJSZYM SZLAKAMI KOMUNIKACYJNYMI
- STACJA REDUKCYJNO-POMIAROWA
- ISTNIEJĄCY GAZOCIĄG DN 80 KĄTNA - JELCZ-LASKOWICE

UŻYTKOWANIE TERENÓW PRZYLEGLYCH

- ZP TERENY ZIELENI PARKOWEJ
- P TERENY PRODUKCJI
- RP TERENY UPRAW POLOWYCH I UŻYTKÓW ZIELONYCH
- .B1,BB TERENY BAZ HANDLOWYCH, TRANSPORTOWYCH I BUDOWLANYCH
- U TERENY USŁUG
- .P1,KZ TERENY KOMUNIKACJI




MAPA

Montaż z
godło: 4c


46. 46 46

Montaż
na skali
463.122
463.211.
463.211.
463.211
Wrocław,
1963.

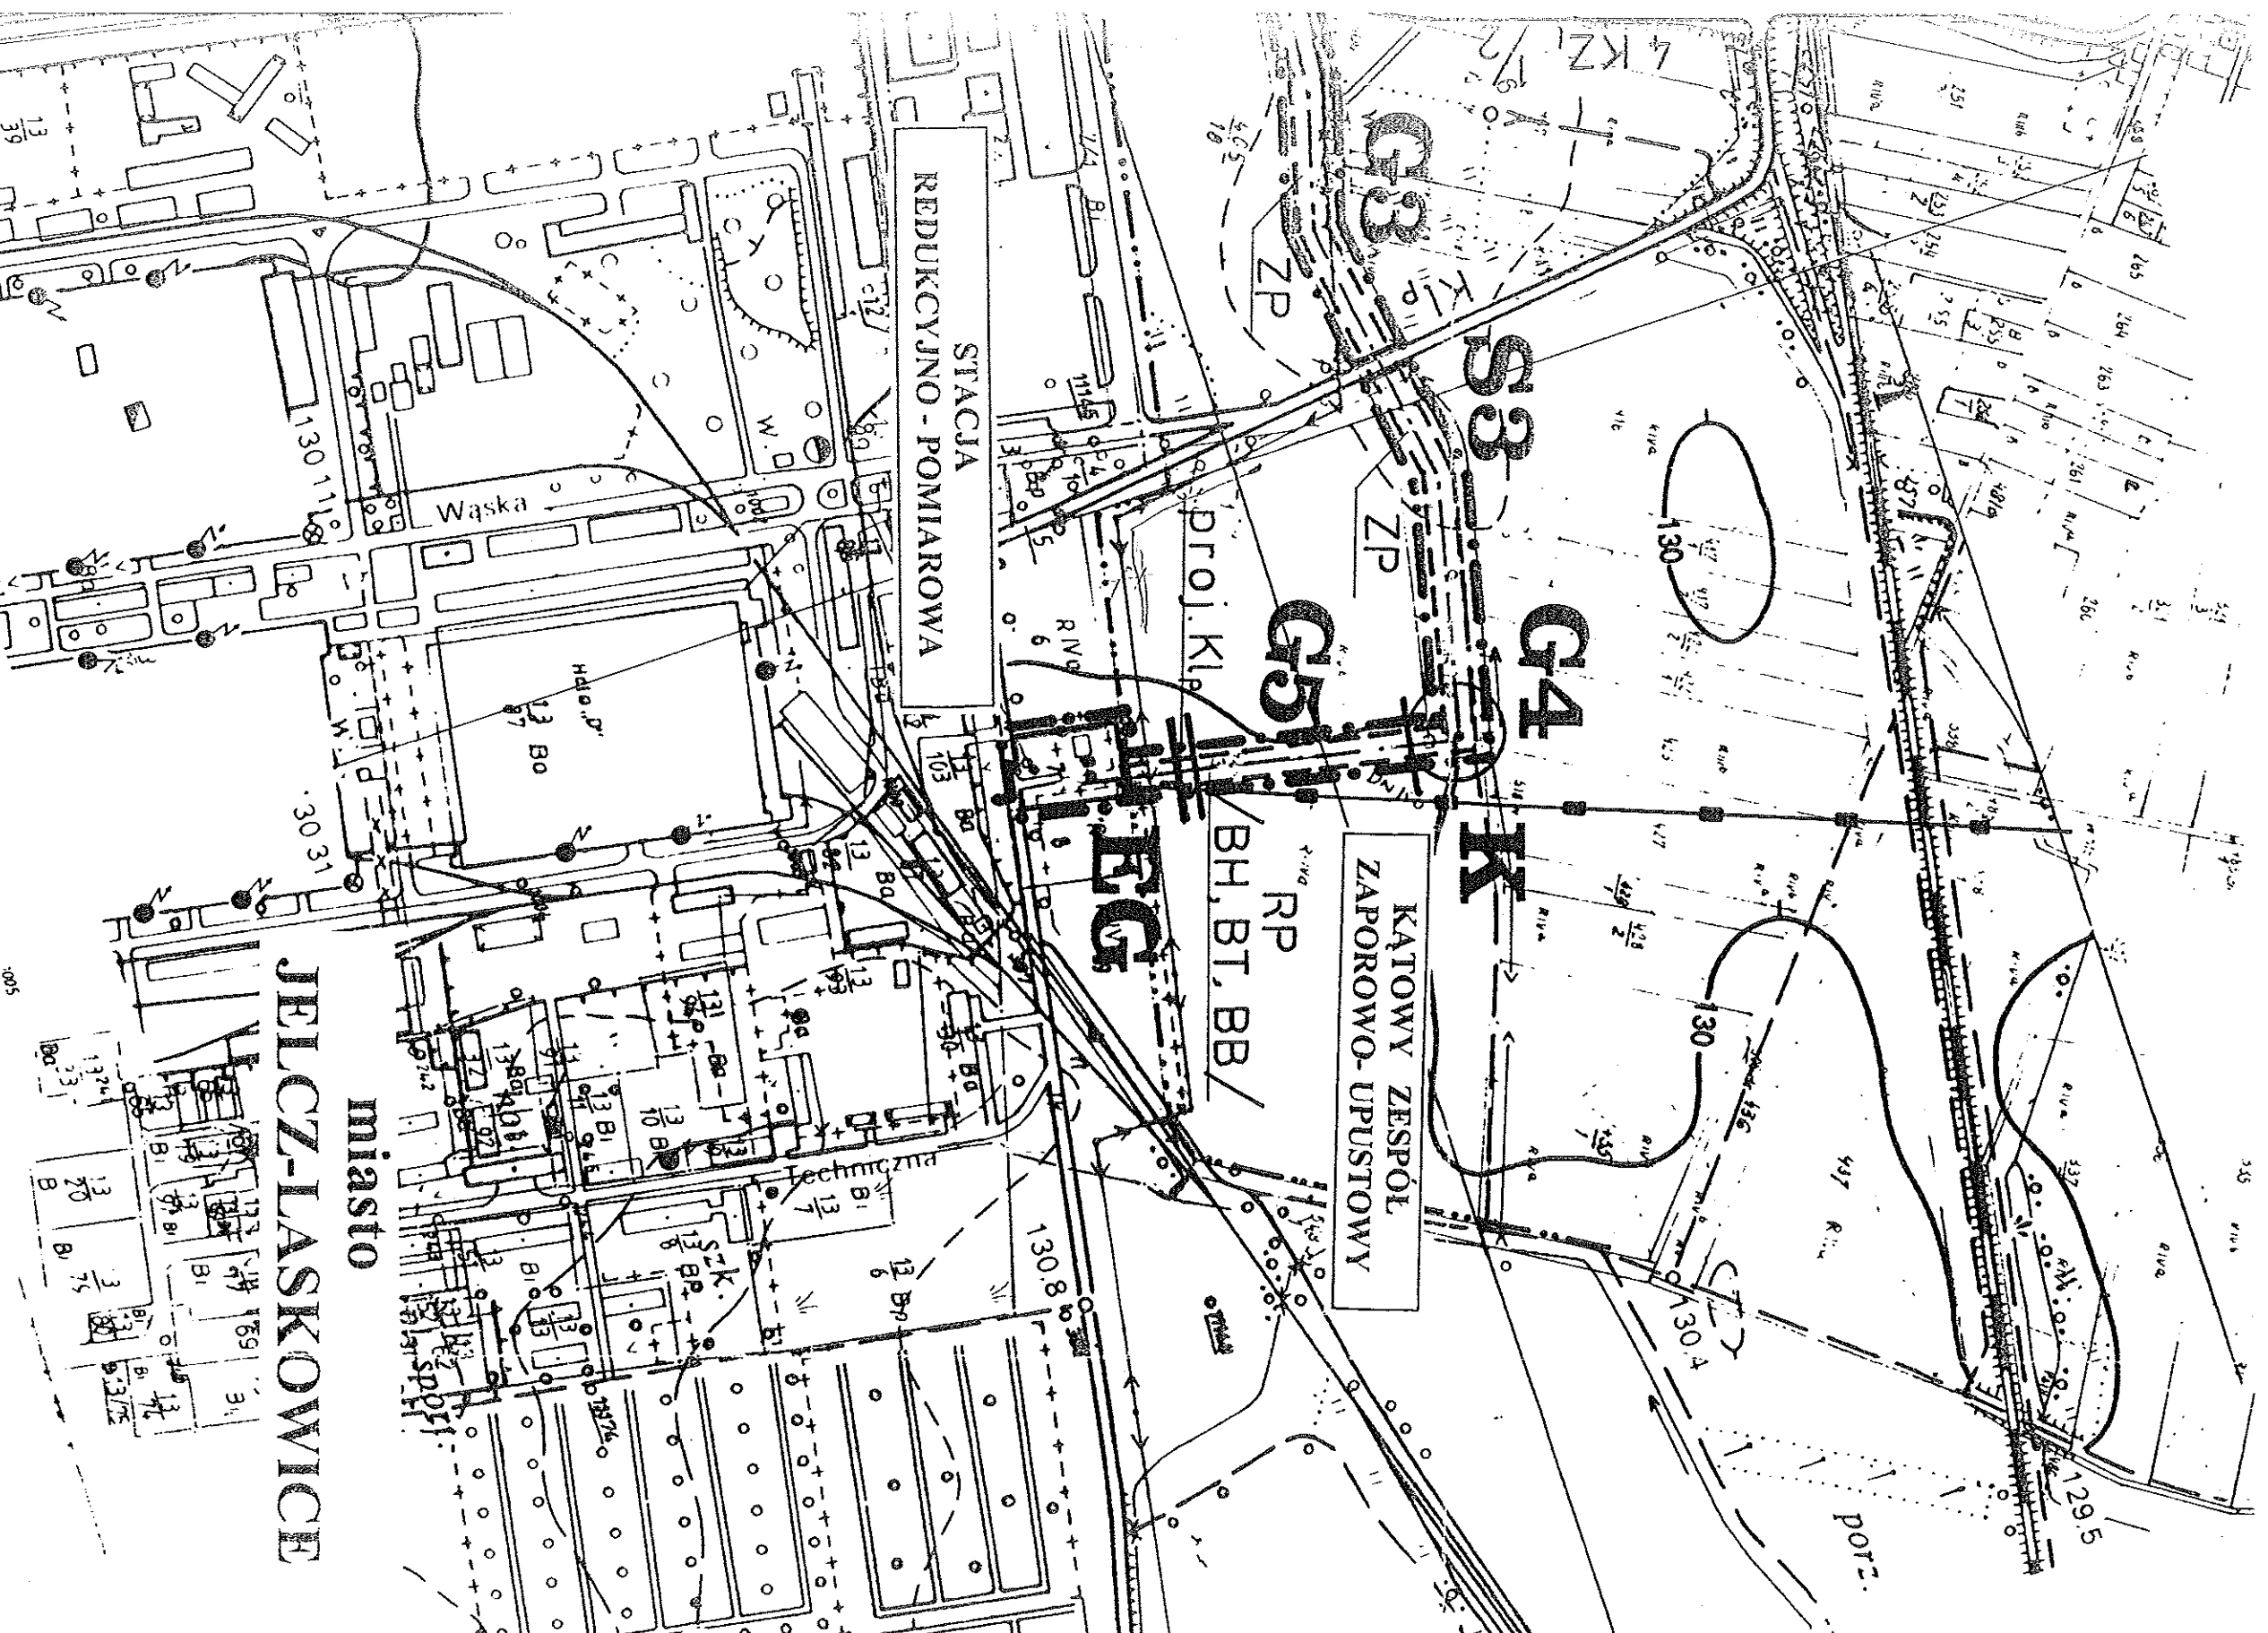

ZAŁĄCZNIK DO UCHWAŁY
NR LY/293/98 Z DNIA 29.05.98
RADY MIEJSKIEJ W JELCZU - ŁASKOWICACH

102. Urz. Woj. Lubuskiego Nr 9/98, poz. 90 /

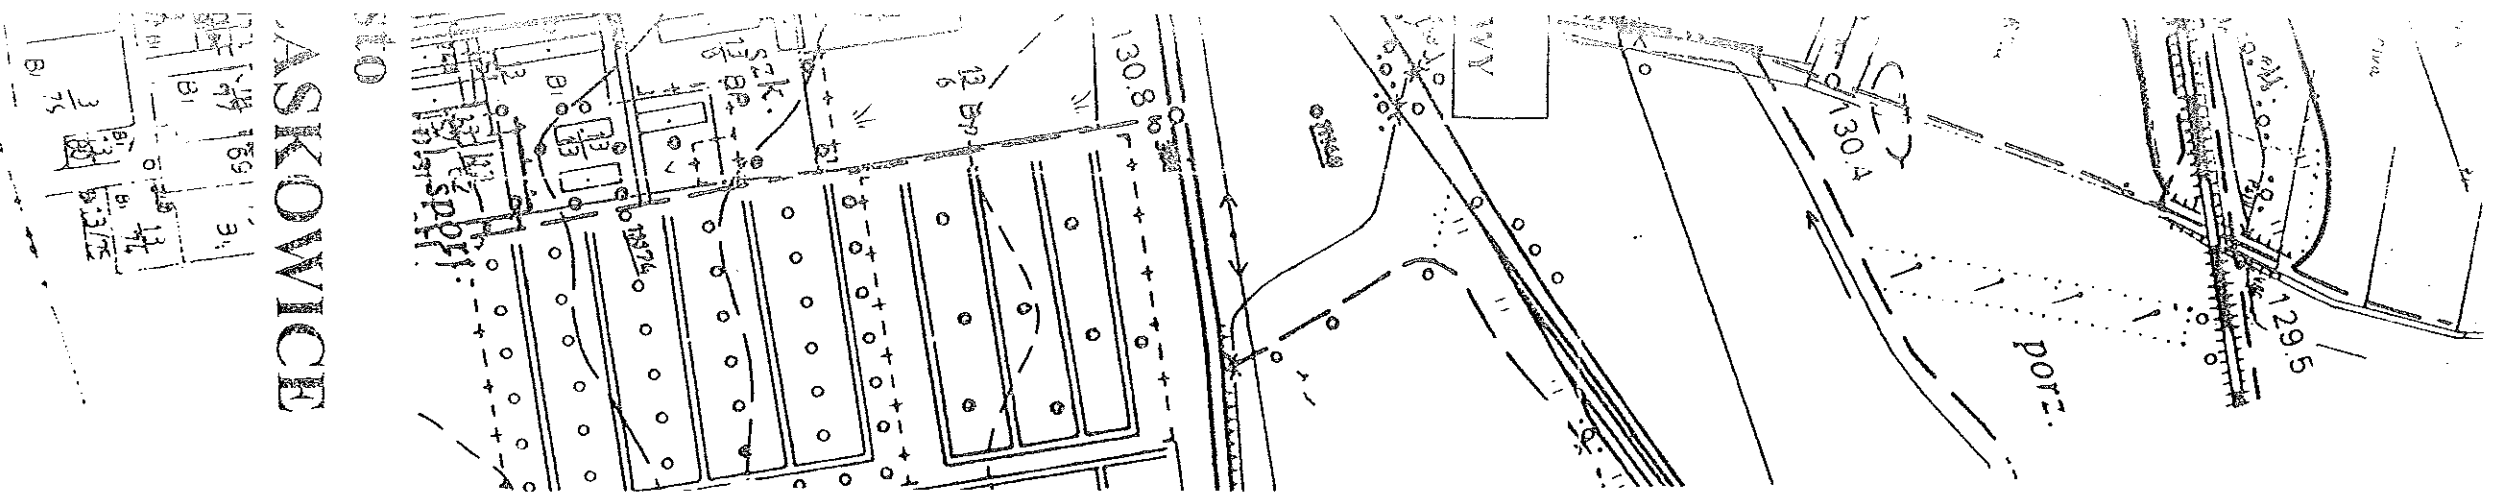

MAPA SYTUACYJNO-WYSOKOŚCIOWA
SKALA 1:5000



Montaż z mapy sył.-wys. 1:10000
godto: 463. 211.1
463. 2113
463. 2114
463. 1222

Montaż z mapy sył.-wys. w skali 1:10000
na skalę 1:5000 godto:
463. 122. 2 - N 51: ZU-41953/97
463. 211. 1 - N:25 ZU-41953/97
463. 211. 3 - N 25. ZU-41953/97
463. 211. 4 - N 25-ZU 41953/97
Wrocław, dnia 16.10.1997 DZ.5628/97

dm

MIEJSCOWY PLAN
ZAGOSPODAROWANIA
PRZESTRZENNEGO
DŁA GAZOCIĄGU
WYSOKIEGO CIŚNIENIA DN 200
CZERNICA - JEŁCZ-LASKOWICE

ETAP I

ASKOWICE
CHWAŁY
DNIA 29.05.98
- LASKOWICACH

PRACOWNIA PROJEKTOWA		
SS-114 WISZNIA MAŁA		
LIGOTA PIĘKNA AL. BRZOSOWA 13		
KIEROWNIK	MGR INŻ. ARCHITEKT	SKALA
PRACOWNI	JOANNA MIERZEJEWSKA NR UPR. URB. 919/89	
TITUL	GAZOCIĄG WYSOKIEGO CIŚNIENIA	NR RYS. 1
DATA	DATA	DATA
DATA	DATA	DATA