


~~SKALA 1:5 000~~

Kontak z mapy syl.-wys. 1:10000
 podla: 463.211.1
 463.211.3
 463.211.4
 463.122.2

	GRANICA GMINY
	GRANICA OBREBÓW
	GRANICA OPRACOWANIA
	LINIE ROZGRANICZAJĄCE DRÓG -PAS DROGOWY
ELEMENTY ZAGOSPODAROWANIA ZWIĄZANE Z REALIZACJĄ GAZOCIĄGU	
	OŚ GAZOCIĄGU
	GRANICA MAKSYMALNEJ STREFY BEZPIECZEŃSTWA (15 +15 m)
	PAS TERENU (20 m) ZAJĘTY CZASOWO NA OKRES BUDOWY
	ODCINKI GAZOCIĄGU
	SKRZYŻOWANIE GAZOCIĄGU Z WAZNIEJSZYMI SZLAKAMI KOMUNIK.
UŻYTKOWANIE TERENÓW PRZYLEGLYCH	
	TERENY PRODUKCJI
	TERENY UPRAW POLOWYCH I UŻYTKÓW ZIELONYCH

**DLA GAZOCIĄGU
WYSOKIEGO CIŚNIENIA DN 200
CZERNICA - JELCZ-LASKOWICE**

ETAP II

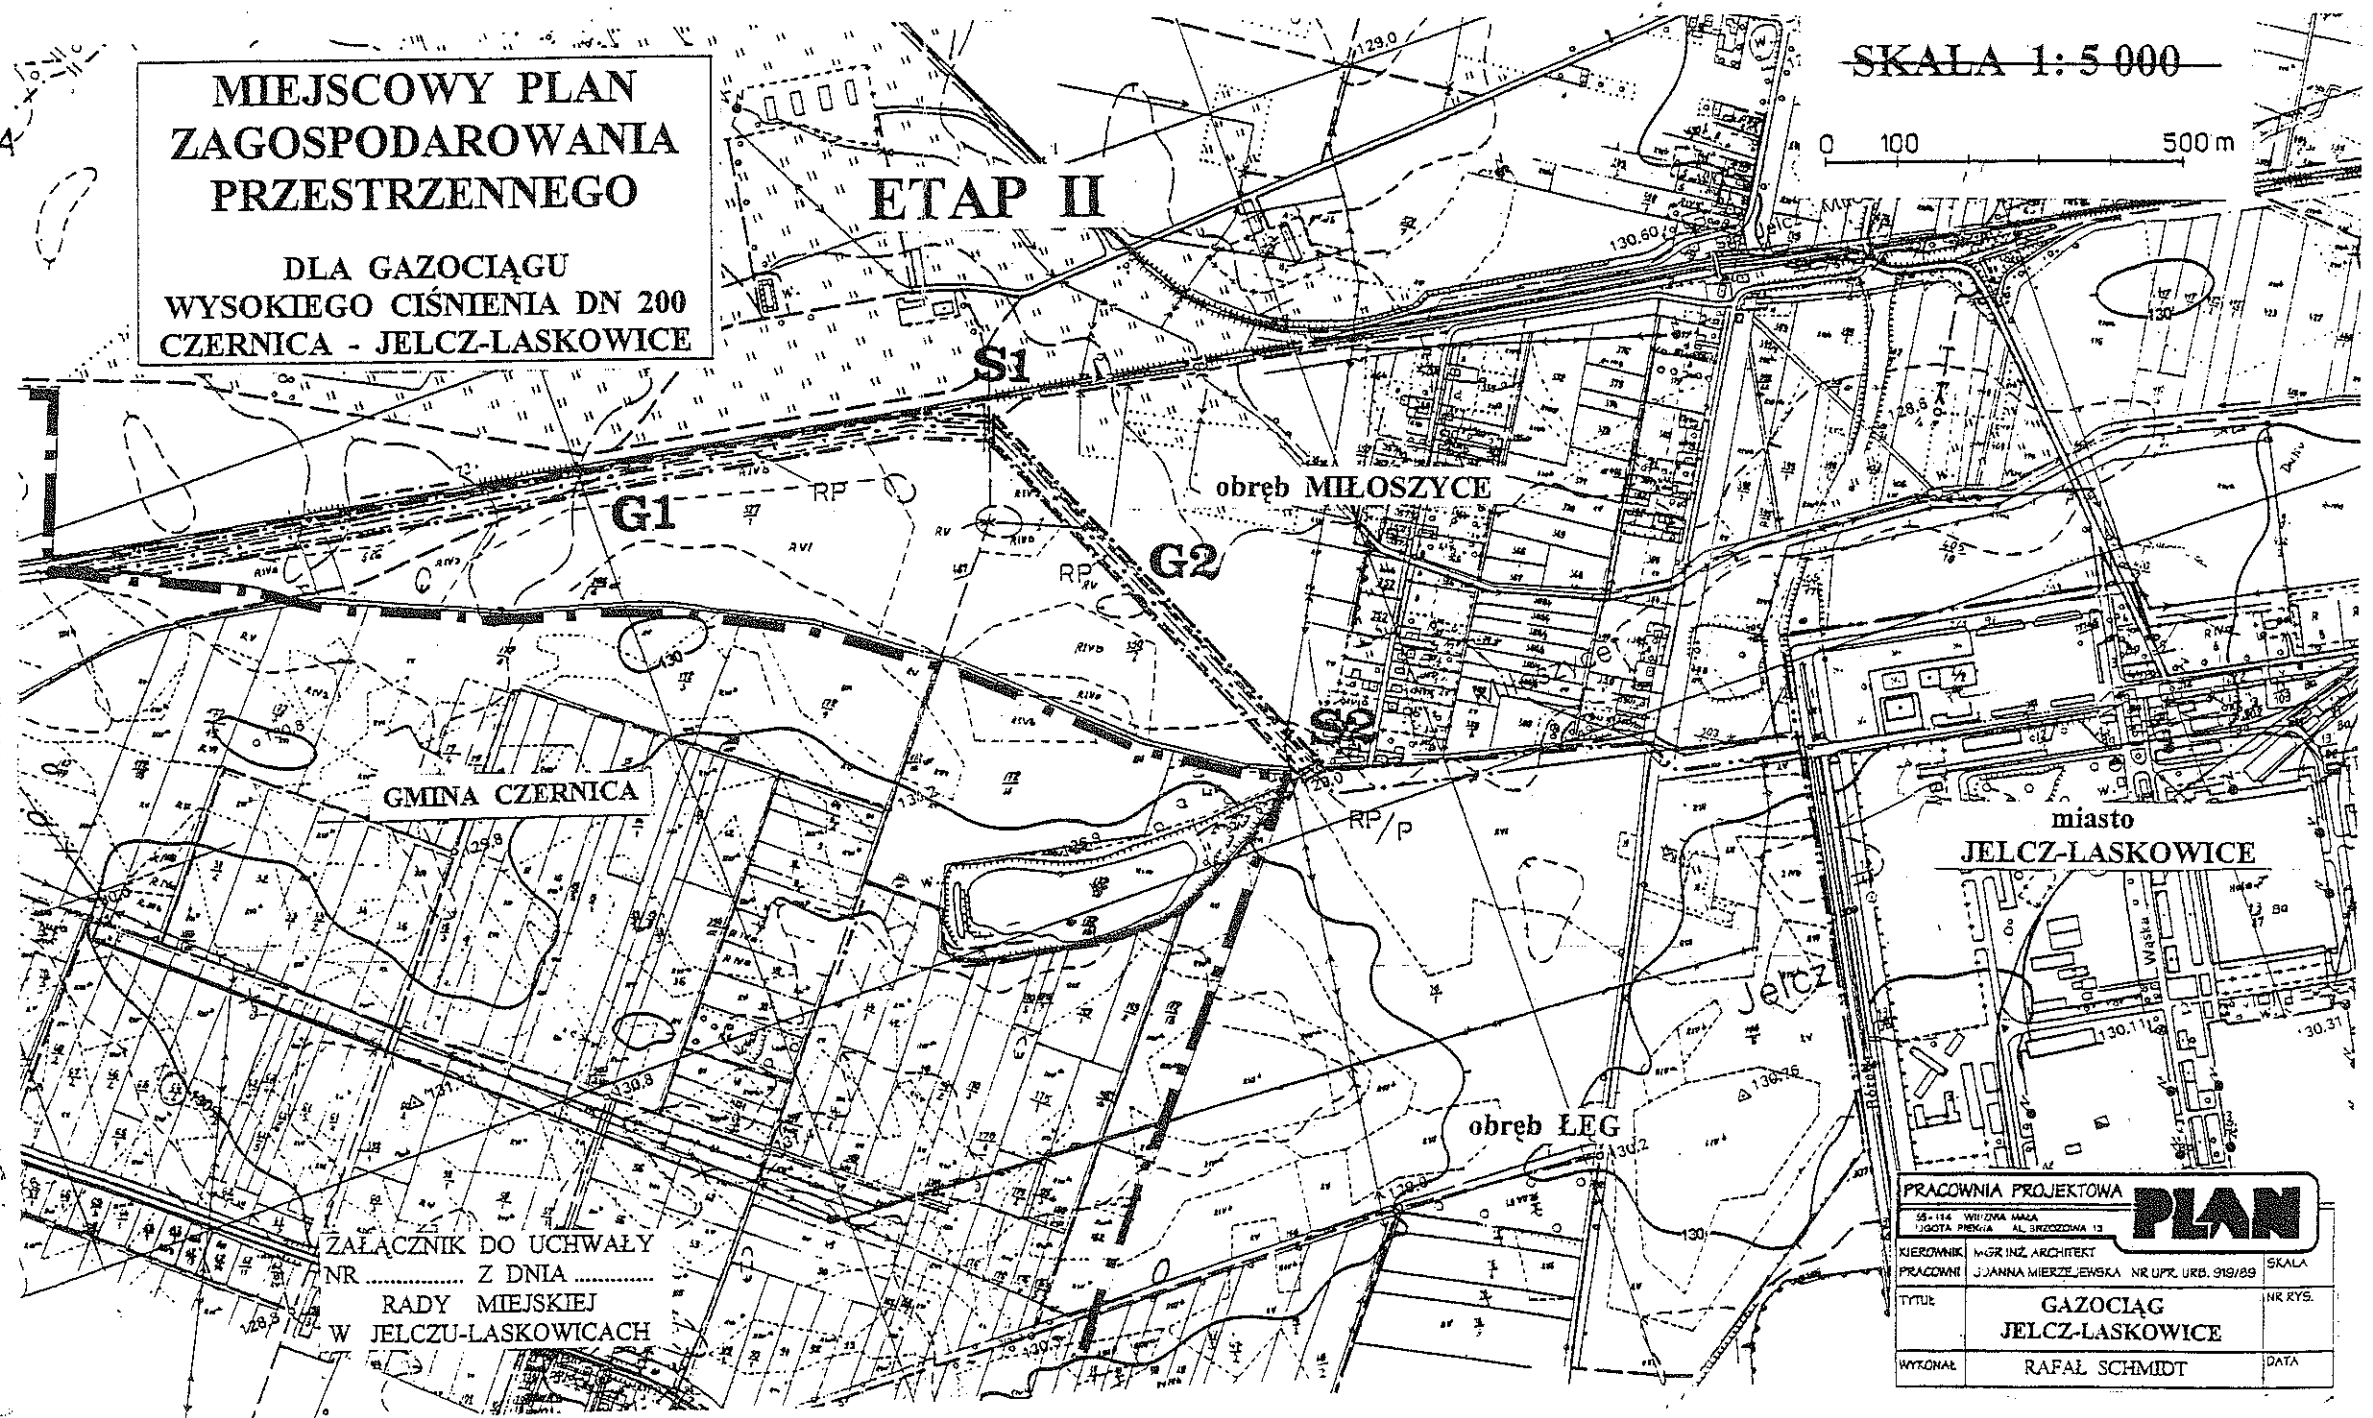

RADA MIEJSKA
w Jelczu-Laskowicach

PRZEWODNICZĄCY
RADY MIEJSKIEJ
w Jeleniej Ławie

Henry Kach