


LEGENDA:

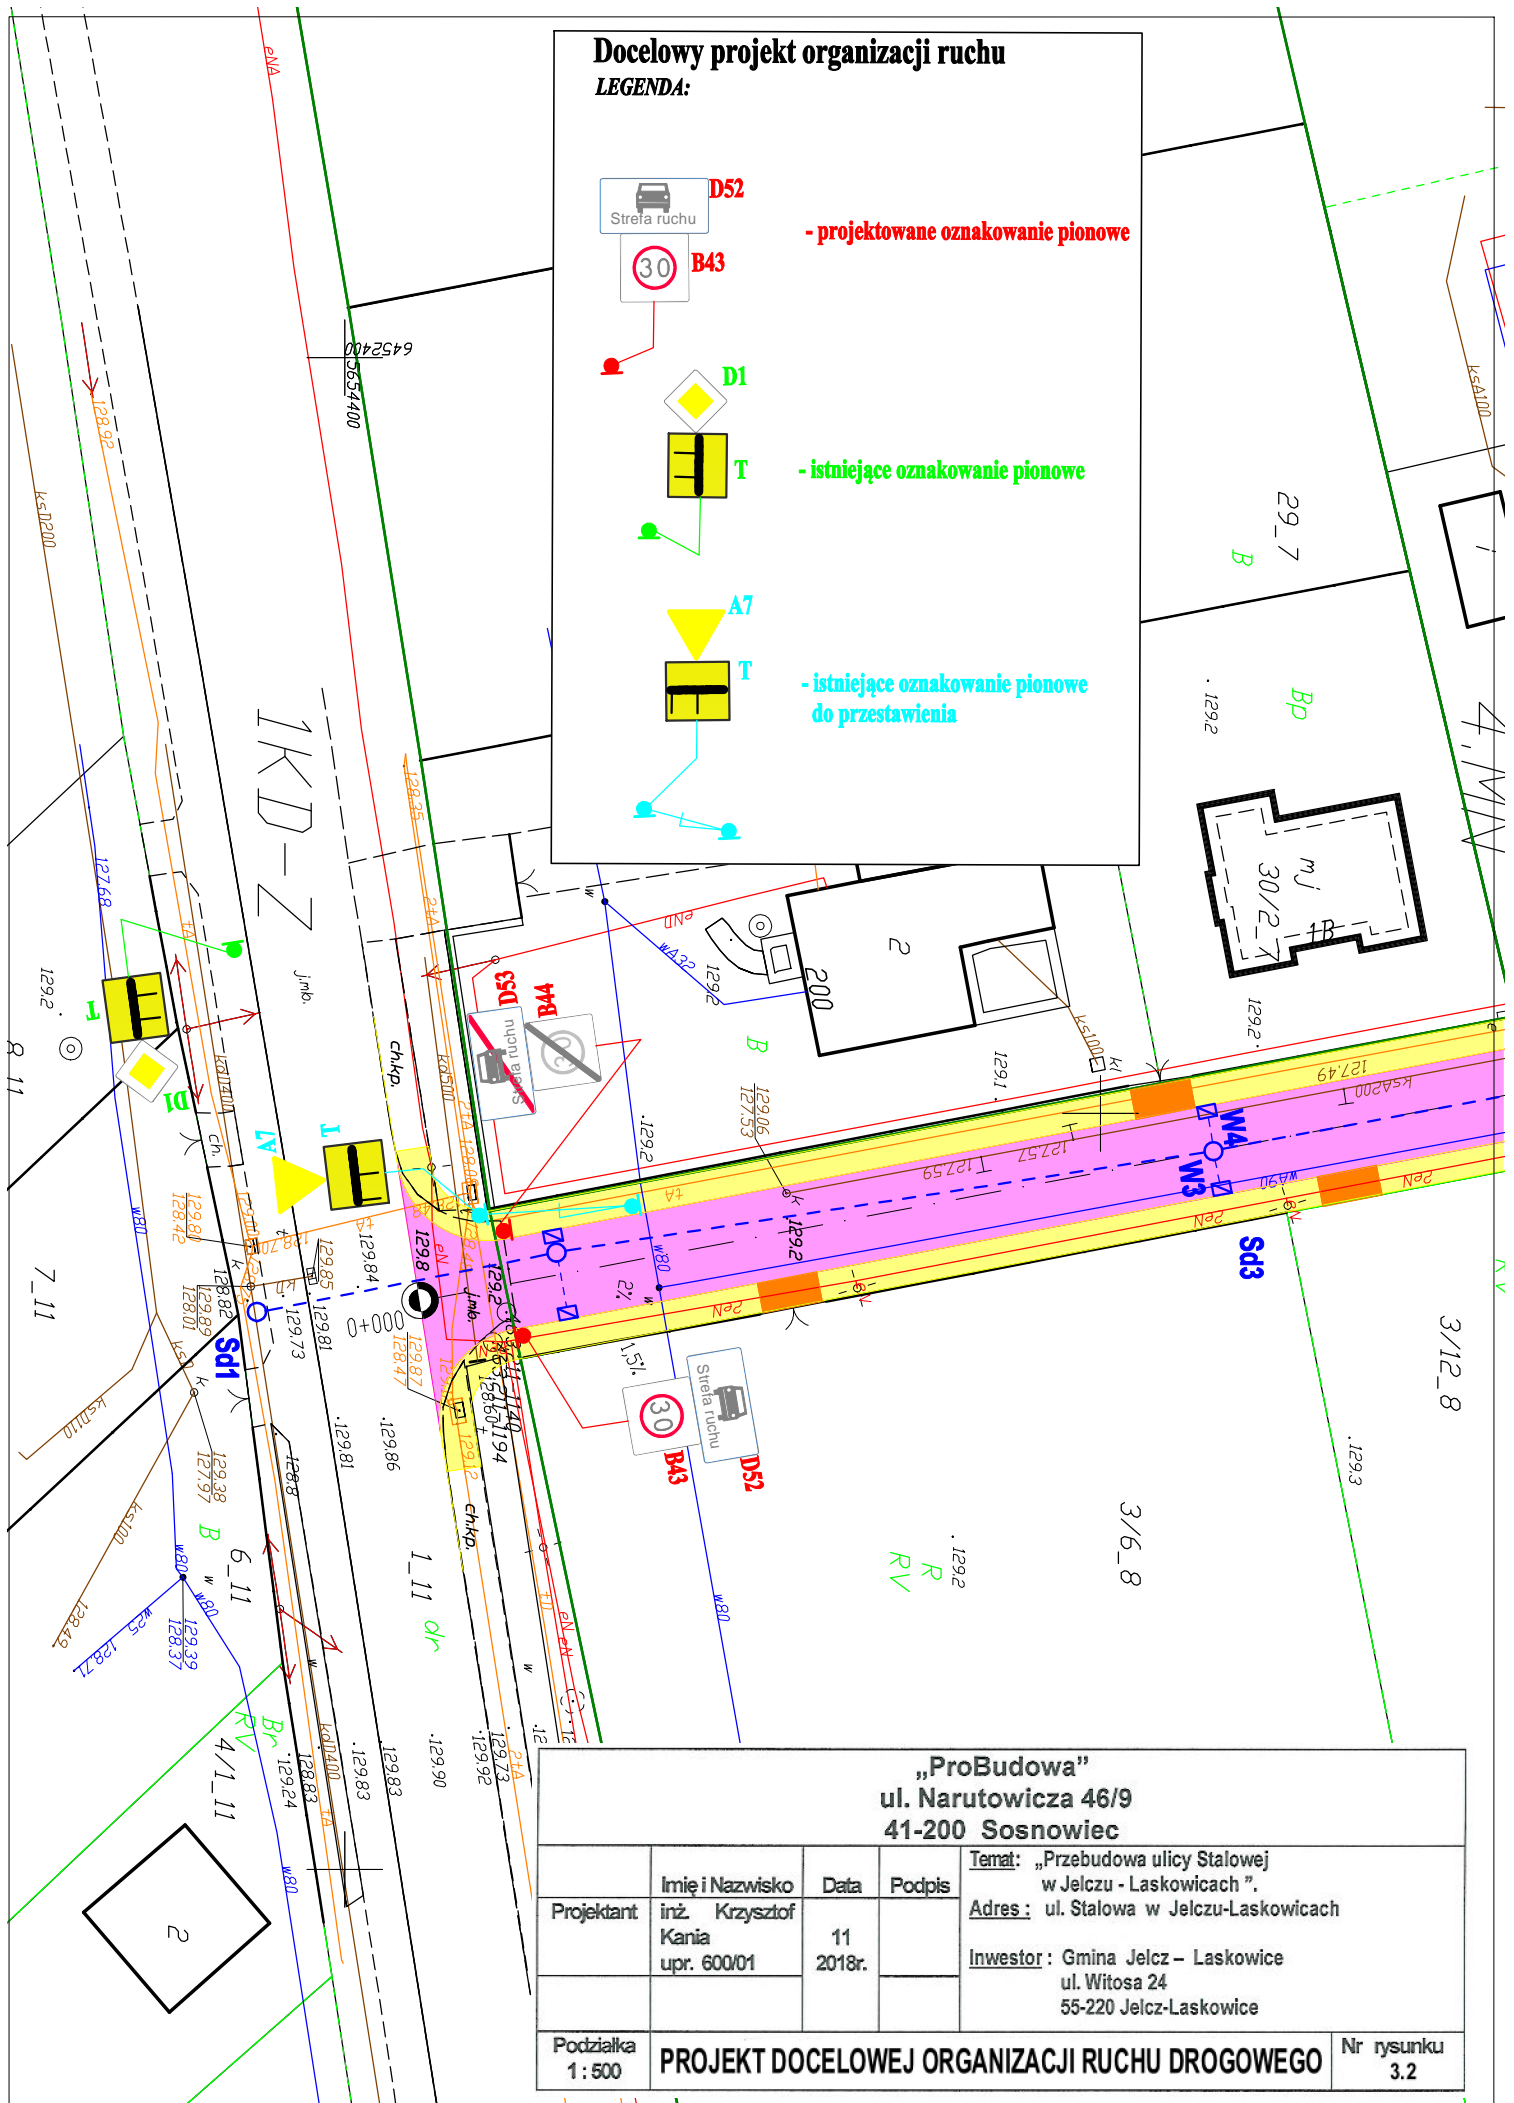

„ProBudowa”
ul. Narutowicza 46/9
41-200 Sosnowiec

	Imię i Nazwisko	Data	Podpis	<u>Temat:</u> „Przebudowa ulicy Stalowej w Jelczu - Laskowicach”. <u>Adres:</u> ul. Stalowa w Jelczu-Laskowicach <u>Inwestor:</u> Gmina Jelcz – Laskowice ul. Witosa 24 55-220 Jelcz-Laskowice
Projektant	inż. Krzysztof Kania upr. 600/01	11 2018r.		
Podziałka 1 : 500	PROJEKT DOCELOWEJ ORGANIZACJI RUCHU DROGOWEGO			Nr rysunku 3.2