


RZUT FUNDAMENTÓW

1:100

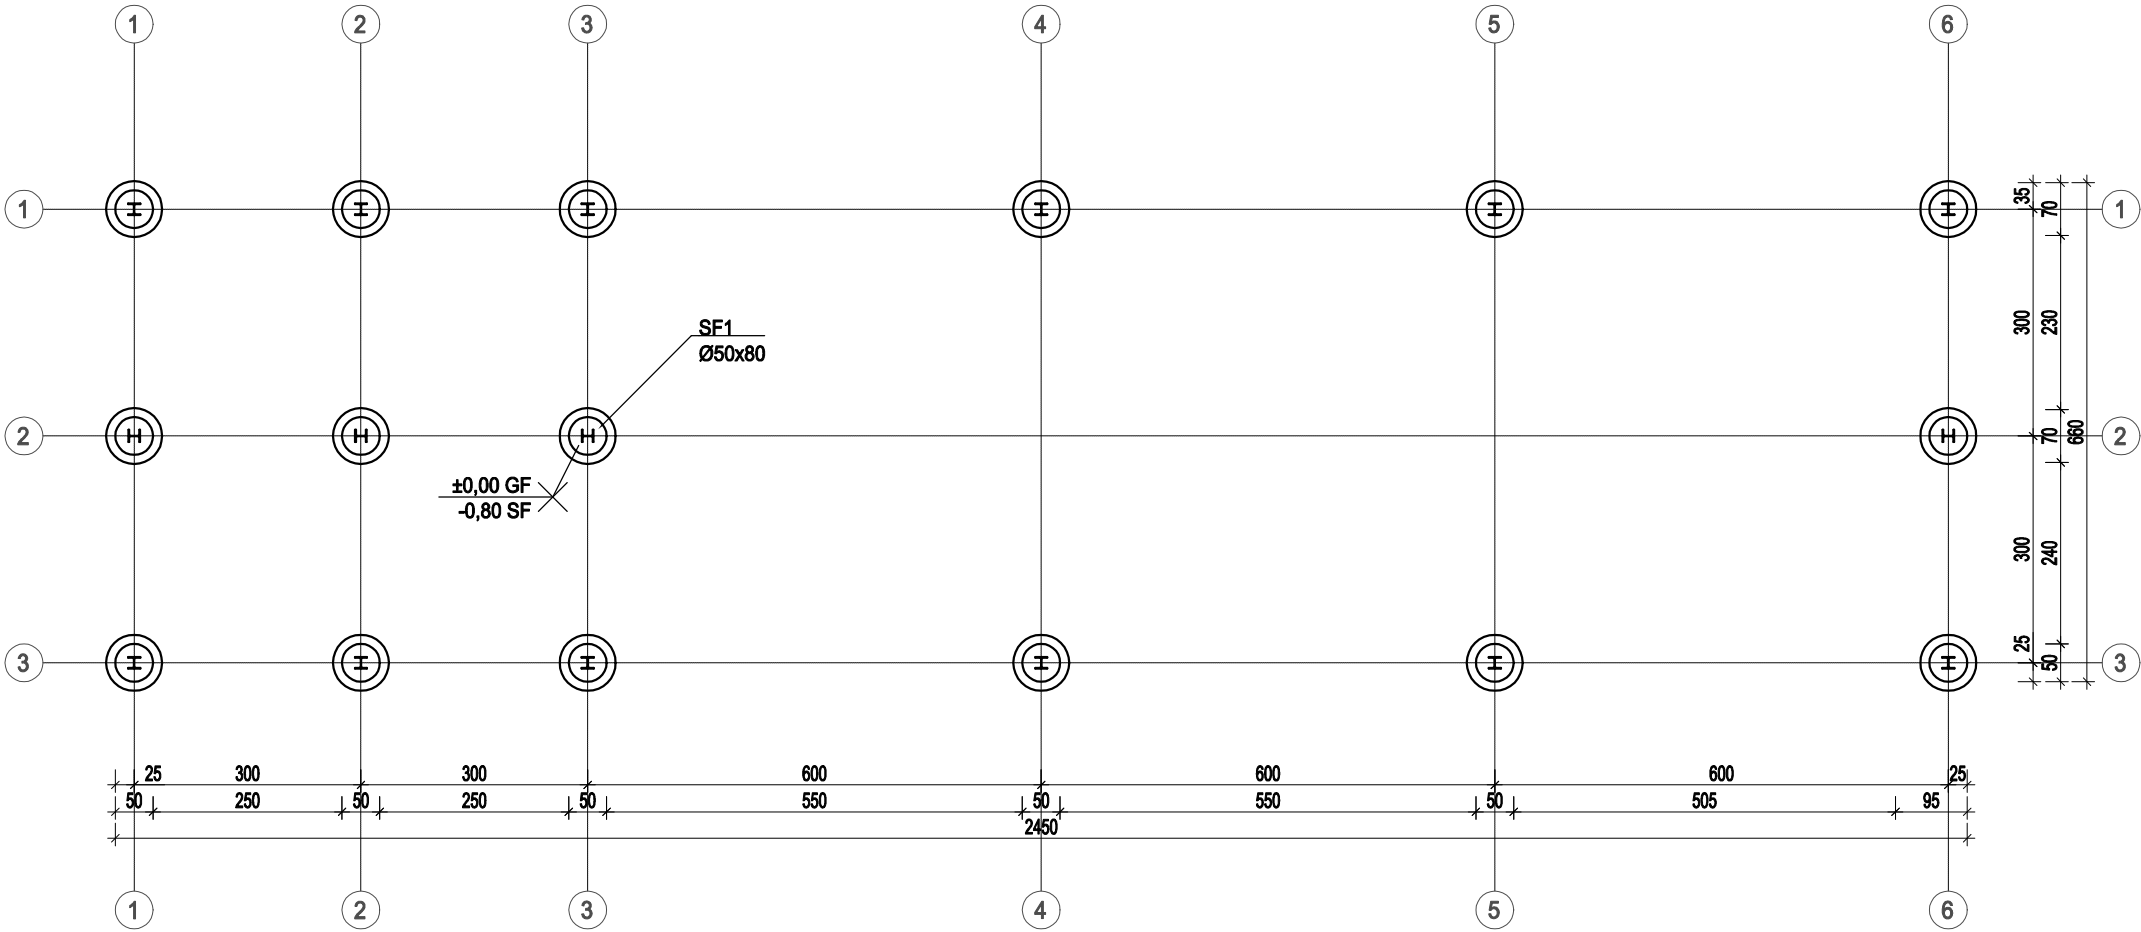

- UWAGI:
- Uwagi i opisy zamieszczone w części opisowej projektu są integralną częścią niniejszego opracowania. Część rysunkową rozpatrywać łącznie z częścią opisową oraz uwagami ogólnymi do części rysunkowej zawartymi w części opisowej.
 - Każdy element projektowy należy rozpatrywać i rozpoznawać w dokumentacji w kontekście wszystkich rysunków, które do tego elementu się odnoszą oraz projektem architektury i branż towarzyszących z uwzględnieniem wszystkich opisów technicznych i zasad wiedzy technicznej.
 - Wszystkie wymiary przed zamówieniem materiałów i elementów należy sprawdzić na budowie.
 - Integralną częścią niniejszego rysunku jest wykaz stali zbrojeniowej zamieszczony na osobnym załączniku.

C30/37 W8
B500SP
S4
XC4 - c_{nom} 50mm
d_g - 16mm

BOB	BIURO OBSŁUGI BUDOWNICTWA MARIUSZ FABJANOWSKI tel. 713 459 264/ e-mail: pracownia.bob@gmail.com ul.Kluczborska 13/1, 50-323 Wrocław/ www.bob-projekty.pl				
	BUDOWA ZADASZONEJ WIATY MAGAZYNOWEJ NA TERENIE PSZOK W JELCZU-LASKOWICACH				
	Budynek przemysłowy - obiekt magazynowy, kategoria XVIII				
	ul. Techników 6, 55-220 Jelcz-Laskowice				
	dz. nr 6/13, AM-30, obręb ewidencyjny: Laskowice				
Gmina Jelcz-Laskowice, Wincentego Witosa 24, 55-230 Jelcz-Laskowice					
Imię i nazwisko		Data	Nr uprawnień	Podpis	
mgr inż. Łukasz Hulbój		10.2020	DOŚ/0084/PWBKb/18		
mgr inż. Mariusz Fabjanowski		10.2020	145/DOŚ/05		
FUNDAMENTY					
PW	K	1:100	K-01		
STADIUM	BRANŻA	SKALA	NR RYSUNKU	NR. STR.	