

ZAŁĄCZNIK GRAFICZNY

do Uchwały nr XLV/278/2006

Rady Miejskiej w Jelczu-Laskowicach

z dnia 27. stycznia 2006 roku

AM 34

RADA MIEJSKA

w Jelczu-Laskowicach

ul. Witosa 24


tel. 318 16 11, wew. 31

PRZEWODNICZĄCY
RADY MIEJSKIEJ
w Jelczu-Laskowicach

Marian Szechowski

11 Bp
12 Bp

Bi Bi
14 9

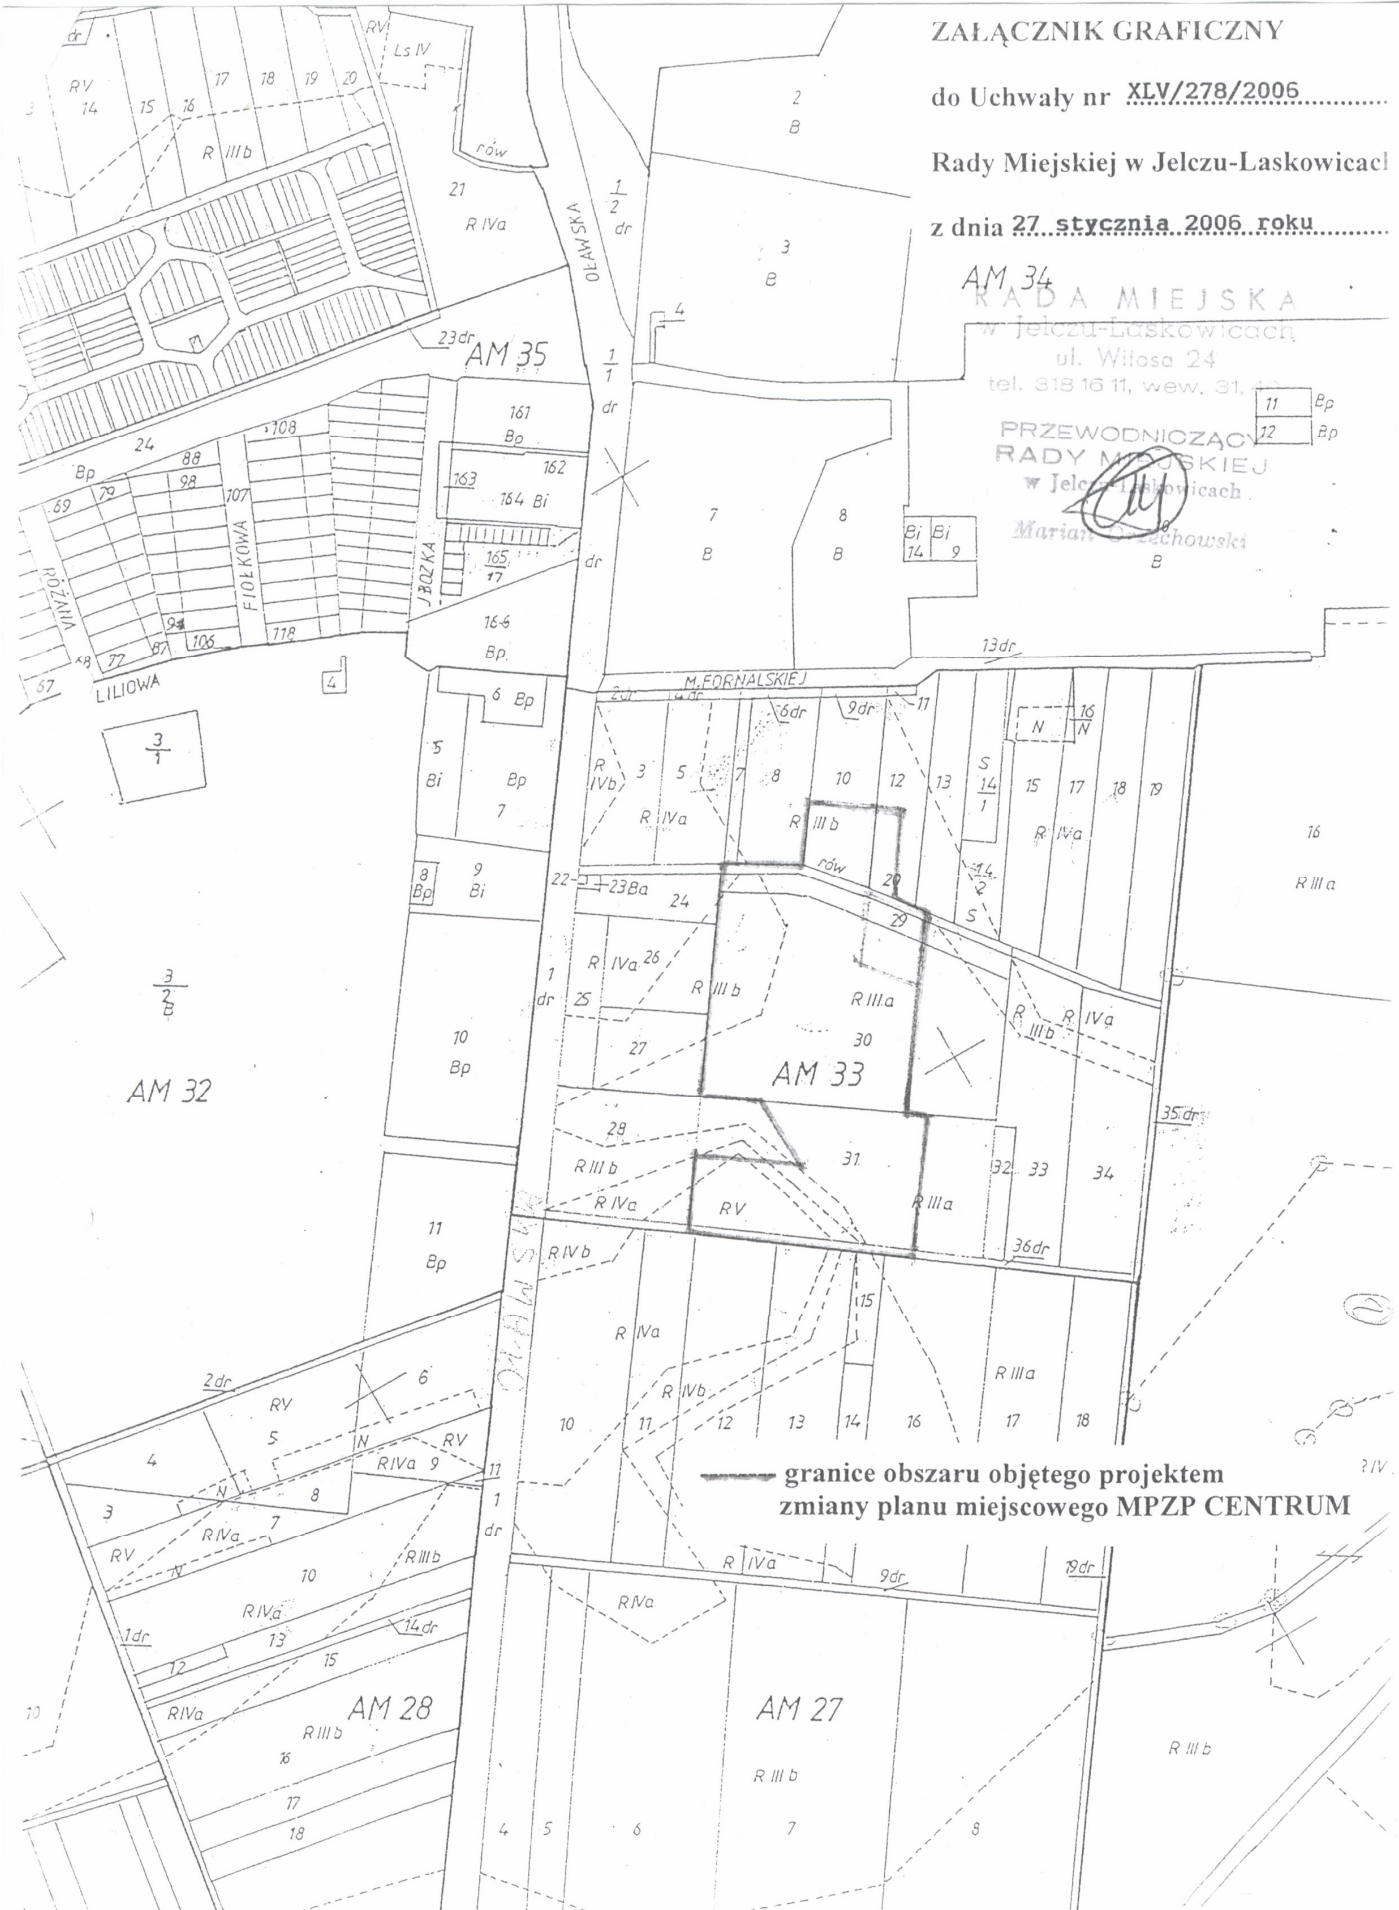

— granice obszaru objętego projektem zmiany planu miejscowego MPZP CENTRUM