


ZAŁĄCZNIK GRAFICZNY
do Uchwały nr ...XLV/280/2006.....
Rady Miejskiej w Jelczu-Laskowicach
z dnia ..27 stycznia 2006 roku.....

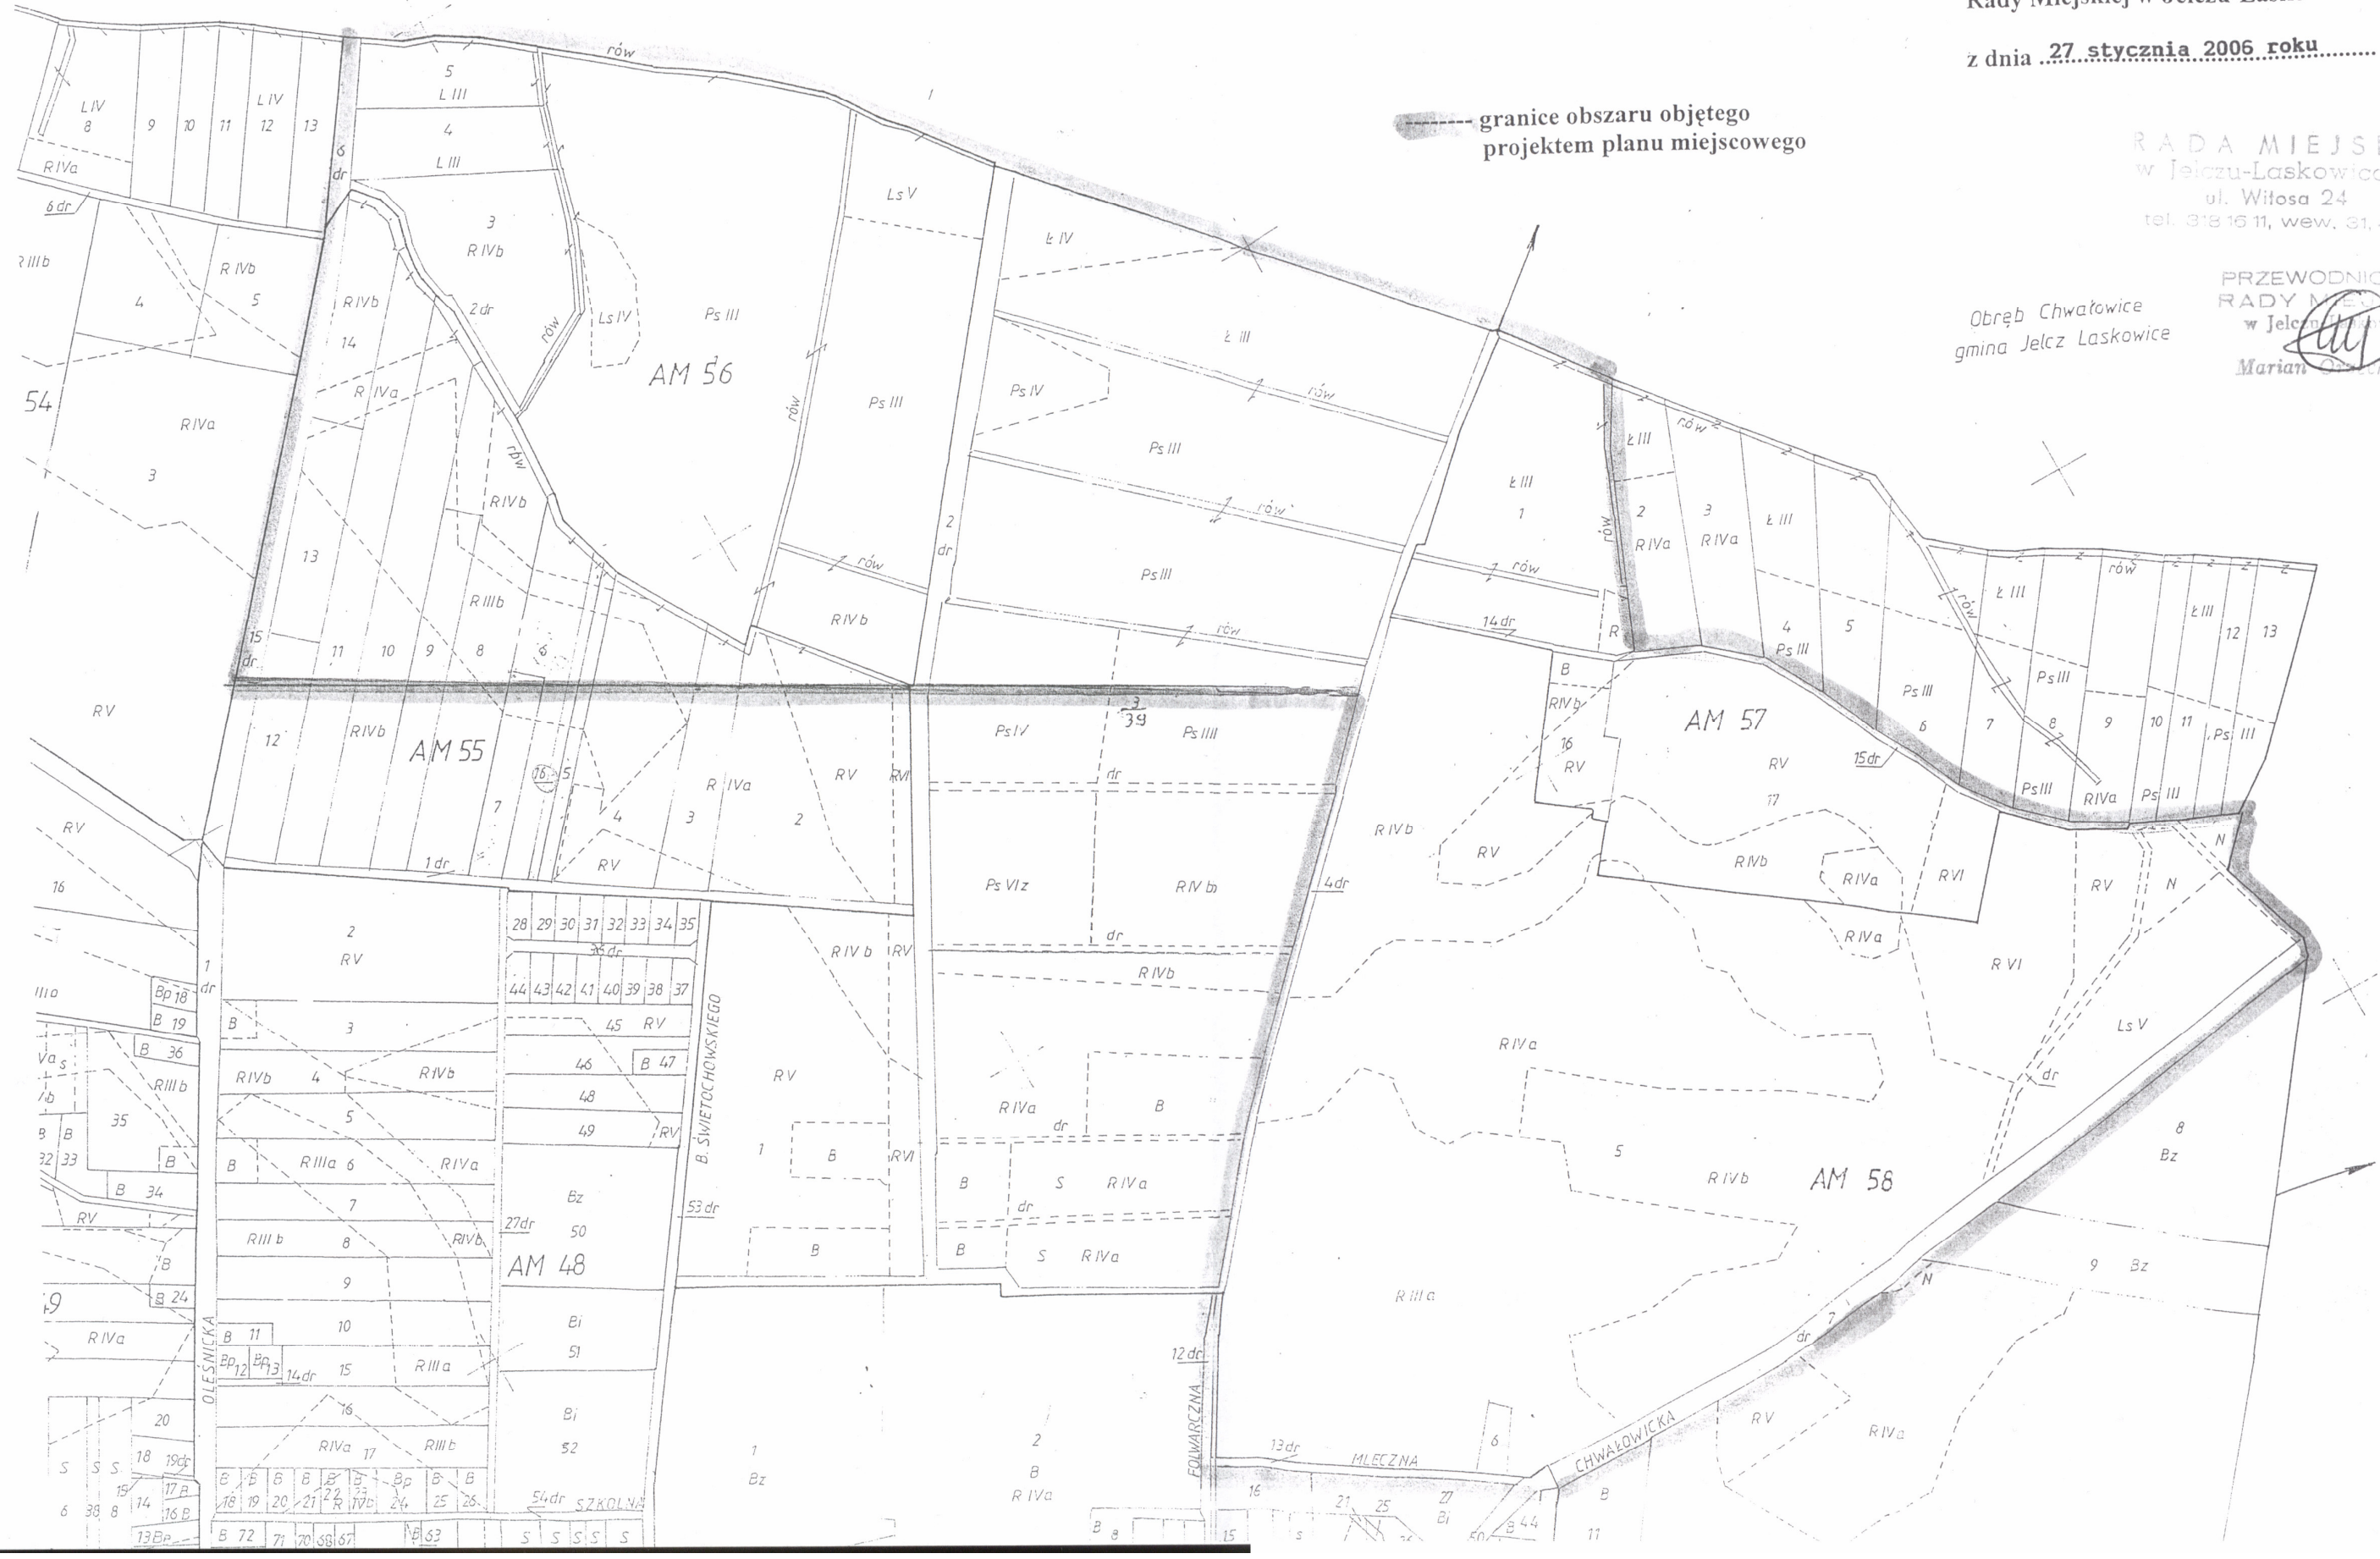

----- granice obszaru objętego
projektem planu miejscowego

RADA MIEJSKA
w Jelczu-Laskowicach
ul. Witosa 24
tel. 313 15 11, wew. 31, 40

Przewodniczący
Rady Miejskiej
w Jelczu-Laskowicach
Marian [Signature]

Obwód Chwałowice
gmina Jelcz-Laskowice