

UCHWAŁA NR XLIX . 355 . 2014
RADY MIEJSKIEJ W JELCZU-LASKOWICACH

z dnia 31 lipca 2014 r.

w sprawie zaliczenia do kategorii dróg gminnych dróg wewnętrznych położonych na działkach nr 793 i 788/1 obręb Minkowice Oławskie stanowiących część ul. Henryka Dąbrowskiego i część ul. Kościelnej.

Na podstawie art.18 ust. 2 pkt 15 ustawy z dnia 8 marca 1990r. o samorządzie gminnym (tekst jednolity Dz.U. z 2013 r. poz. 594 z późn. zm.) oraz art. 7 ust. 2 i 3 ustawy z dnia 21 marca 1985r. o drogach publicznych (tekst jednolity Dz.U. z 2013 r. poz. 260 z późn. zm.) Rada Miejska w Jelczu-Laskowicach uchwała, co następuje:

§ 1. Zalicza się drogi wewnętrzne położone na działkach nr 793 i 788/1 AM-2 obręb Minkowice Oławskie stanowiące część ul. Henryka Dąbrowskiego i część ul. Kościelnej do kategorii drogi gminnej i ustala się jej przebieg zgodnie z załącznikiem graficznym.

§ 2. Wykonanie uchwały powierza się Burmistrzowi Jelcza-Laskowic.

§ 3. Uchwała wchodzi w życie po upływie 14 dni od dnia ogłoszenia W Dzienniku Urzędowym Województwa Dolnośląskiego.

Przewodniczący Rady
Miejskiej w Jelczu -
Laskowicach

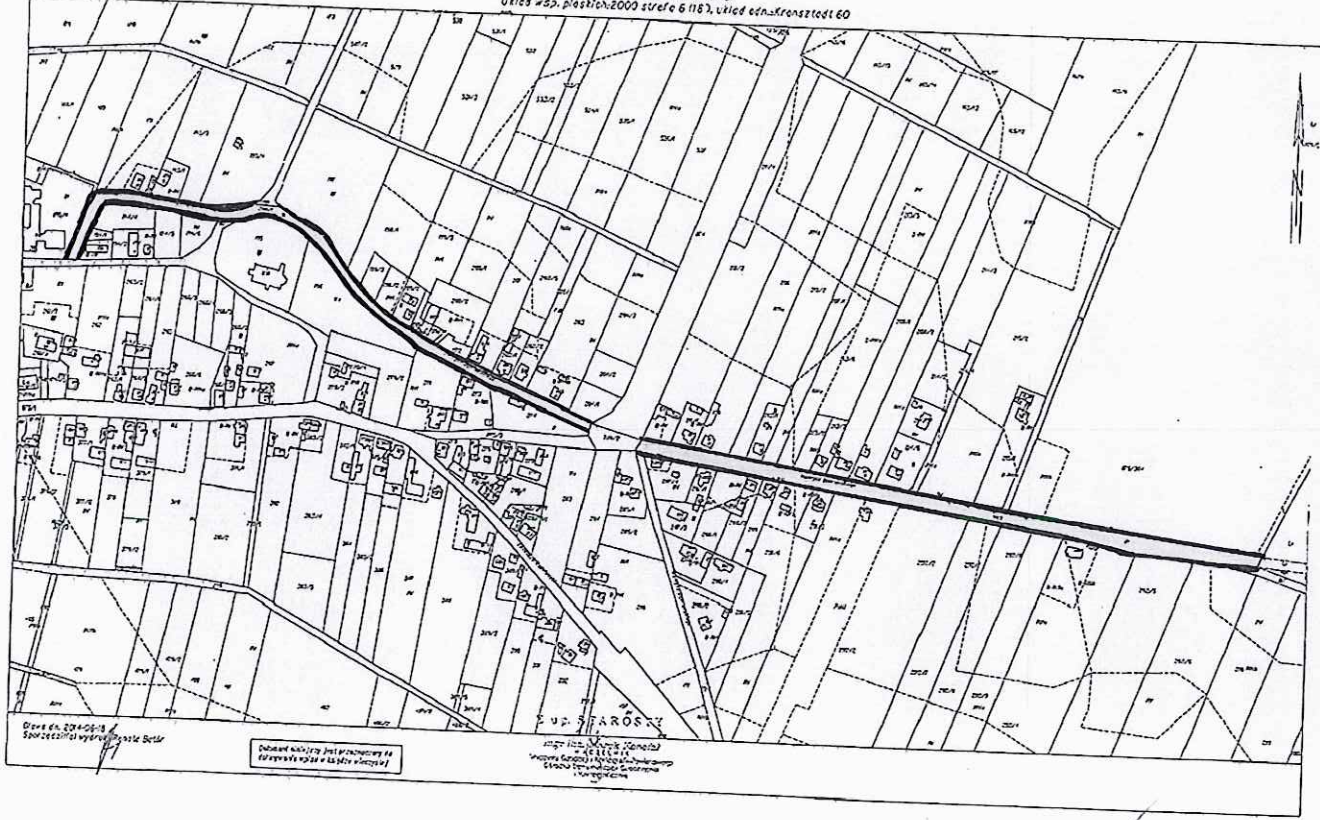

Henryk Koch

Załącznik do Uchwały Nr XLIX . 355 . 2014
Rady Miejskiej w Jelczu - Laskowicach
z dnia 31 lipca 2014 roku

Województwo: dolnośląskie
Powiat: olawski
Jednostka ewidencyjna: Jelcz-Laskowice - obszar wiejski 021503_5
Obręb: Minkowice Olawskie 0014

WYRYS Z MAPY EWIDENCYJNEJ
SKALA 1:3000

Ulicę w sz. płaszczyzn. 2000 szer. 6 (118), ulicę odskrajającą 60



RADA MIEJSKA
w Jelczu-Laskowicach
ul. Witosa 24
tel./fax 381 71 31

PRZEWODNICZĄCY
RADY MIEJSKIEJ

Henryk Koch
Henryk Koch