


A(B) - Obudowa typu RN-12 JP20

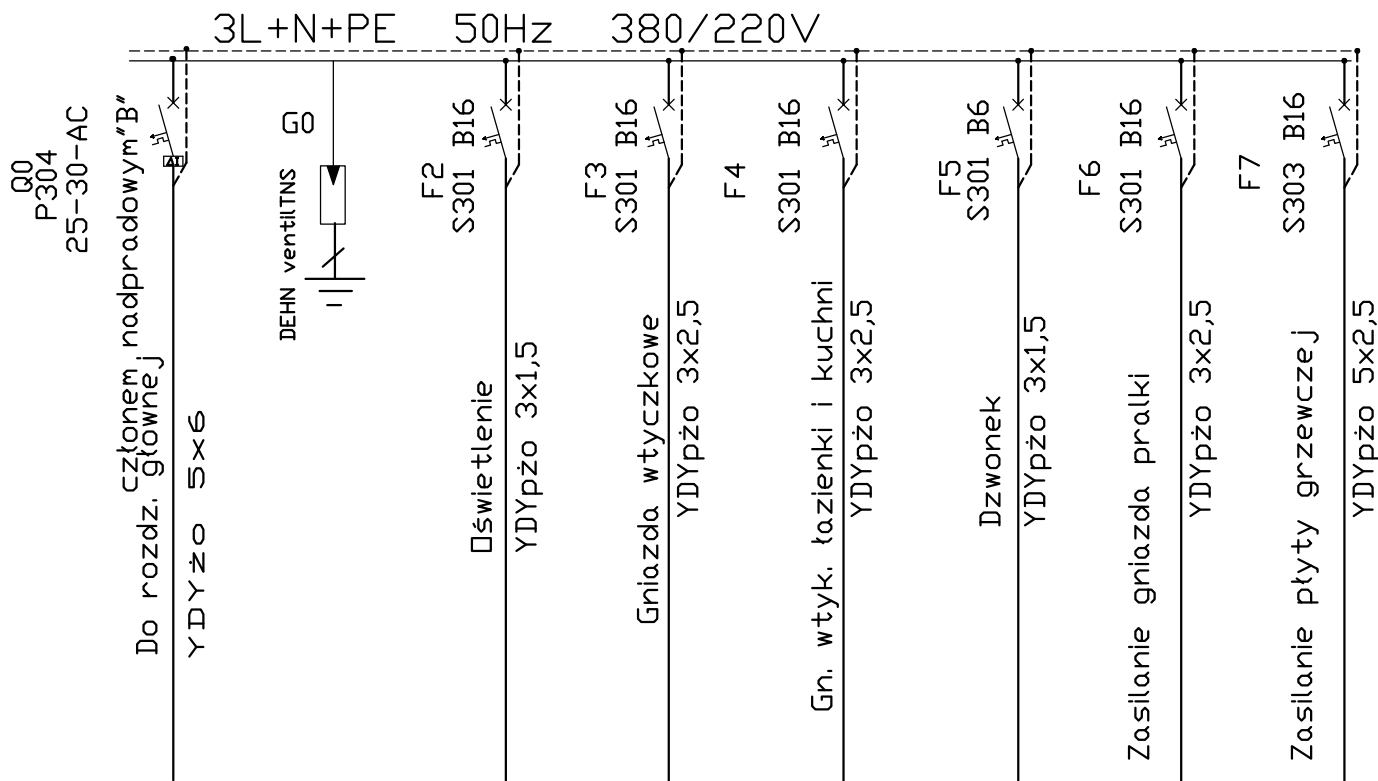

UWAGA.

1. Montaż tablicy wykonać w rozdz. nacienniej RN-12 JP20.
2. Wykonać 36 kpl. rozdzielnic.
3. Rezerwe miejsc osłonić zaslepkami.

UKŁAD SIECI TN-S
SAMOCZYNNNE WYŁĄCZANIE ZASILANIA
WYŁĄCZNIKI RÓŻNICOWOPRĄDOWE

		 biuro projektowe 55-200 Oława, ul. Brzeska 19	
Inwestor : ZAKŁAD GOSPODARKI MIESZKANIOWEJ - TBS SP. Z.O.O. UL. TECHNIKÓW 29, 55-221 JELCZ LASKOWICE		STADIUM: PB	
AUTOR mgr inż. arch. P. LEŃSKI PROJEKTU : upr. nr 215/90/UW		PODPIS: BRANZA: ARCH.	
PROJEKTOWAL:		PODPIS: BRANZA: ELEKTR.	
PROJEKTOWAL:		BRANZA:	
OPRACOWAL:		BRANZA: ELEKTR.	
OBIEKT: Budynek mieszkalny wielorodzinny TBS 9 Jelcz-Laskowice, dz. nr 10/56 AM-34 obręb Laskowice, ul. Wolności		SKALA: 1:100	
NAZWA RYS.: schemat rozdzielni mieszkaniowej		NR RYS.: E5	