
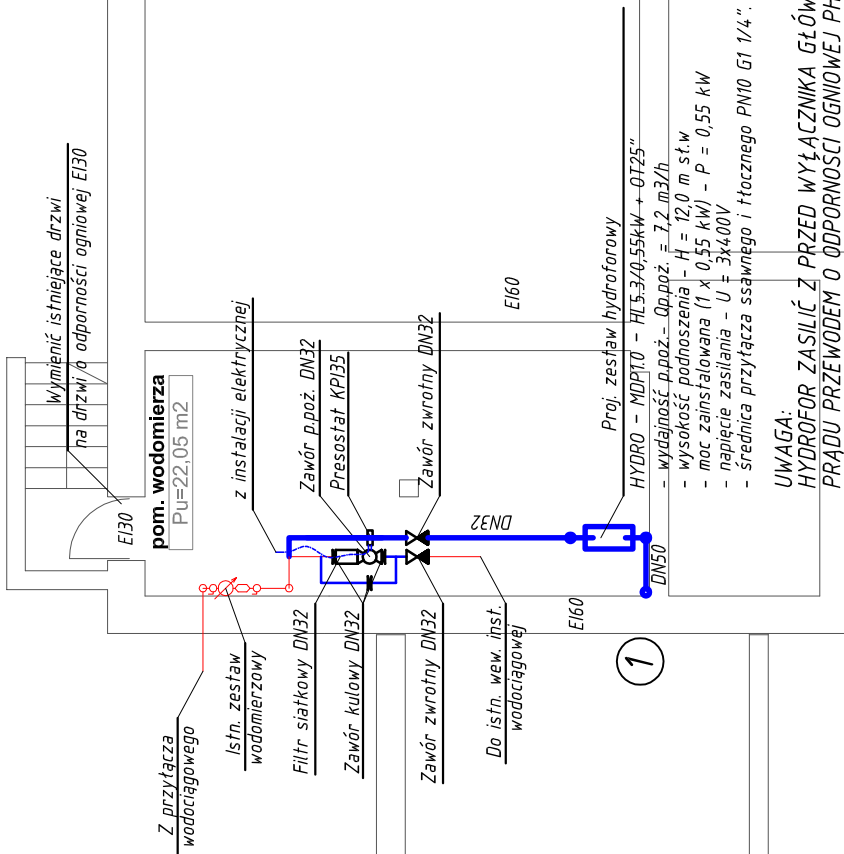


RZUT PIWNIC

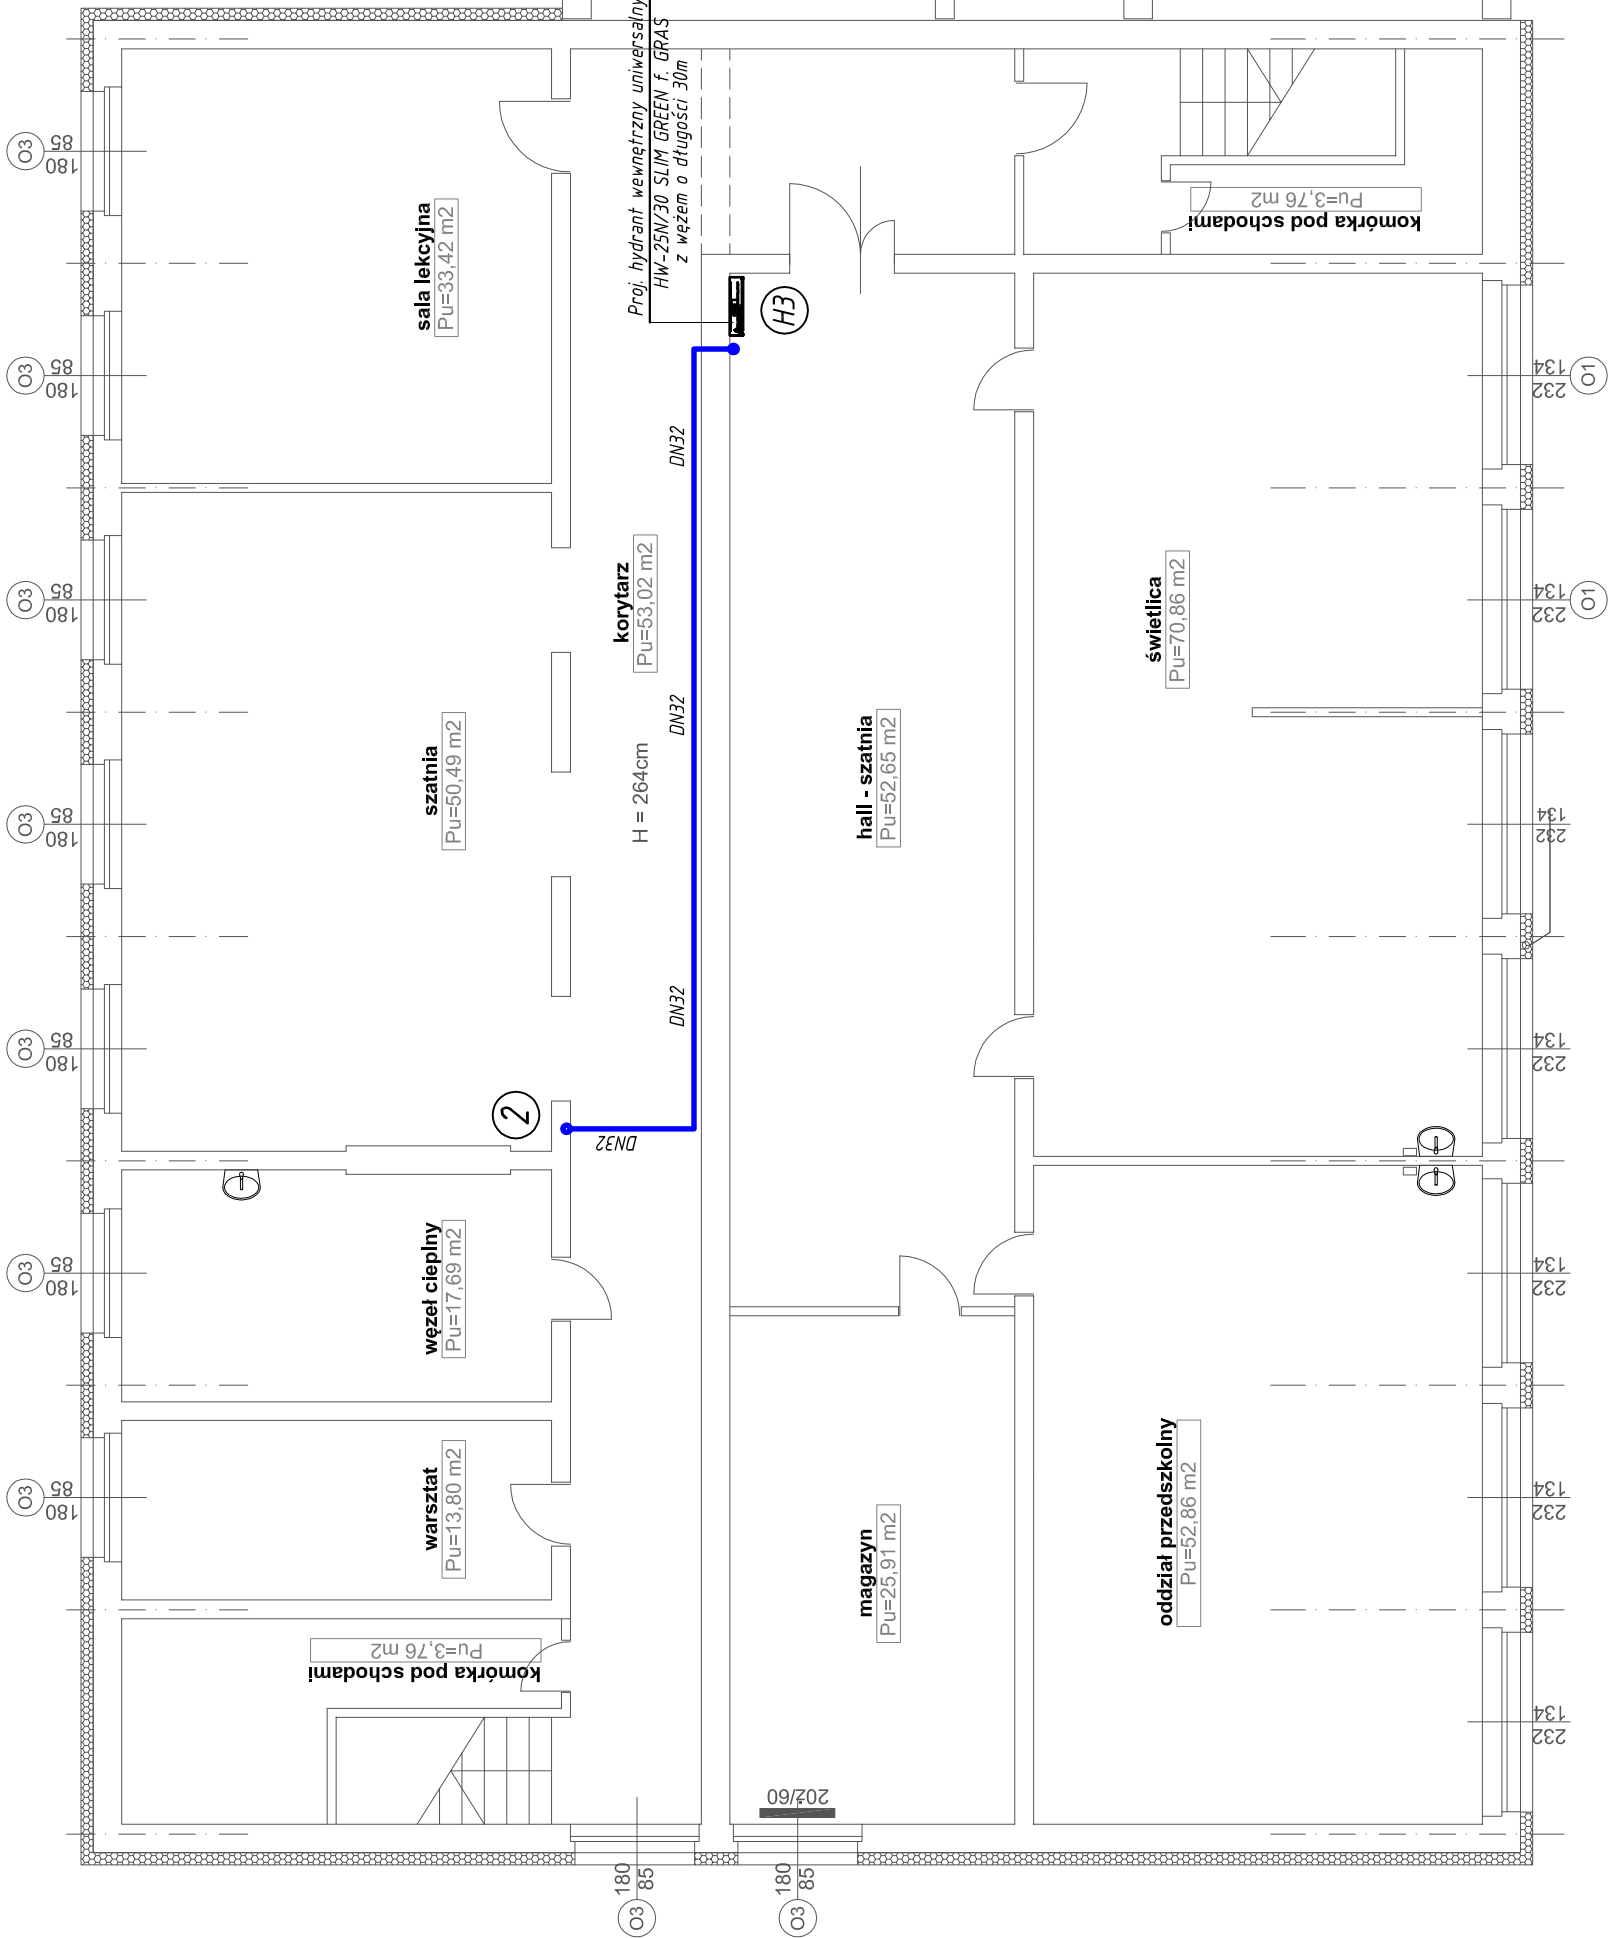

- Proj. instalacja p.poż.
- Istn. instalacja wody zimnej
- Proj. pion instalacji p.poż.
- Proj. hydrant DN25

RZUT PIWNIC

Krzysztof Formanowski			
nr. 0268/0253/96	e-mail: kformanowski@gmail.com		
IMIE I NAZWISKO	NR UPRAWNIEN	PODPIS	
mgr inż. Krzysztof Formanowski	101D0S06		
SPRAWDZAL	mgr inż. Marcin Kołpa	224D0S05	
INWESTOR	GMINA JELCZ - LASKOWICE, ul. Witosa 21, Jelcz - Laskowice		
OBIEKT	PUBLICZNA SZKOŁA PODSTAWOWA NR 3 ul. B. Prusa 2, dz. nr 25, Jelcz-Laskowice		
TEMAT RYSUNKU	INSTALACJA P.POŻ. - RZUT PIĘTRA		
STADIUM	PRACOWNIK	DATA	NR RYSUNKU
PB-PW	INSTALACJE SANITARNE	14.03.2014	08.2014
			NR RYSUNKU
			1