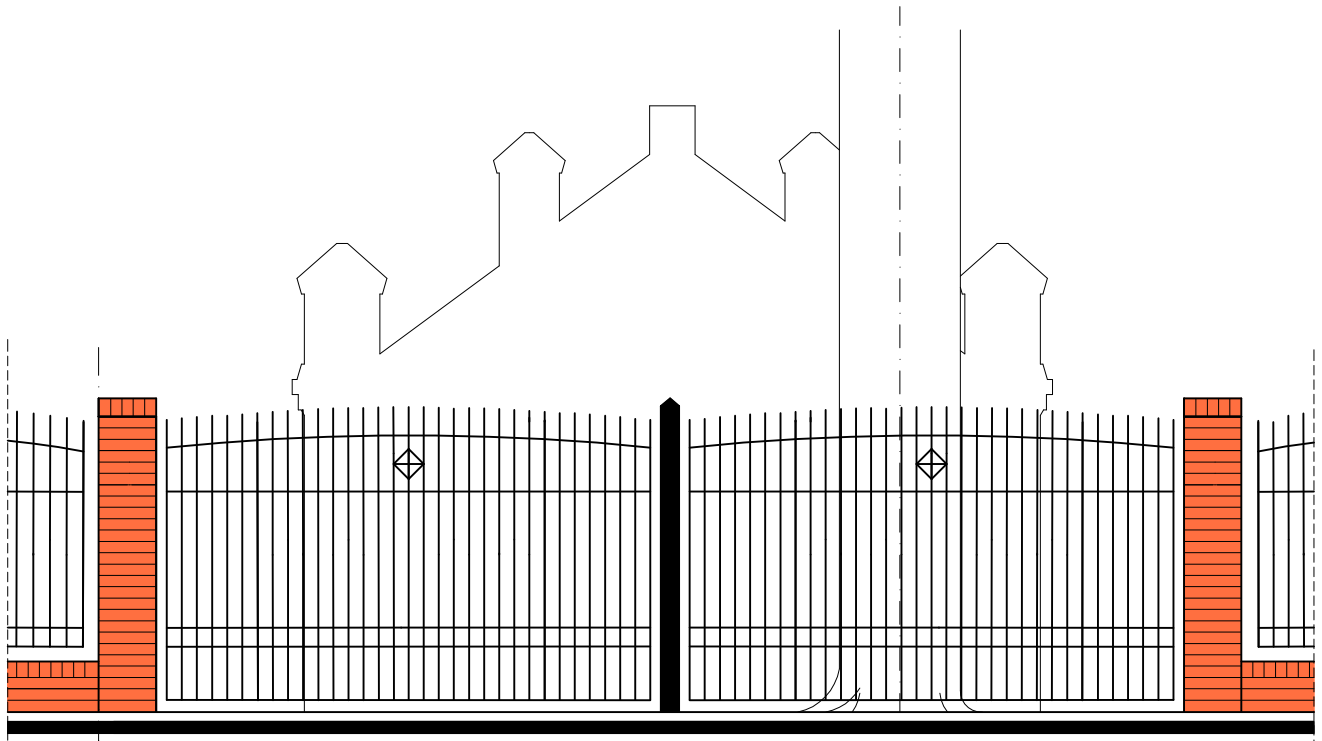

WIDOK OD STRONY
POŁUDNIOWO-WSCHODNIEJ

RZUT

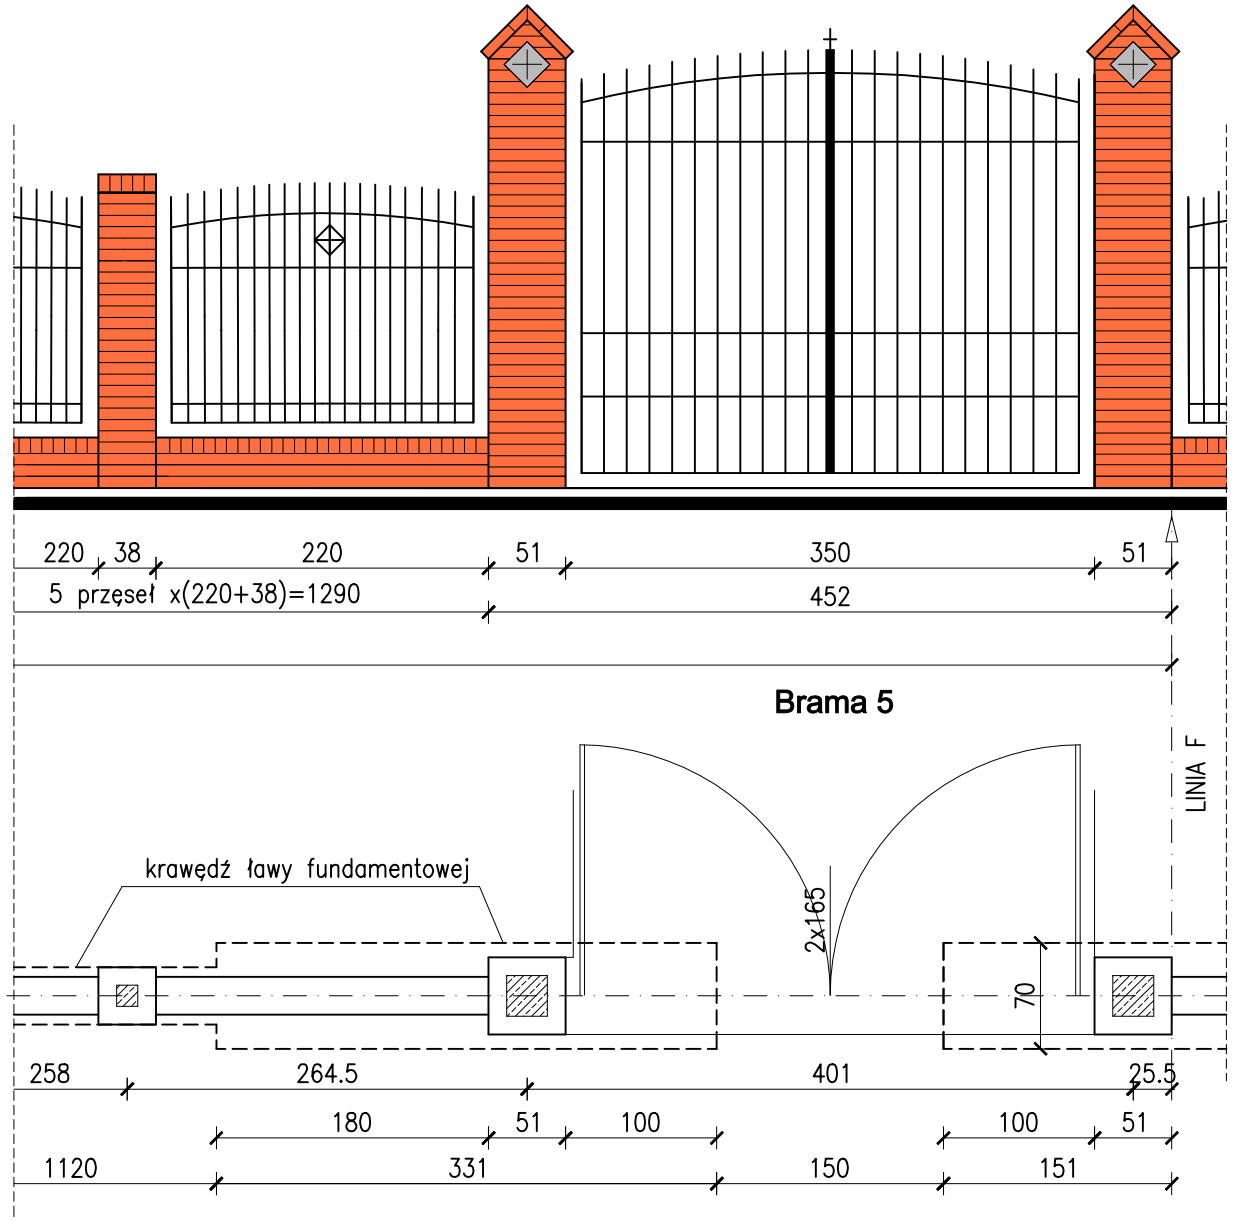

UWAGI:
- WYTYCZANIE ZACZĄĆ OD SŁUPÓW BRAMY I SŁUPKÓW PRZY GROBOWCU
- WYMIARY PRZĘSEŁ SPRAWDZIĆ NA BUDOWIE

słupy i podwalina ogrodzenia: cegła klinkierowa w kolorze ceglastym

skrzydła bramy, furtki i pola ogrodzenia: pręty stalowe w kolorze czarnym
detal krzyża na słupach bramy i furtki: płyta granitowa jasna z wygrawerowanym motywem krzyża

BIURO USŁUG PROJEKTOWYCH "ABAKUS"
mgr inż. arch. Wojciech Lubkiewicz
55-200 Oława, Stanowice ul. Różana 11; 56-200 Góra, ul. Piastów 24/7
tel. 0/693-103-766, tel / fax 71/ 301-82-20, e-mail: wojlub@tlen.pl

NAZWA INWESTYCJI:	Projekt ogrodzenia cmentarza komunalnego w Jelczu-Laskowicach		DATA OPRACOWANIA: CZERWIEC 2015
ADRES:	55-230 Jelcz-Laskowice, ul. Chwałowicka, dz. nr 8 AM-58		BRANŻA: ARCHITEKTURA KONSTRUKCA
INWESTOR:	Zakład Gospodarki Komunalnej Sp. z o.o. ul. Techników 8, 55-221 Jelcz-Laskowice		FAZA: PROJEKT BUDOWLANY
PROJEKTANT (architektura):	mgr inż. arch. Wojciech Lubkiewicz	upr. nr 8/00/DUW	
PROJEKTANT(konstrukcja):	mgr inż. Piotr Dokładański	upr. nr 1444/90/Lo	
SKALA 1:50	WIDOK, RZUT odcinek F-G		Rys 7