

Niniejsza mapa w pasie oznaczonym przerywaną linią może służyć do opracowania projektów technicznych uzgodnionych przez ZUP

Województwo: dolnośląskie  
Powiat: olawski  
Gmina: Jelcz - Laskowice  
Obręb: Laskowice  
Działka nr 64,36,109,147,72  
AM36 Arkusz 2

# MAPA DO CELÓW PROJEKTOWYCH SKALA 1 : 500



Wykonana w Starostwie Powiatowym w Oławie  
na podstawie mapy zasadniczej  
oraz operatu ewidencji gruntów

Nr sekcji: 463.211, 1912, 1914, 1921, 1923

Aktualizacja mapy wykonana została przez:





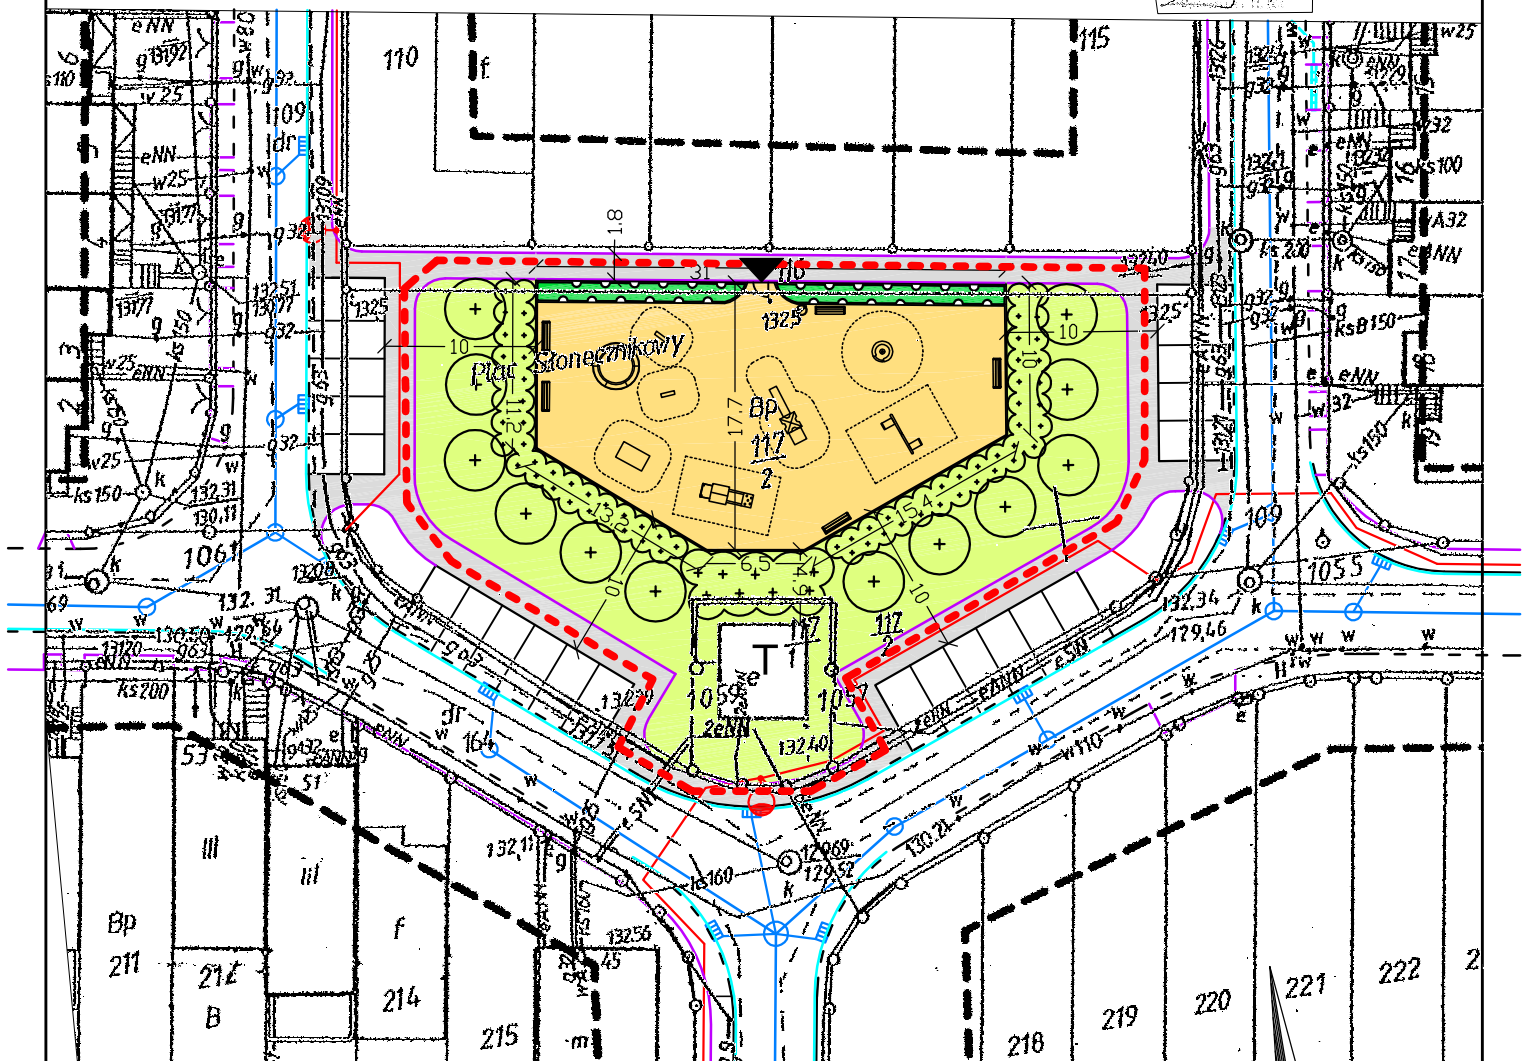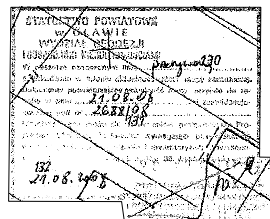




mgr inż. arch. Wioletta Trytko  
mgr inż. arch. Tetyana Novosad  
mgr inż. arch. Agnieszka Run


w miesiącu sierpniu 2008 r. DZ. 2698/2008



## LEGENDA

### ELEMENTY PROJEKTOWANE

-  Trawnik
-  Nawierzchnia z kostki betonowej
-  Żwir utwardzony
-  Drzewo liściaste
-  Krzewy liściaste
-  Żywopłot liściasty
-  Granica opracowania
-  Wejście na plac
-  Trafostacja

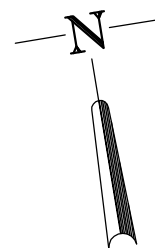

Pracownia projektowa "Zielony Ogród"		RYSUNEK NR: 1
Tetyana Novosad		FAZA: P,B,W.
ul. Przyjaźni 65/2 53-030 Wrocław NIP: 899-120-34-11 tel. kom.: 693640867		BRANŻA: ARCH.
TEMAT:	Projekt zagospodarowania placów na osiedlu domków jednorodzinnych w Jelczu-Laskowicach (pl. Wrzosowy i pl. Słonecznikowy)	SKALA: 1:500
OPRACOWANIE:	Projekt zagospodarowania placu zabaw dla dzieci na placu Słonecznikowym	CZERWIEC 2009
ZESPÓŁ PROJEKTOWY:	mgr inż. arch. Wioletta Trytko Nr uprawnień: 65/90/OP mgr Inż. arch. Tetyana Novosad Agnieszka Run	podpis: