



1. Kiwaczki dla dwojga



2. Kiwaczek jacht



9. Lokomotywa



3. Okrągła piaskownica



4. Huśtawka dla malucha



5. Ławka z oparciem



6. Kosz na śmieci





7. Zjeżdżalnia dla malucha



10. Wagonik



8. Karuzela

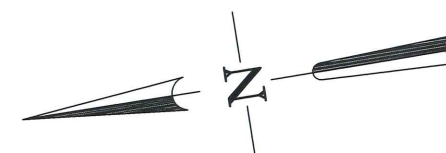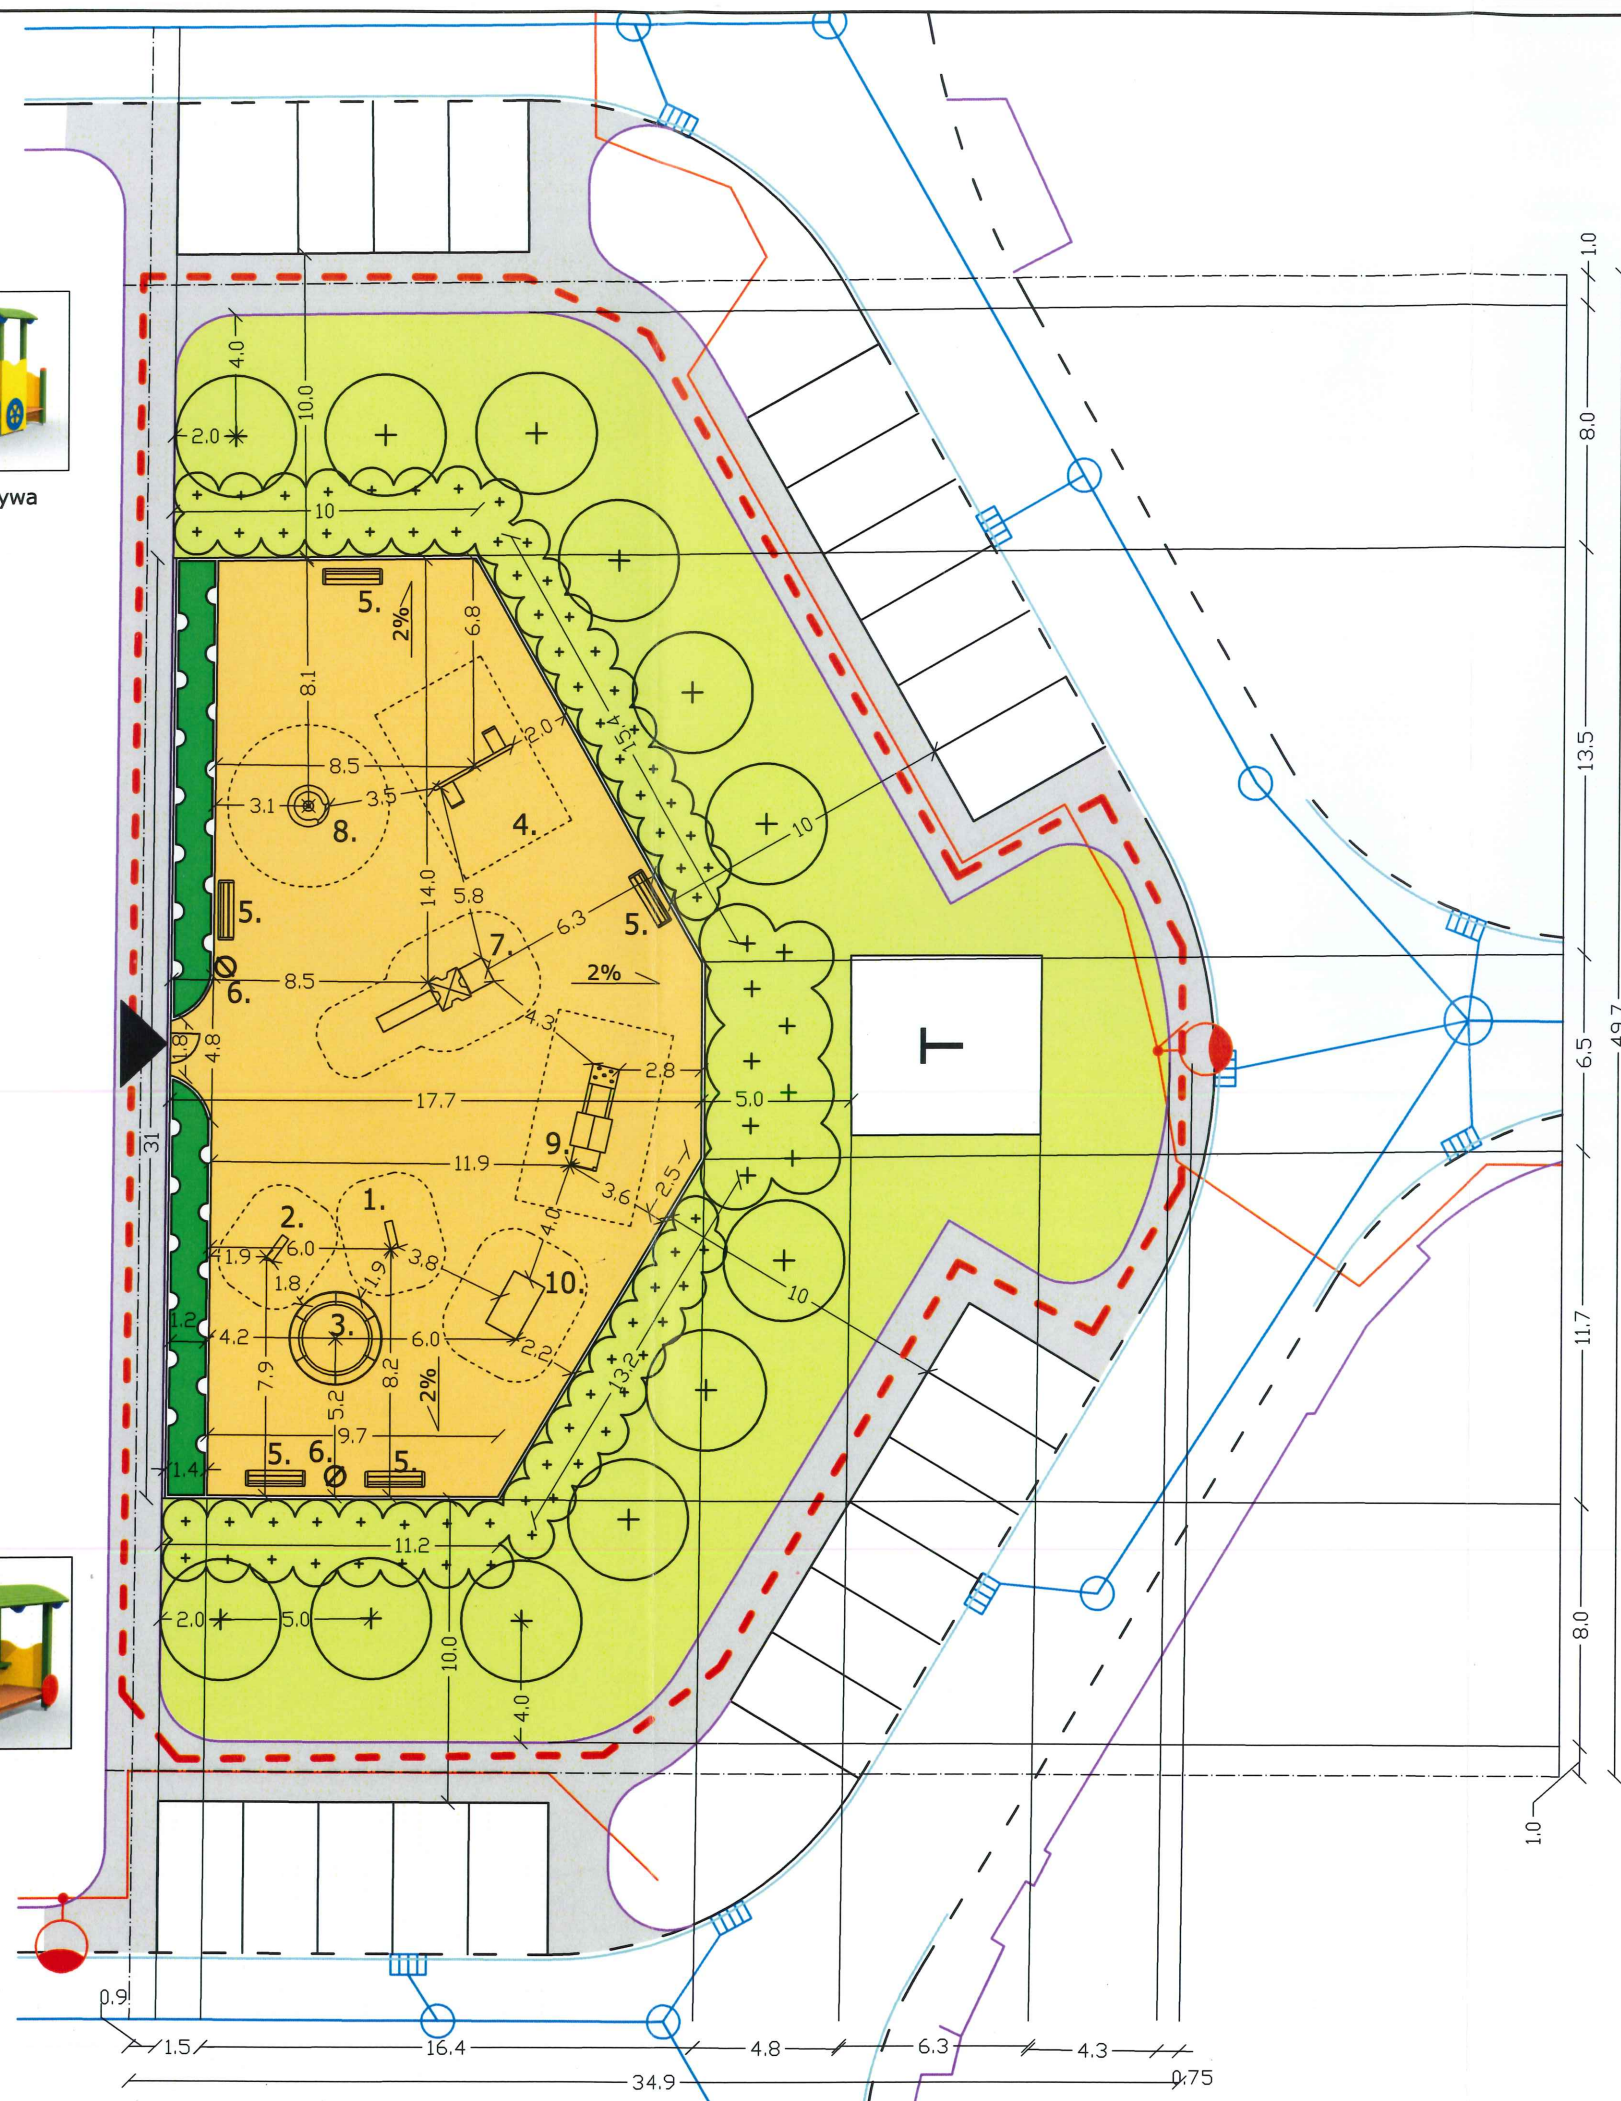

LEGENDA

ELEMENTY PROJEKTOWANE

- Trawnik
- Nawierzchnia z kostki betonowej
- Żwir utwardzony
- + Drzewo liściaste
- + Krzewy liściaste
- + Żywopłot liściasty
- Granica opracowania
- Wejście na plac
- T Trafostacja

<p>Pracownia projektowa "Zielony Ogród"</p> <p>"ZIELONY OGRÓD"</p> <p>Tetyana Novosad</p> <p>53-030 Wrocław, ul. Przyjaźni 65 m. 2</p> <p>tel. (071) 360-85-15</p> <p>REGON 932550012</p>		RYSUNEK NR: 2
<p>ul. Przyjaźni 65/2</p> <p>53-030 Wrocław</p> <p>NIP: 899-120-34-11</p> <p>tel. kom.: 693640867</p>		FAZA: P.B.W.
<p>TEMAT: Projekt zagospodarowania placów na osiedlu domków jednorodzinnych w Jelczu-Laskowicach (pl. Wrzosowy i pl. Słonecznikowy)</p>		BRANŻA: ARCH.
<p>OPRACOWANIE: Projekt zagospodarowania placu zabaw dla dzieci na placu Słonecznikowym</p>		SKALA: 1:250
<p>ZESPÓŁ PROJEKTOWY: mgr inż. arch. Wioletta Trytko Nr uprawnień: 65/90/OP mgr inż. arch. Tetyana Novosad Agnieszka Run</p>		CZERWIEC 2009