


PRZEKRÓJ PRZEZ NAWIERZCHNIĘ PLACU ZABAW  
Z PIASKU PŁUKANEGO

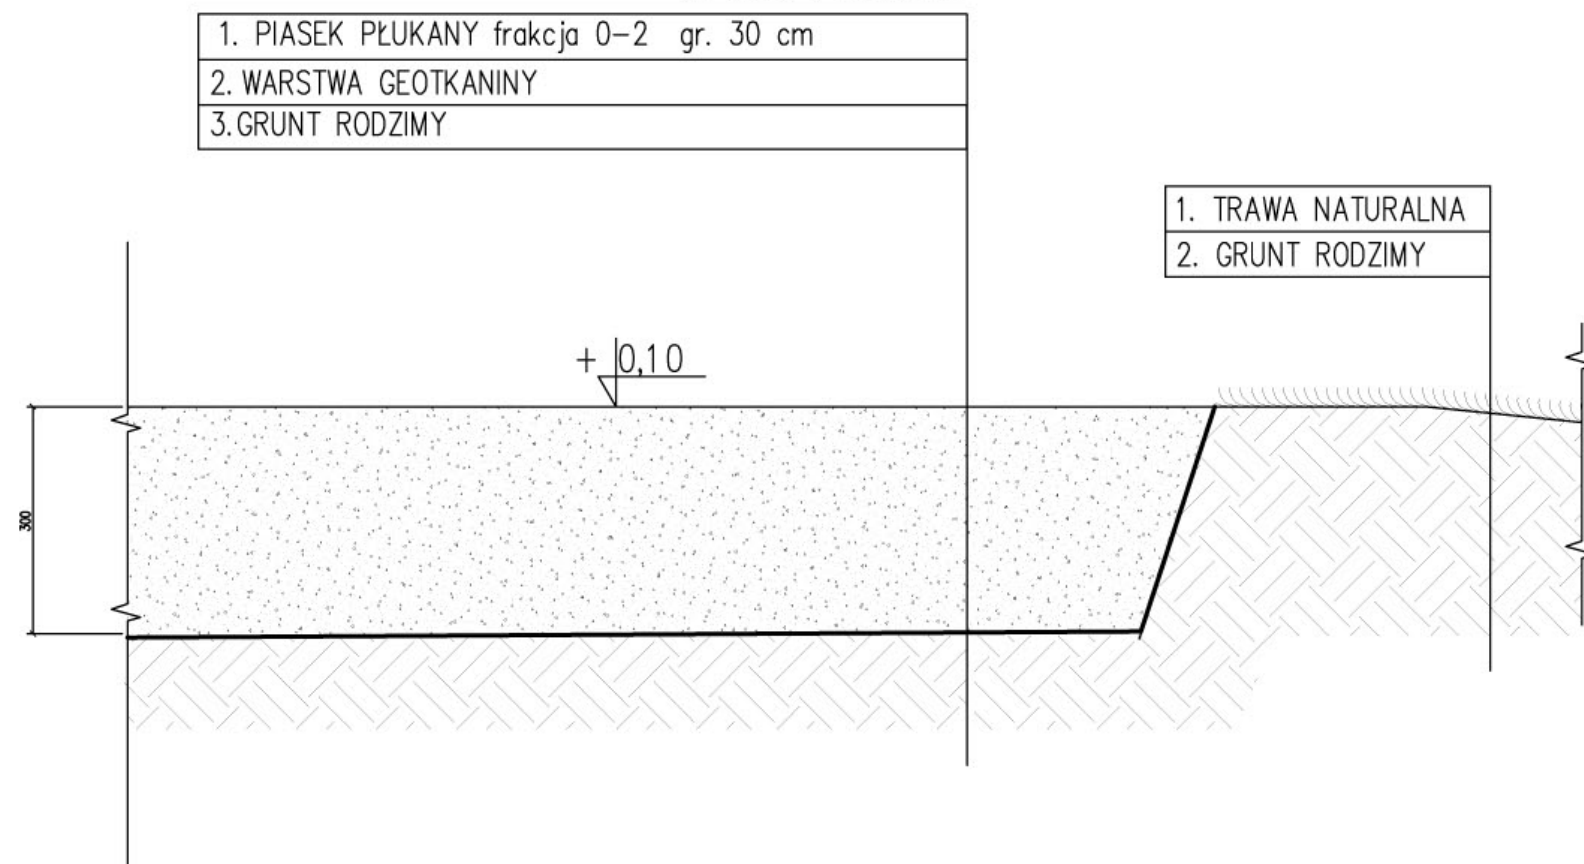

UWAGA:

- WSZYSTKIE WYMIARY NALEŻY SPRAWDZIĆ NA BUDOWIE
- WSZYSTKIE ROBOTY BUDOWLANE WINNY BYĆ PROWADZONE ZGODNIE ZE SZTUKĄ BUDOWLANĄ

ZESPÓŁ PROJEKTOWY				
		IMIĘ I NAZWISKO	NR. UPR.	PODPIS
ARCH.	PROJEKTOWAŁ	DR INŻ. ARCH. MACIEJ STOJAK	185/00/UW	
	OPRACOWAŁ	INŻ. ARCH. KRAJ. MAGDALENA BEDNAREK		

ADRES OBIEKTU BUDOWLANEGO		
GMINA	MIEJSCOWOŚĆ	ULICA
JELCZ-LASKOWICE	JELCZ-LASKOWICE	PRUSA
DZIAŁKA OBIEKTU BUDOWLANEGO		
NR DZIAŁKI		OBRĘB
22		JELCZ
JEDNOSTKA PROJEKTOWA		
UTEKO Sp. z o.o.		
51-640 WROCŁAW, UL. BRACI GIERYMSKICH 156		
TEL./FAX: 071/ 3461909		

OBIEKT / ZAKRES OPRACOWANIA	SKALA	BRANŻA
PROJEKT ZAGOSPODAROWANIA TERENU PLACU ZABAW W JELCZU-LASKOWICACH PRZY ULICY PRUSA	1:10	A
	STADIUM	DATA
	PB	07.2014
RYSUNEK	NR RYS.	
PRZEKRÓJ PRZEZ NAWIERZCHNIĘ PLACU ZABAW	PB-JLC.B-03	